


# 宮崎市立宮崎南小学校プレハブ校舎借上げ

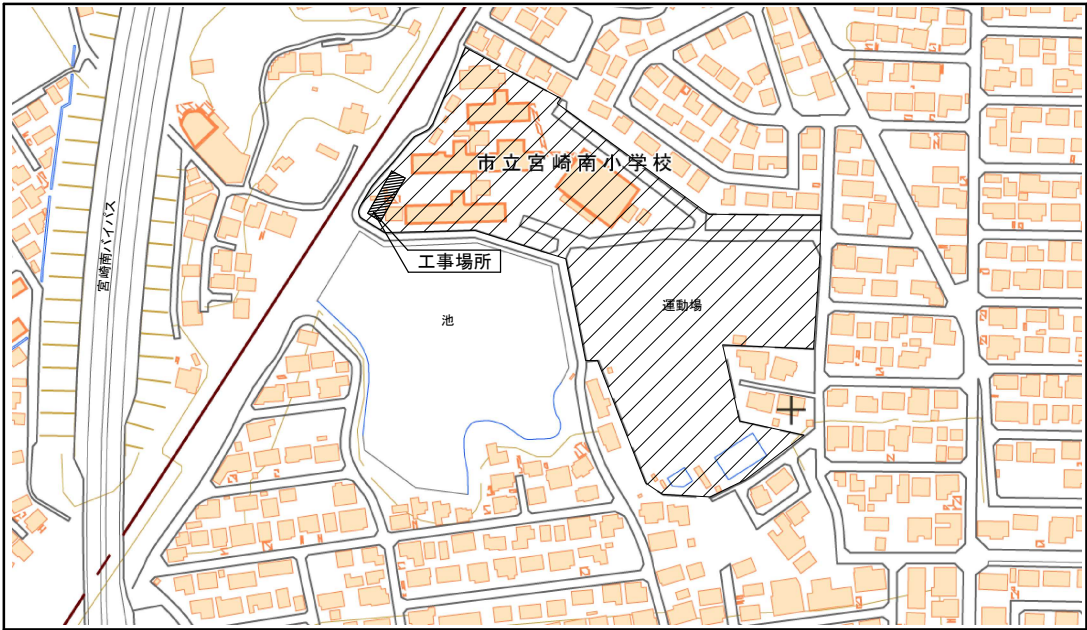


工事場所：宮崎市源藤町池ノ内702番地

付 近 見 取 図



| 図面番号 | 図 面 名 称           | 縮 尺    | 図面番号 | 図 面 名 称                             | 縮 尺   | 図面番号 | 図 面 名 称               | 縮 尺   |
|------|-------------------|--------|------|-------------------------------------|-------|------|-----------------------|-------|
| A-01 | 表紙 図面目録 付近見取図 配置図 | 1/1000 | E-01 | 電 気 設 備 特 記 仕 様 書                   | —     | M-01 | 機 械 設 備 特 記 仕 様 書     | —     |
| A-02 | 建築工事特記仕様書（その1）    | —      | E-02 | 電 気 設 備 配 置 図                       | 1/700 | M-02 | 給 排 水 衛 生 設 備 配 置 図   | 1/200 |
| A-03 | 建築工事特記仕様書（その2）    | —      | E-03 | 既 設 受 変 電 設 備 結 線 図                 | —     | M-03 | 器 具 表・樹 リ ス ト・凡 例     | —     |
| A-04 | 建築工事特記仕様書（その3）    | —      | E-04 | 電 灯・動 力 端 子 盤 結 線 図                 | —     | M-04 | 給排水衛生設備 1階平面図         | 1/75  |
| A-05 | 建築工事特記仕様書（その4）    | —      | E-05 | 動 力・コ ン セ ン ト 設 備 平 面 図             | 1/100 | M-05 | 給排水衛生設備 2階平面図         | 1/75  |
| A-06 | 工 事 概 要 書         | —      | E-06 | 照 明 器 具 姿 図                         | —     | M-06 | 給排水衛生設備 便所廻詳細図        | 1/40  |
| A-07 | 配 置 計 画 図         | 1/200  | E-07 | 電 灯 設 備 平 面 図                       | 1/100 | M-07 | 給排水衛生設備 雨水設備図         | 1/80  |
| A-08 | 平 面 計 画 図         | 1/100  | E-08 | 電 話、情 報、テ レ ビ 共 聴、非 常 放 送 設 備 系 統 図 | —     | M-08 | 空 調・換 気 設 備 機 器 表     | —     |
| A-09 | 立 面 計 画 図         | 1/100  | E-09 | 電 話、情 報、テ レ ビ 共 聴、電 波 時 計 設 備 平 面 図 | 1/100 | M-09 | 空 調 設 備 平 面 図         | 1/100 |
| A-10 | 断 面 計 画 図         | 1/100  | E-10 | 非 常 放 送 設 備 平 面 図                   | 1/100 | M-10 | 換 気 設 備 平 面 図         | 1/100 |
| A-11 | 建 具 表             | 1/50   | E-11 | 自 動 火 災 報 知、誘 導 標 識 設 備 平 面 図       | 1/100 | M-11 | 用 務 員 室 空 調・換 気 平 面 図 | 1/100 |
| A-12 | 用 務 員 室 計 画 図     | 1/100  | E-12 | 用 務 員 室 棟 電 灯・コ ン セ ン ト 設 備 平 面 図   | 1/50  |      |                       |       |
|      |                   |        |      |                                     |       |      |                       |       |
|      |                   |        |      |                                     |       |      |                       |       |
|      |                   |        |      |                                     |       |      |                       |       |

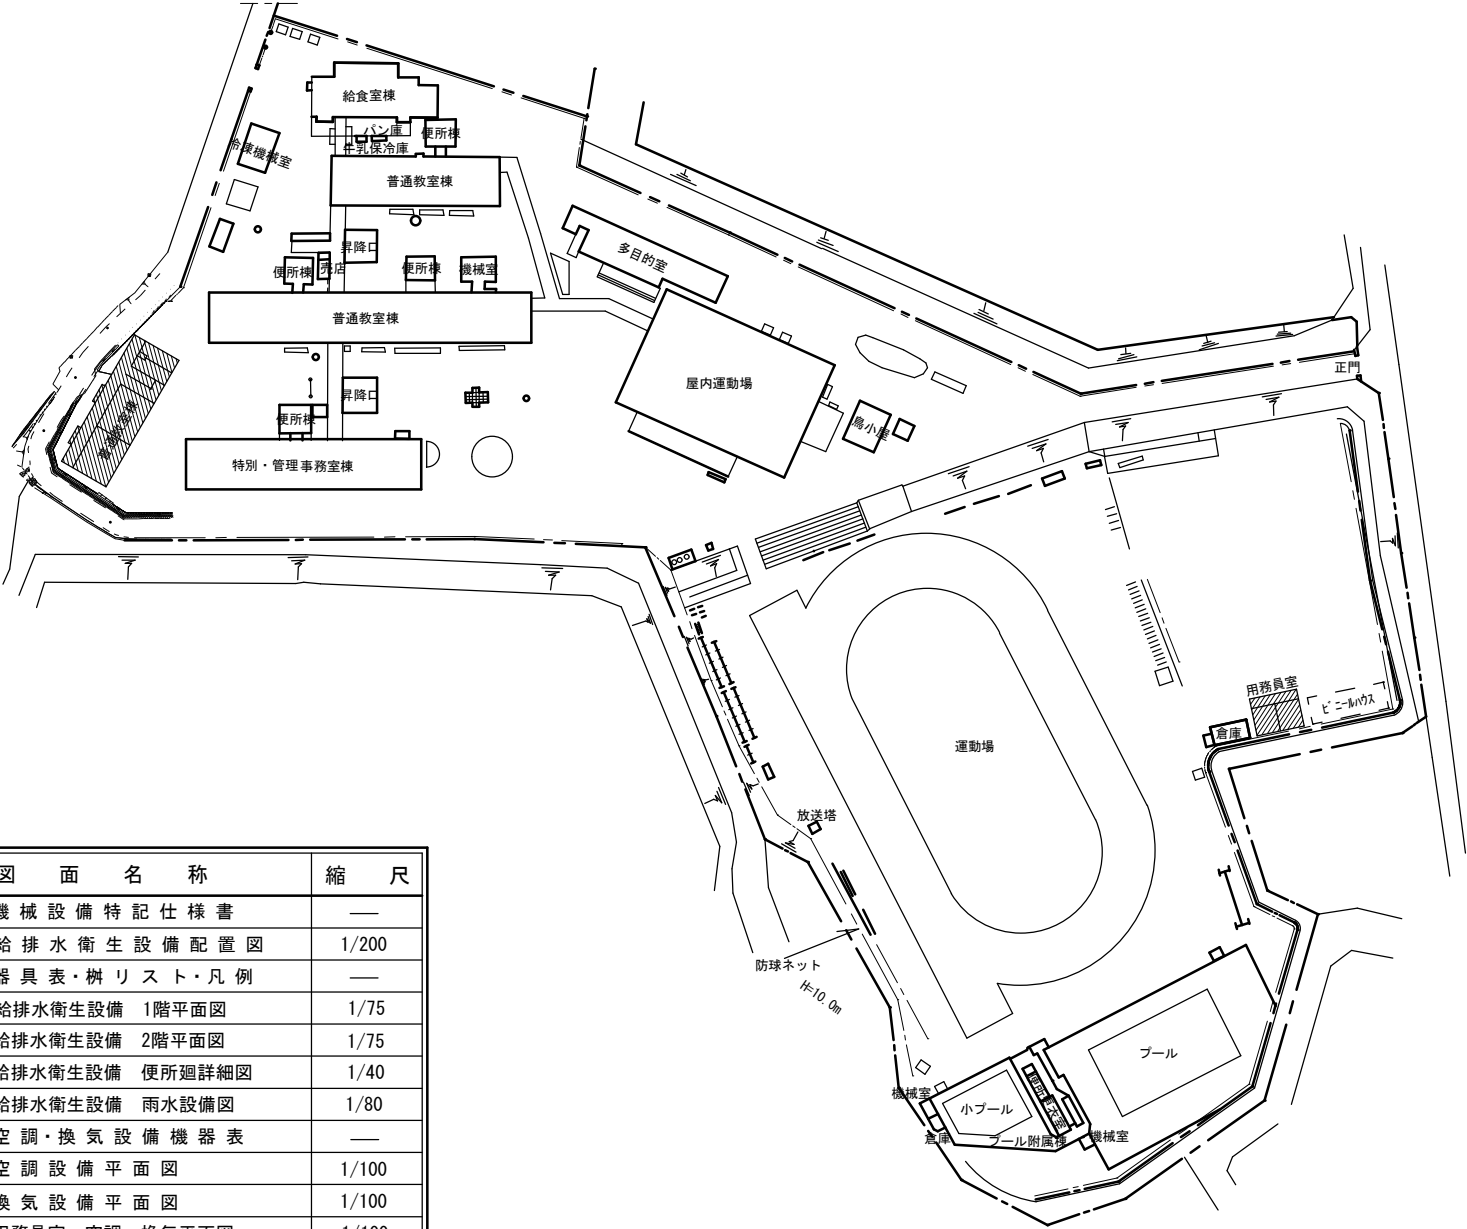

全体配置図 1/1,000









1

フリーアクセスフロア

(20.2.2)

施工箇所

構 法

仕上り高  
(mm)

適用地震時  
水平力

耐荷重性能

表面仕上げ材

備 考

・支柱固定

・支柱非固定

・支柱固定

・支柱非固定

・支柱固定

・支柱非固定

・1.0G

・0.6G

・1.0G

・0.6G

・1.0G

・0.6G

・3,000N

・5,000N

・3,000N

・5,000N

・3,000N

・5,000N

・帯電防止床タイル

・タイルカーペット

・帯電防止床タイル

・タイルカーペット

・帯電防止床タイル

・タイルカーペット

5,000Nについては、平成元年建設省告示第132号「耐震型フリーアクセスフロアの開発」の建設技術評価において評価を取得したもの又は同等品とする。

表面仕上げ材の品質・規格等は、19案内装工事による  
スロープ及びボーダー ※製造所の標準仕様 ・図示  
コンセント等の取付け対応 ※製造所の標準仕様（コンセント本体は別途設備工事）  
コンセントの箇所数は図示  
配線用取り出しパネル 配線取り出し開口：パネル1枚につき40mm×80mm程度の開口1ヶ所以上  
フリーアクセスフロア全面積に対する設置割合  
※20～30% ・  
空調用吹き出しパネル ※無し  
・有り（※固定式 ・可変式 ：施工箇所は図示）

2

可動開仕切

(20.2.3)

構造形式

パネル部の  
総厚さ (mm)

表面材種  
厚さ (mm)

表面仕上げ

遮音性能

防火性能

・スタッド式(内蔵)

・スタッド式(露出)

・スタッドパネル式

・パネル式

・

※鋼板

・

（※0.6・0.8）

・

※メラミン樹脂又は

アクリル樹脂焼付け

・

・あり

（ ）

・なし

・あり

・なし

パネル内に取付ける建具 ・あり(寸法及び形状 ・図示 ・ )  
・なし

3

移動開仕切

(20.2.4)

遮音性能

厚さ (mm)

表面材

表面仕上げ

操作方法

・一般タイプ

※鋼板

・

・焼付け塗装

・壁紙張り

・手動式

・電動式

・遮音タイプ  
(36db以上)

※鋼板

・

・焼付け塗装

・壁紙張り

・手動式

・電動式

表面仕上げの壁紙張りの品質は19案内装工事による  
遮音性能はJIS A 6512の遮音試験に準拠する  
あと施工アンカー ・使用する 種類： 材質： 寸法：

④

トイレブース

(20.2.5)

表面仕上げ材  
※メラミン樹脂系化粧板（標準色 アルミ製コーナーエッジ付き）  
・ ポリエステル樹脂系化粧板  
脚部の形状 ※幅木型 ・足金物型  
ドアエッジの形状 ※製造所の仕様による ・

5

手すり

(20.2.6)

材料の種類 ・  
仕上げ ・

⑥

階段消止め

(20.2.7)

材 種 ステンレス SUS304  
形 状 ビールタイヤ入り  
両端フラットエンド ※有り（・ステンレス製 ※ビニル製） ・無し  
幅 (mm)  
取付け工法 ※接着工法 ・埋込み工法

⑦

黒板及び  
ホワイトボード

(20.2.9)

種 類

寸法 (mm)

色 彩

備 考

・黒板

※焼付け

※緑 ・黒

※平面 ○曲面 ・スクリーン付引分

・ホワイト  
ボード

※ほうろう

※白

※平面 ・曲面 ・スクリーン付引分

8

鏡

(20.2.10)

寸法 (mm) ・図示 ・  
厚さ (mm) ※5 ・

9

表示標識

(20.2.11)

衝突防止表示  
※図示（市販品 ※ステンレス製 径約30mm ・ ）  
（ ・ 両面 ・ 片面）  
・無し  
表示標識、案内用図記号についてはJIS Z 8210による  
誘導標識、非常用進入口表示等は市販品とし、その他は共通詳細欄による。

10

タラップ

(20.2.12)

材料の種類 ※ステンレス製  
仕上げ ※研磨等の仕上げを行わない

11

煙突用成形ライニング

(20.2.13)

・煙突用成形ライニング材  
最高使用温度 ※650℃ ・400℃  
・キャスタブル耐火材  
工 法 ※こて押さえ  
最高使用温度 ※400℃

12

ブラインド

(20.2.14)

形 式

種 類

スラットの材質

スラットの幅 (mm)

※横型

※ギヤ式 ・コード式  
・操作棒式

※アルミニウム合金製  
・

※25

・縦型

・1本操作コード  
※2本操作コード

・アルミスラット  
・クロススラット

・80  
・100

13

ロールスクリーン

(20.2.15)

防炎性能 ※有り

施工箇所

装 置

備 考

電動

手引

・

・

・

・

・

・

14

カーテン

(20.2.16)

施工箇所

形 式

装 置

ひだの種類

性 能

備 考

片引

引分

電動

ひも引 手引

・

・

・

・

・

・

・

・

・

・

・

・

19カーテンレール

16ブライドボックス及びカーテンボックス

17耐震スリット

18止水板

19天井点検口

20床点検口

21鋼製書架及び物品棚

22かざ箱

23くつふきマット

24流し台ユニット

25屋内掲示板

26洗面カウンター

27防煙垂れ壁

28視覚障害者用床タイル  
(誘導用及び  
注意喚起用床材)

29旗竿

30旗竿受金物

31フェンス

32屋外掲示板

33車止め支柱

34収納家具

35エキスパンション・ジョイント金物

材 種 ※アルミニウム製 ・ ステンレス製  
形 式 ○ 片引き ・ 引分け (※継ぎ目は300mm以上の召合せの重掛けとする)

・ 市販品 (アルミニウム製 押出し型材)  
溝幅×深さ (mm) ・ 90×150 ※120×80 ・ 120×150 ・ 150×80 ・  
色 彩 ※B-1 ・ B-2 (※ブラウン系 ・ ブラック ・ ステンカラー)  
・ 図示

| 方 向    | タイプ             | 耐火性能   | 防水性能 |
|--------|-----------------|--------|------|
| ・ 垂直方向 | ※完全 (全貫通型) スリット | ・ 耐火型  | ・ 有り |
| ・ 水平方向 |                 | ・ 非耐火型 | ・ 無し |

| 目 地       | 内壁 (幅×深さ)        | 外壁 (幅×深さ)     |
|-----------|------------------|---------------|
| 目地材       | シーリング材 (見え掛かりのみ) | シーリング材 (内外とも) |
| 目地寸法 (mm) | ※20×10 ・         | ※20×10 ・      |

形 状 ・ 据置式 ・ 壁張り式 ・ 差込式  
寸 法  
製造所

材 質 アルミニウム製 (※縦線タイプ ・ 目地タイプ)

材 質 アルミニウム製 (受け枠 ※アルミ製 ・ ステンレス製)

| 種 類     | 規格等              | 耐荷重による種類      |
|---------|------------------|---------------|
| ・ 鋼製書架  | JIS S 1039の規格による | 水平荷重Ⅰ又は水平荷重Ⅱ  |
| ・ 鋼製物品棚 | JIS S 1040の規格による | ※1種 ・ 2種 ・ 3種 |

市販品  
形 式 ・ 30組用 ・ 60組用 ・ 120組用 ・

市販品  
材 質 ・ 強化ビニル製 (コイル状 ステンレス製受枠) ・ ビニル製 (ステンレス製受枠)  
・ 硬質アルミニウム製 (受枠とも) ・ ステンレス製 (受枠とも)

| 種 類    | 寸法 (L× mm)          | 適用内容        | 規格・品質等         |
|--------|---------------------|-------------|----------------|
| ・ 流し台  | ※1200 ・ 1500 ・ 1800 | トラップ付き      | ※優良住宅部品        |
| ・ コンロ台 | ※600 ・ 700 ・        | バックガード ※有り  | (セクショナルキッチンⅠ型) |
| ・ つり戸棚 | ※1200 ・ 900 ・ 600   |             | ・              |
| ・ 水切り棚 | ※1200 ・ 900         | ステンレス製 ※1段式 | ※市販品           |

枠の材質 ※アルミニウム製  
表面の材質 ※塩ビ発泡シート張り ・

材 種 ・ メラミン樹脂化粧板張り (心材：集成材) ・ 人工大理石  
奥行き (mm) ・ 約450 ・ 約600

・ 固定式  

| 材 質        | 厚さ (mm) | 高さ (mm) | 備 考     |
|------------|---------|---------|---------|
| ※ 網入り磨板ガラス | ※6. 8   | ※500    | アルミ製枠付き |
| ・ 網入り磨板ガラス | ・ 90    | ・       |         |

  
・ 可動式  

| 種 類            | 材 質          | 高さ (mm)       | 備 考                                     |
|----------------|--------------|---------------|-----------------------------------------|
| ・ 垂直降下式 (巻取り型) | ※不燃布 (不燃認定品) | ※ 500 ・ 800   | ガイドレール<br>※ 固定式 (壁埋込型)<br>・ 可動式 (天井収納型) |
| ・ 回転降下式        | 鋼板製又はアルミ製    | ※ 500 ・ 800 ・ |                                         |

降下機構 煙感知器連動及び手動開放装置 (埋込型)

ブロックパターンはJIS T 9251による  
色 彩は黄色を原則とする  
屋 内 ※ 強化ビニル製 ・ 磁器又はせっ器質タイル (※300 ・ )  
・ レジンコンクリート製  
屋 外 ※ レジンコンクリート製 ・ 磁器又はせっ器質タイル (※300 ・ )

材 質 ※アルミニウム合金製  
形 式 ※テーパー型 ・ 同一断面型  
地上高さ (m) ・ 6 ・ 8 ・ 10 ・ 12  
操作方法 ※ハンドル式 ・ ロープ式  
固定方法 ・ 埋込式 ・ ベース式 ・ バンド式  
製造所

材 種 ステンレス製SUS304

・ ビニル被覆エキスパンドフェンス  
・ 樹脂塗装メッシュフェンス

照明器具 ※有り ・ 無し  
施 錠 ※有り ・ 無し  
製造所

※ステンレス製 (上下式鎮内蔵型) 径114.3mm t=2.5mm H=G L+700mm  
※スプリング付 ・ スプリング無し  
・

材質 ポリ合板フラッシュ  
形状・寸法 ※図示  
ホルムアルデヒドの放散量 ※規制対象外 ・ 第三種

材質 ・ アルミ ・ ステンレス  
クリアランス ・ 50 ・ 100 ・ 150 ・  
耐火性能 ・ 有り ( ) ・ 無し  
防水型 ※適用する ・ 適用しない

(20. 2. 16)

(19. 2. 2)

36

建築物緑化

屋上緑化システム 図

・ 管理方法による区分

・ 省管理型

質量の上限値 ( ) kg/m<sup>2</sup>

かん水装置

・ 設ける (工事区分は図示)

透水路、保水層及び排水層等

保水層及び排水層の鉛直方向の排水能力: 240 l / m<sup>2</sup> ・ h 以上

耐荷重性能

省管理型: 3×10<sup>3</sup>N/m<sup>2</sup>以上の載荷重で異常のないこと。

耐根層の材料

合成樹脂耐根シート (厚さ3mm以上) 又は抗根性剤とする (耐根性能の実績を有すること)

編込み用土

製造所の仕様による

植栽の種類

製造所の指定するものとする

・ 管理方法による区分

・ 管理型

①

排水管

給排水設備図に依る

排水管用材料

(21. 2. 1) (表21. 2. 1)

| 材 種                  | 管の種類       | 管形状 (接合方法) | 呼び径  |
|----------------------|------------|------------|------|
| ※ 速心力鉄筋コンクリート管       | ※外圧管       | B形 (ゴム接合)  | ・ 図示 |
| ・ 硬質ポリ塩化ビニル管         | ※V P ・ V U |            | ・ 図示 |
| ・ 排水用リサイクル硬質ポリ塩化ビニル管 | ・ R S-V U  |            | ・ 図示 |

(21. 3. 1) (21. 3. 2)

②

排水樹及びふた

給排水設備図に依る

鉄製マンホールふた

(21. 2. 1)

| 種 類             | 適用荷重               |
|-----------------|--------------------|
| ・ 水封形           | ・ 密閉形 (テーパー・パッキン式) |
| ・ 簡易気密形 (パッキン式) | ・ 中ふた付密閉形          |
|                 | ・ T-2 用            |
|                 | ・ T-6 用            |
|                 | ・ T-14 用           |
|                 | ・ T-20 用           |

グレーチングふた (21. 2. 1)

| 材 質      | 形 式     | 種 類     | 適用荷重     | メンバーピッチ | 上面形状  |
|----------|---------|---------|----------|---------|-------|
| ・ 鋼製     | ※受付けき   | ・ 溝ふた用  | ・ 歩行用    | ※細目     | ※凹凸形  |
| ・ ステンレス製 | ・ ボルト固定 | ・ 樹ふた用  | ・ T-2 用  | ※ 普通目   | ※ 平形  |
|          | ※ 無し    | ・ かさ上げ用 | ・ T-6 用  |         |       |
|          | ・ 図示    | ・ U字溝用  | ・ T-14 用 | ・ 細目    | ・ 凹凸形 |
|          |         |         | ・ T-20 用 |         |       |

埋戻し土 ・ B種

3

街きよ、緑石及び側溝

形状及び寸法

・ 図示

地盤の厚さ

mm

・ 100mm

(21. 2. 1) (表3. 2. 1)

1

盛り土に用いる材料

・ A種

※B種

・ C種

・ D種

(22. 2. 3) (表3. 2. 1)

2

遮断層及び凍上抑制層の材料

・ フィルター層 (透水性舗装時)

・

(22. 1. 3) (22. 2. 2-3)

厚さは図示

・ 凍上抑制層

※再生クラッシャーラン

・ クラッシャーラン

切り込み砂利

・ 砂

厚さは図示

3

路床安定処理

※添加材料による安定処理

(22. 2. 2~3) (表22. 2. 2)

種類

・ 普通ポルトランドセメント

・ 高炉セメント

・ フライアッシュセメントB種

・ 生石灰 ( )

・ 消石灰 ( )

添加量

kg/m<sup>3</sup>

(目標CBR ※5以上

・ )

4

路床土の支持力試験

※行う (※乱した土

・ 乱さない土)

(22. 2. 5)

5

路床締固め度の試験

※行う

(22. 2. 5)

6

現場CBR試験

・ 行う

・ 行わない

(22. 2. 5)

7

路盤材料 図

※再生クラッシャーラン (RC-40)

(22. 1. 3) (22. 3. 3) (表22. 3. 1)

・ クラッシャーラン (0-40) 又はクラッシャーランスラグ (CS-40)

・ 透水性アスファルト舗装に毛いる場合は透水性の高いもの

8

アスファルト舗装

(22. 4. 2) (表22. 4. 1)

| 舗装の種類      | 車道部の基層 | カラー舗装の種類 |
|------------|--------|----------|
| ※ アスファルト舗装 | ※無し    | ・ 有り     |
| ・ カラー舗装    | ※無し    | ・ 有り     |

カラー舗装の着色骨材

・ 有色骨材 (焼成)

・ 着色骨材 (樹脂被覆)

アスファルト

※再生アスファルト 図

・ ストレートアスファルト

(22. 4. 3)

加熱アスファルト混合物の種類

(22. 4. 4) (表22. 4. 4~5)

| 区分 | ※一般地域               | ※寒冷地域                    |
|----|---------------------|--------------------------|
| 表面 | ※密粒度アスファルト混合物 (13)  | ※密粒度アスファルト混合物 (13F)      |
|    | ・ 細粒度アスファルト混合物 (13) | ・ 細粒度ギャップアスファルト混合物 (13F) |
| 基層 | ・ 粗粒度アスファルト混合物 (20) |                          |

シールコート

※行わない

・ 行う (施工範囲: )

(22. 4. 5)

アスファルト混合物の抽出試験

※行わない

・ 行う

(22. 4. 6)

舗装の平坦性

(22. 4. 2)

※通行の支障となる水たまりを生じない程度

9

コンクリート舗装

早強セメント

※使用しない

・ 使用する

(22. 5. 3)

注入材料

※低弾性タイプ

・ 高弾性タイプ

(表22. 5. 2)

溶接金網

※有り

・ 無し

(22. 5. 3~4)

厚さ試験

※行わない

・ 行う

(22. 7. 6) (22. 5. 6)

10

透水性舗装

アスファルト混合物の抽出試験


※行わない

・ 行う


|                                                                                           |                                                                            |                                                       |                          |                                                                                                |                               |             |          |                    |  |
|-------------------------------------------------------------------------------------------|----------------------------------------------------------------------------|-------------------------------------------------------|--------------------------|------------------------------------------------------------------------------------------------|-------------------------------|-------------|----------|--------------------|--|
| 11                                                                                        | ブロック系舗装                                                                    | ・ コンクリート平板舗装 (22.8.1～3)                               |                          |                                                                                                |                               |             |          |                    |  |
|                                                                                           |                                                                            | 種 類                                                   |                          | 寸法 (mm)                                                                                        | 厚さ (mm)                       | 目地材         |          |                    |  |
|                                                                                           |                                                                            | ※ 普通平板 (N) ・ カラー平板 (C)                                |                          | ※300角                                                                                          | ※60                           | ※ 砂         |          |                    |  |
|                                                                                           |                                                                            | ・ 透水平板 (P) ・ 保水性平板 (M)                                |                          | ・                                                                                              |                               | ・ モルタル      |          |                    |  |
|                                                                                           |                                                                            | ・ インターロッキングブロック舗装 (22.8.2～3)                          |                          |                                                                                                |                               |             |          |                    |  |
|                                                                                           |                                                                            | 種 類                                                   |                          | 厚さ (mm)                                                                                        | 色彩及び表面加工等                     |             |          |                    |  |
|                                                                                           |                                                                            | ※ 普通ブロック (N)                                          |                          | 車道部 ※80 ・                                                                                      | ※ 標準品                         |             |          |                    |  |
|                                                                                           |                                                                            | ・ 透水性ブロック (P)                                         |                          | 歩道部 ※60 ・                                                                                      |                               |             |          |                    |  |
|                                                                                           |                                                                            | ・ 保水性ブロック (M)                                         |                          |                                                                                                |                               |             |          |                    |  |
|                                                                                           |                                                                            | ・ 誘導、注意喚起用ブロック                                        |                          | 誘導、注意喚起用は黄色系とする                                                                                |                               |             |          |                    |  |
|                                                                                           | インターロッキングブロック                                                              | 項 目                                                   |                          | 品 質 ・ 性 能                                                                                      |                               |             |          |                    |  |
|                                                                                           |                                                                            | 材 料                                                   | セメント                     | JIS R 5210ポルトランドセメント、JIS R 5211高炉セメント、JIS R 5212シリカセメント、JIS R 5213フライアッシュセメント、白色ポルトランドセメントとする。 |                               |             |          |                    |  |
|                                                                                           |                                                                            |                                                       | 骨材                       | 清浄、強硬、耐久性で、適当な粒度をもち、ごみ、泥、有機物、薄い石片、細長の石片を含んでいない。                                                |                               |             |          |                    |  |
|                                                                                           |                                                                            |                                                       | 混和材料                     | インターロッキングブロックの品質に有害な影響を及ぼさない。                                                                  |                               |             |          |                    |  |
|                                                                                           |                                                                            |                                                       | 着色材料                     | 無機質材料を用い、耐候性に優れ、かインターロッキングブロックの品質及び環境上有害な影響を及ぼさない。                                             |                               |             |          |                    |  |
|                                                                                           |                                                                            | 外観                                                    | 使用上有害なさび、ひびわれ、欠け、変形等がない。 |                                                                                                |                               |             |          |                    |  |
|                                                                                           |                                                                            | 寸法許容差 (mm)                                            | 長 さ                      | 幅                                                                                              | 厚 さ                           |             |          |                    |  |
|                                                                                           |                                                                            | 普通タイプ                                                 | ±3                       | ±3                                                                                             | ±3                            |             |          |                    |  |
|                                                                                           |                                                                            | 透水性タイプ                                                | ±3                       | ±3                                                                                             | +5～-1                         |             |          |                    |  |
|                                                                                           |                                                                            | 植生用タイプ                                                | ±3                       | ±3                                                                                             | ±3                            |             |          |                    |  |
| 曲げ強度 (N/mm <sup>2</sup> )                                                                 | 普通タイプ                                                                      | 5.0以上                                                 |                          |                                                                                                |                               |             |          |                    |  |
|                                                                                           | 透水性タイプ                                                                     | 3.0以上                                                 |                          |                                                                                                |                               |             |          |                    |  |
|                                                                                           | 植生用タイプ                                                                     | 4.0以上                                                 |                          |                                                                                                |                               |             |          |                    |  |
| 透水係数 (cm/sec)                                                                             | 透水性タイプ                                                                     | 1×10 <sup>-3</sup> 以上                                 |                          |                                                                                                |                               |             |          |                    |  |
| 圧縮強度 (N/mm <sup>2</sup> )                                                                 | 普通タイプ                                                                      | 32.0以上                                                |                          |                                                                                                |                               |             |          |                    |  |
|                                                                                           | 透水性タイプ                                                                     | 17.0以上                                                |                          |                                                                                                |                               |             |          |                    |  |
|                                                                                           | ・ 舗石舗装 (22.8.2～3)                                                          | 種 類                                                   |                          | 厚さ (mm)                                                                                        | 施工方法                          | 基 層         |          |                    |  |
|                                                                                           |                                                                            | ※ 小舗石 (花こう岩)                                          |                          | ※ 80～100 ・                                                                                     | ※ うろこ張り                       | ※ コンクリート舗装  |          |                    |  |
|                                                                                           |                                                                            | ・ 透水性舗装                                               |                          | ・                                                                                              | ・                             | ・ アスファルト舗装  |          |                    |  |
|                                                                                           |                                                                            | JIS K 5665 (路面標示用塗料) による                              |                          |                                                                                                |                               |             |          |                    |  |
|                                                                                           |                                                                            | 種類                                                    | 施工                       | 適用                                                                                             | 色                             | 幅 (mm)      | 布厚さ (mm) | 揮発性有機溶剤の含有率        |  |
|                                                                                           |                                                                            | ・ 1 種 <span style="border: 1px solid black;">G</span> | 常温                       | 液状                                                                                             | ※ 白                           | ※ 150       | ※ 1.0    | 塗料総質量1に対して<br>5%以下 |  |
|                                                                                           |                                                                            | ・ 1 種 <span style="border: 1px solid black;">G</span> | 加熱                       |                                                                                                | ・                             | ・           | ・        |                    |  |
|                                                                                           |                                                                            | ・ 3 種 1号                                              | 溶融                       | 粉体状                                                                                            |                               |             |          |                    |  |
|                                                                                           |                                                                            | 23                                                    | 道成及び道土築上後工事              | 1 植栽地の確認等                                                                                      | 土壌の水素イオン濃度指標 (pH) 試験 (23.1.3) |             |          |                    |  |
|                                                                                           |                                                                            |                                                       |                          | ・ 行う ・ 行わない                                                                                    |                               |             |          |                    |  |
| 電気伝導度 (EC) の試験 ・ 行う ・ 行わない                                                                |                                                                            |                                                       |                          |                                                                                                |                               |             |          |                    |  |
| 2 樹木の植栽基盤整備                                                                               | 芝及び地被類 (23.2.1～4) (表23.2.1～2)                                              |                                                       |                          |                                                                                                |                               |             |          |                    |  |
| 通 用                                                                                       |                                                                            |                                                       |                          | 有効土層の厚さ (cm)                                                                                   | 工 法                           | 整備範囲        |          |                    |  |
| ※ 行う ・ 行わない                                                                               |                                                                            |                                                       |                          | ※ 20                                                                                           | ※ B 種                         | ※植栽範囲 ・ 図示  |          |                    |  |
| 樹木 (23.2.1～4) (表23.2.1～2)                                                                 |                                                                            |                                                       |                          |                                                                                                |                               |             |          |                    |  |
| 樹木の樹高 (m)                                                                                 |                                                                            |                                                       |                          | 有効土層の厚さ (cm)                                                                                   | 工 法                           | 整備範囲        |          |                    |  |
| ・ 12以上                                                                                    |                                                                            |                                                       |                          | ※100 ・ 120 ・ 150                                                                               | ※ A 種                         | ・ 葉張りの範囲    |          |                    |  |
| ・ 7以上～12未満                                                                                |                                                                            |                                                       |                          | ※80 ・ 100                                                                                      | ・ B 種                         | ただし、低木は植栽範囲 |          |                    |  |
| ・ 3以上～7未満                                                                                 |                                                                            | ※60 ・ 80                                              | ・ C 種                    | ・ 図示                                                                                           |                               |             |          |                    |  |
| ・ 3未満                                                                                     |                                                                            | ※50 ・ 60                                              | ・ D 種                    |                                                                                                |                               |             |          |                    |  |
| 工法D種以外の工法で、現状地盤高と計画地盤高が同一である場合は、計画地盤高から有効土層とする。ただし、計画地盤高が現状地盤高より高い場合は、計画地盤高まで植込み用土で盛土を行う。 |                                                                            |                                                       |                          |                                                                                                |                               |             |          |                    |  |
| 3 植込み用土                                                                                   | ※現場発生の良質土 ・ 客土 (※畑土 ・ 黒土) (23.2.3)                                         |                                                       |                          |                                                                                                |                               |             |          |                    |  |
| 4 土壌改良材 <span style="border: 1px solid black;">G</span>                                   | ※適用する 施工箇所 ※植栽範囲 ・ 図示 (23.2.3～4)                                           |                                                       |                          |                                                                                                |                               |             |          |                    |  |
| 5 支柱材                                                                                     | ※杉の焼丸太 (間伐材) <span style="border: 1px solid black;">G</span> ・ 真竹 (23.2.2) |                                                       |                          |                                                                                                |                               |             |          |                    |  |
| 6 幹巻き用材料                                                                                  | ※幹巻き用テープ ・ わら及びこも (23.2.2)                                                 |                                                       |                          |                                                                                                |                               |             |          |                    |  |
| 7 芝張り                                                                                     | 種類 ※コウライシバ ・ ノシバ (23.4.2)                                                  |                                                       |                          |                                                                                                |                               |             |          |                    |  |
| 8 屋上緑化                                                                                    | 土壌層の厚さ ・ 図示による (23.5.2～3)                                                  |                                                       |                          |                                                                                                |                               |             |          |                    |  |
|                                                                                           | 排水層 ・ 軽重量材 (層の厚さ: )                                                        |                                                       |                          |                                                                                                |                               |             |          |                    |  |
|                                                                                           | ・ 板状成形品                                                                    |                                                       |                          |                                                                                                |                               |             |          |                    |  |
|                                                                                           | 植込み用土 ※改良土 ・ 人口軽量土                                                         |                                                       |                          |                                                                                                |                               |             |          |                    |  |
|                                                                                           | 樹木、芝及び地被類 (23.5.3)                                                         |                                                       |                          |                                                                                                |                               |             |          |                    |  |
|                                                                                           | 樹種、寸法、株立数 ・ 図示による                                                          |                                                       |                          |                                                                                                |                               |             |          |                    |  |
|                                                                                           | 刈込みものの適用 ・ 適用する (数量: )                                                     |                                                       |                          |                                                                                                |                               |             |          |                    |  |
|                                                                                           | ・ 適用しない                                                                    |                                                       |                          |                                                                                                |                               |             |          |                    |  |
|                                                                                           | 見切り材、舗装材、水抜き管、マルチング材等 (23.5.3)                                             |                                                       |                          |                                                                                                |                               |             |          |                    |  |
|                                                                                           | ・ 図示による                                                                    |                                                       |                          |                                                                                                |                               |             |          |                    |  |






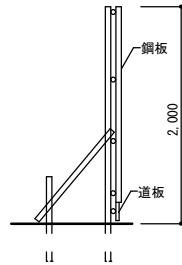


仮囲い断面図(参考) 1/50

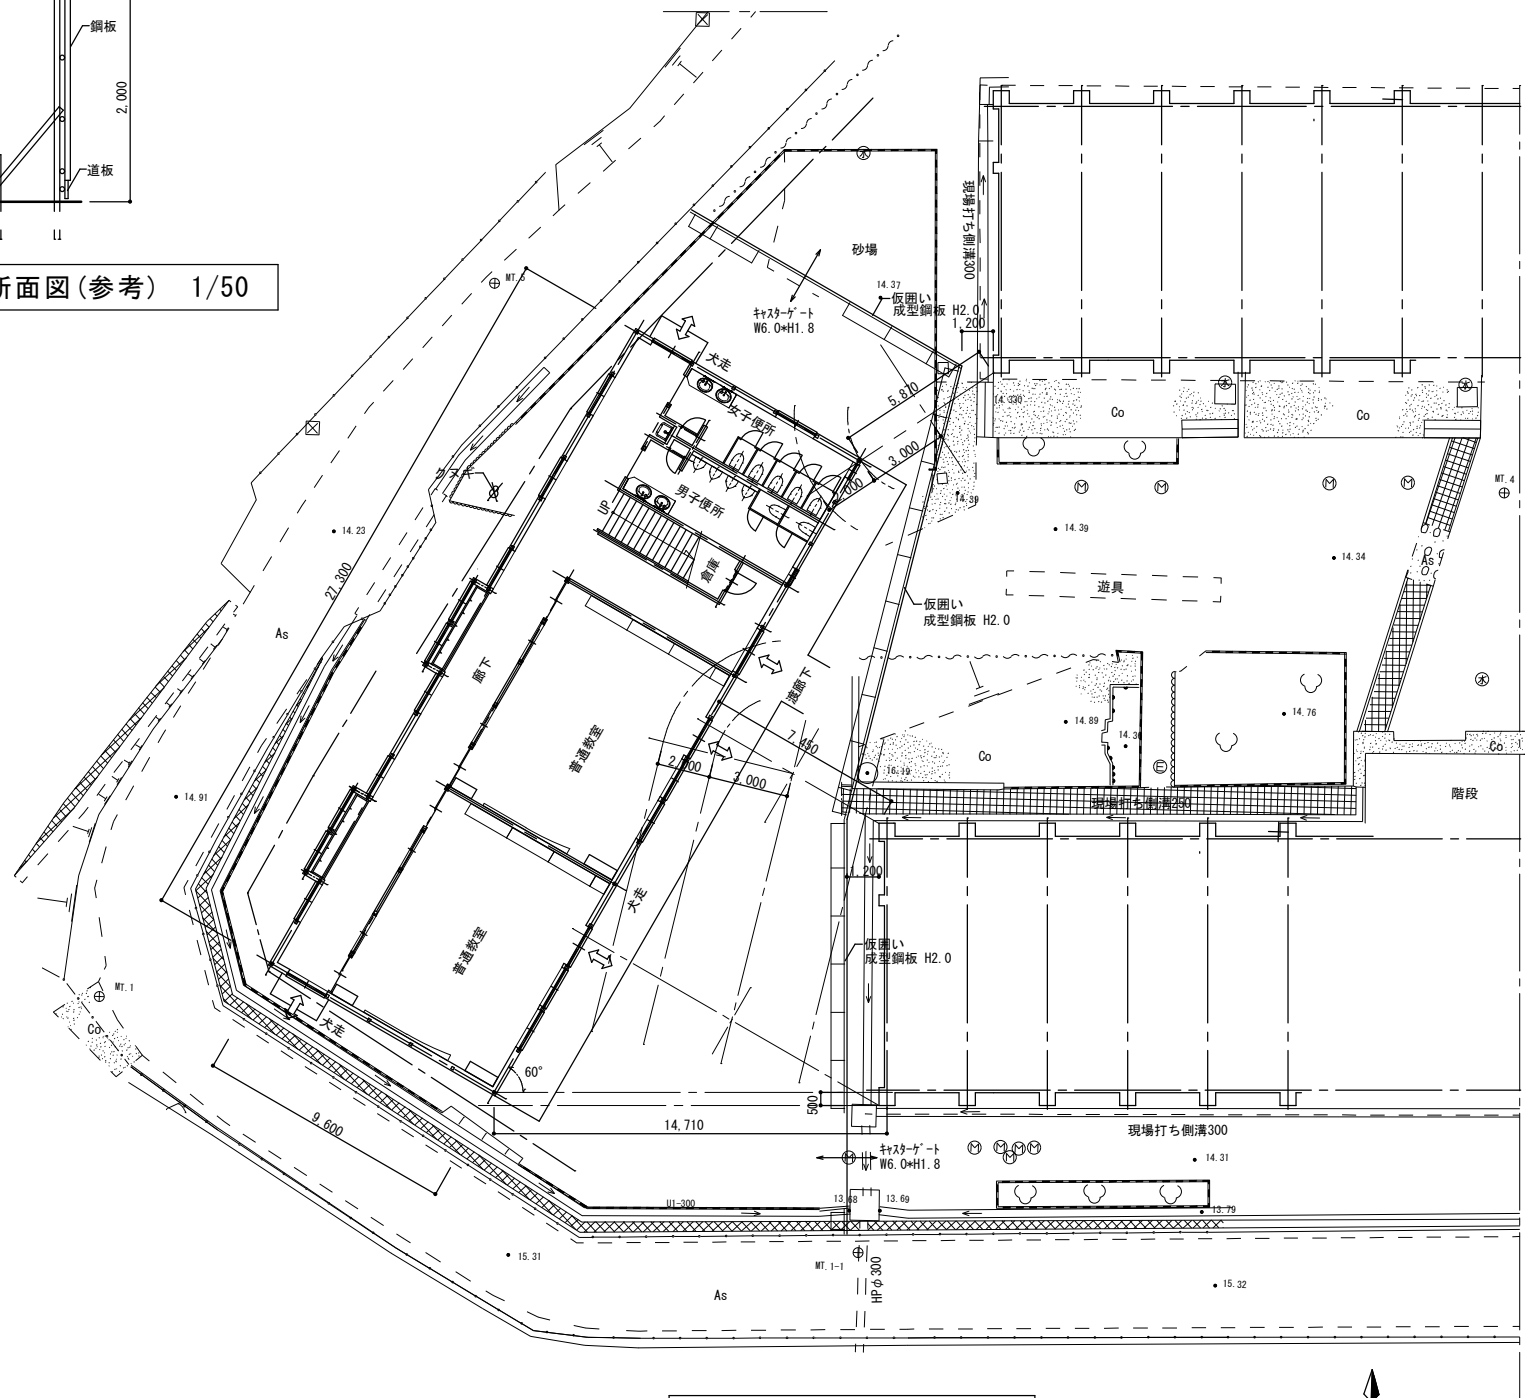


配置計画図(A) 1/200

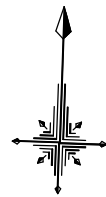

|    |  |  |  |    |    |    |    |   |                   |    |  |                             |              |
|----|--|--|--|----|----|----|----|---|-------------------|----|--|-----------------------------|--------------|
| 記事 |  |  |  | 課長 | 補佐 | 係長 | 係員 |  一級建築士事務所 宮崎県知事登録 第 D-4138 号 〒880-0873 宮崎市堀川町16-1<br>TEL 0985 - 32 - 7561<br>一級建築士登録 第132485号 石川美幸 | 設計 年月日<br>2023・04 | 設計 |  | 工事名称<br>宮崎市立宮崎南小学校プレハブ校舎借上げ | 図面番号<br>A-07 |
|    |  |  |  |    |    |    |    |   |                   | 製図 |  | 図面名称<br>配置計画図               | 縮尺<br>1/200  |

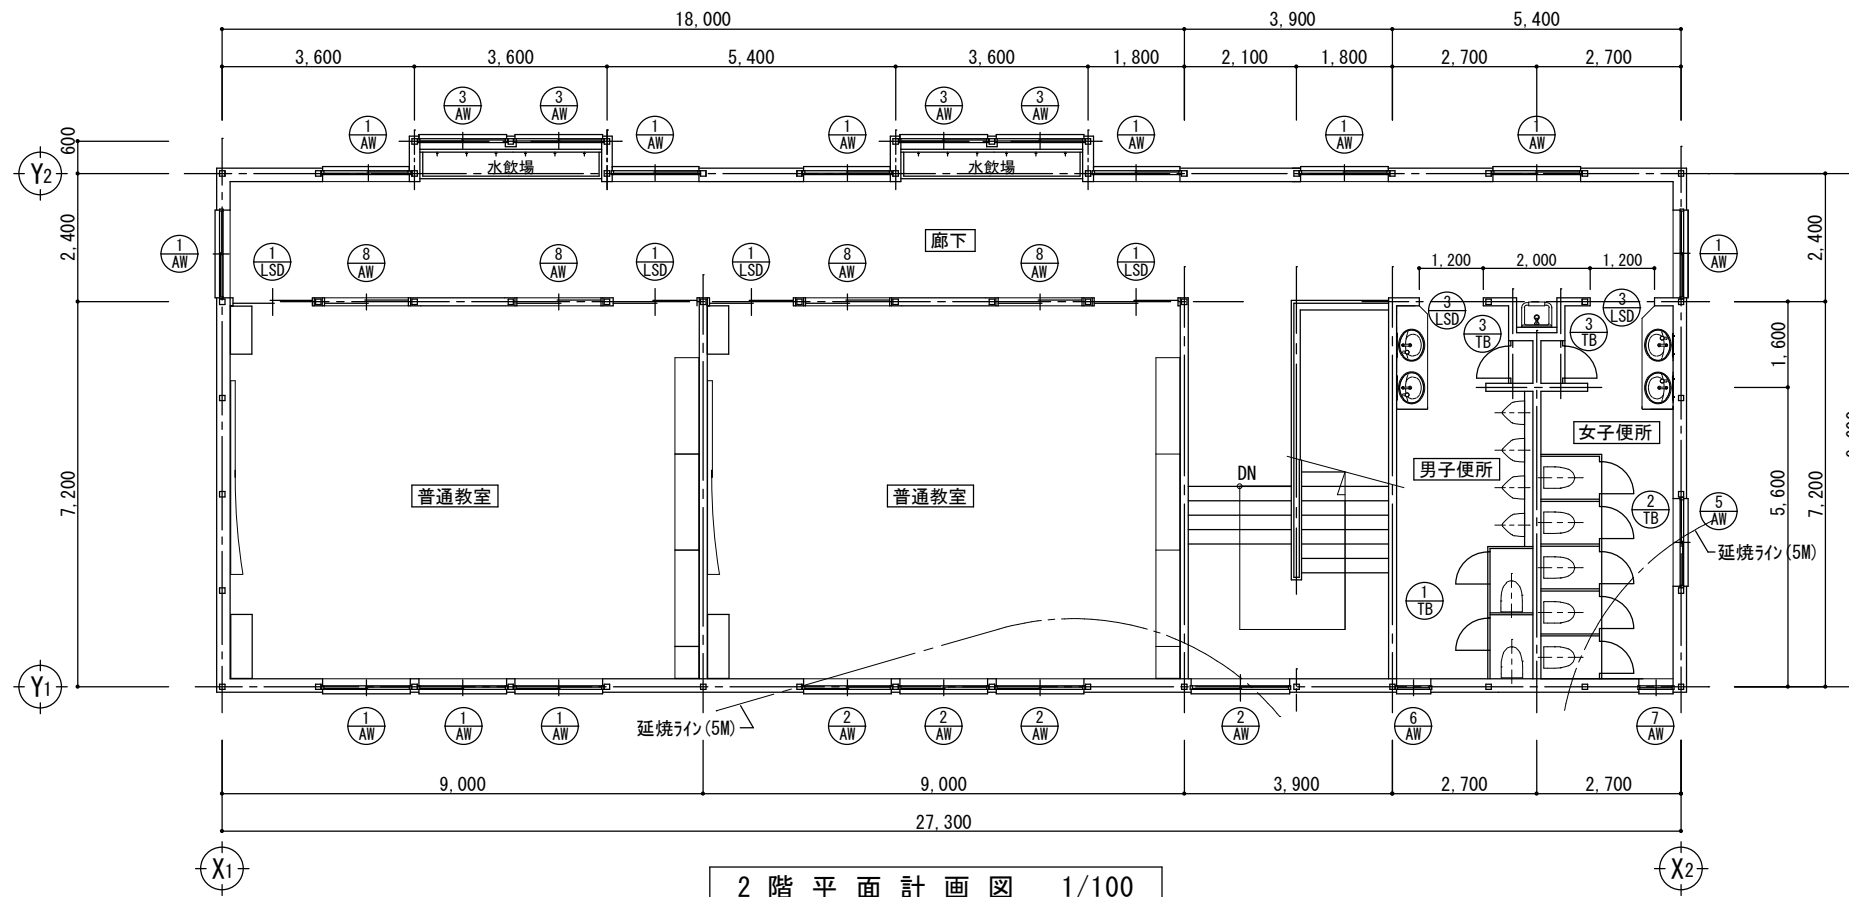


2 階 平 面 計 画 図 1/100

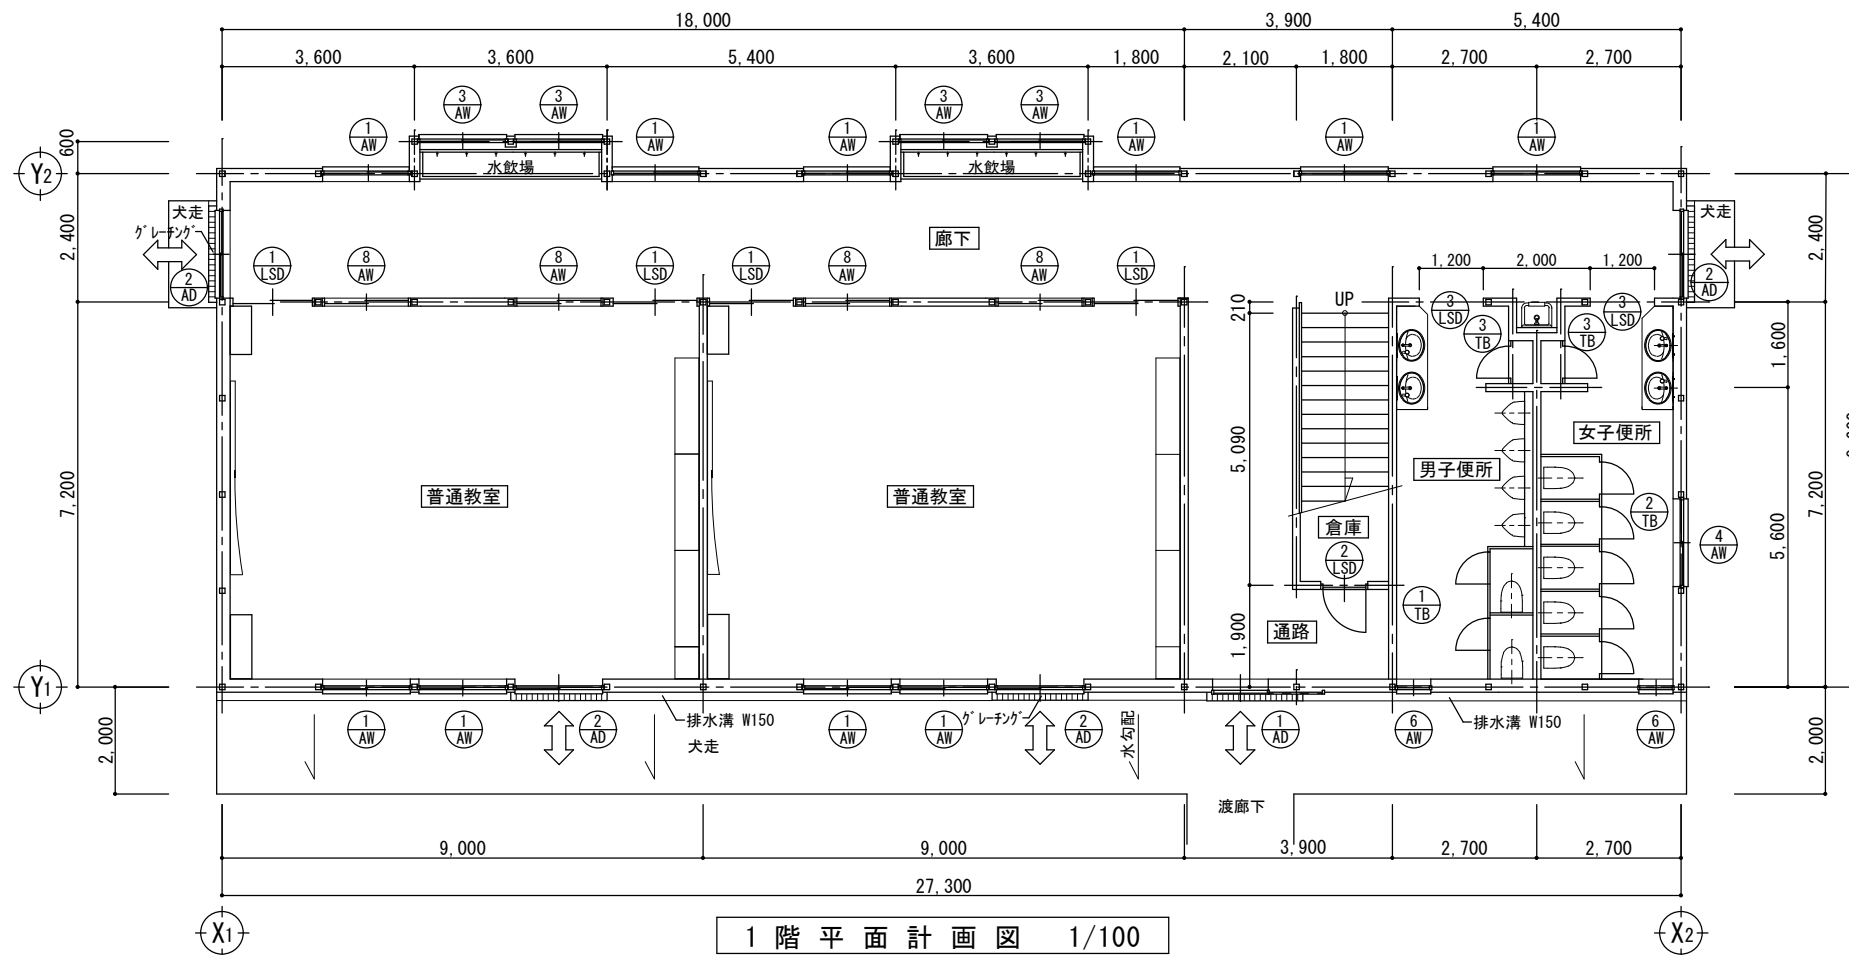


1 階 平 面 計 画 図 1/100

1階床面積：266.40 m<sup>2</sup>  
2階床面積：266.40 m<sup>2</sup>  
延床面積：532.80 m<sup>2</sup>




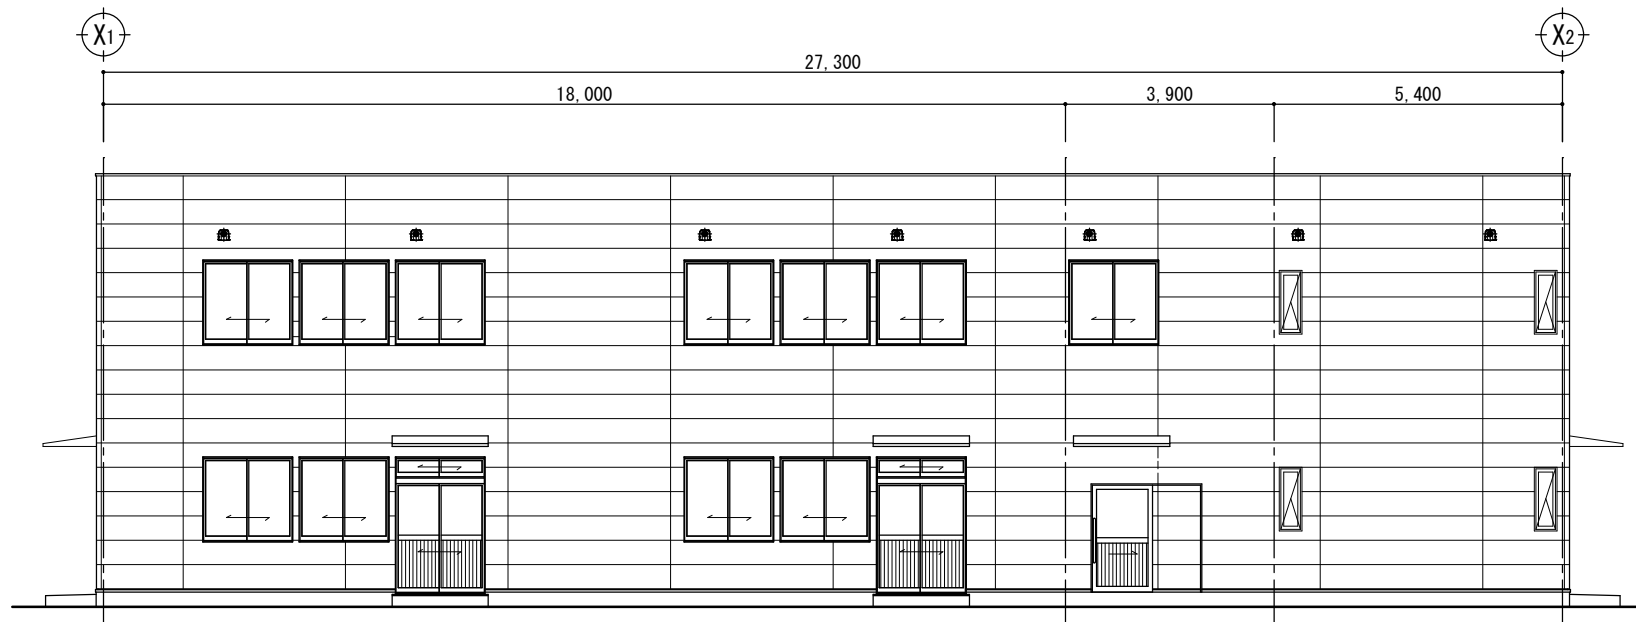


Y1 通り立面図 1/100

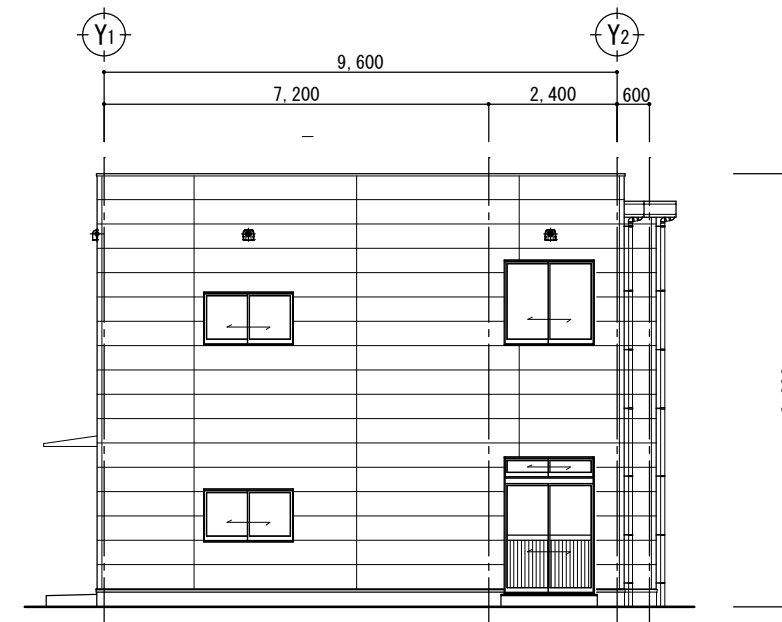


X2 通り立面図 1/100

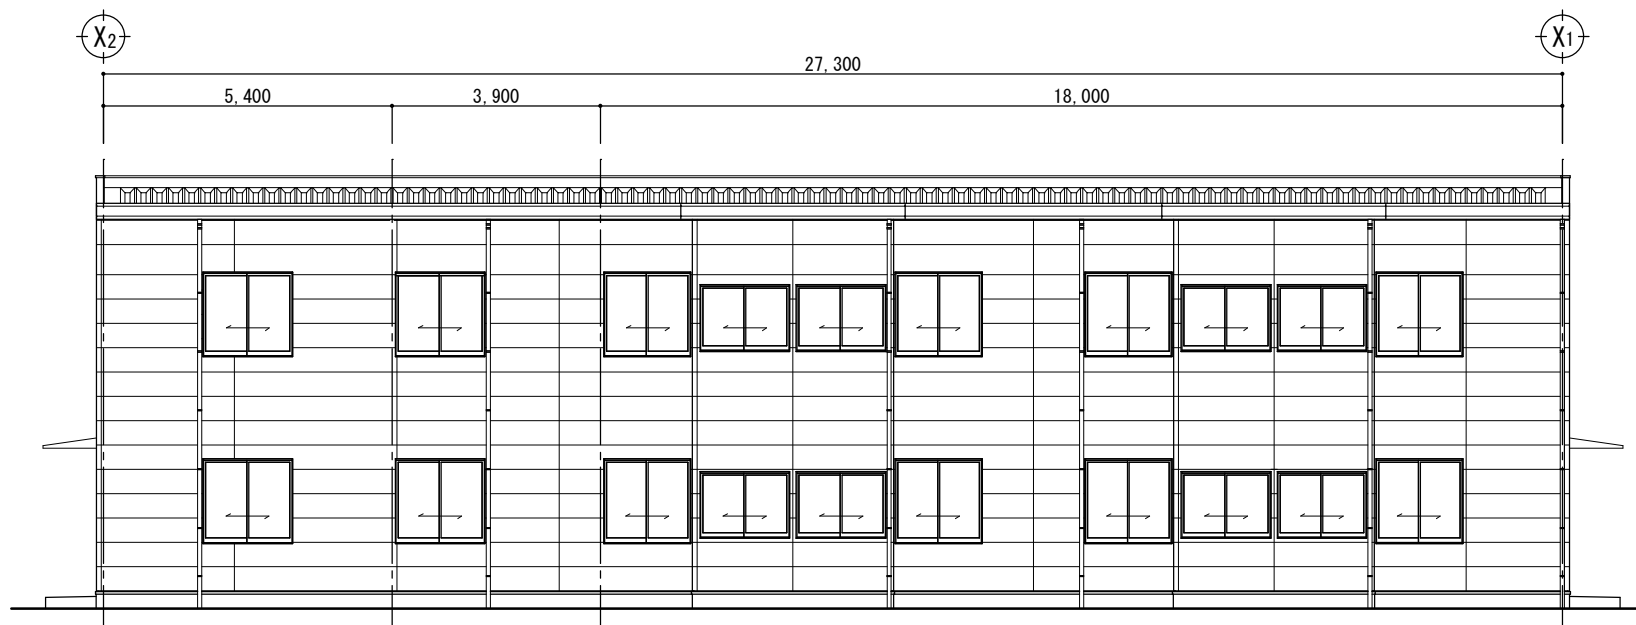


Y2 通り立面図 1/100

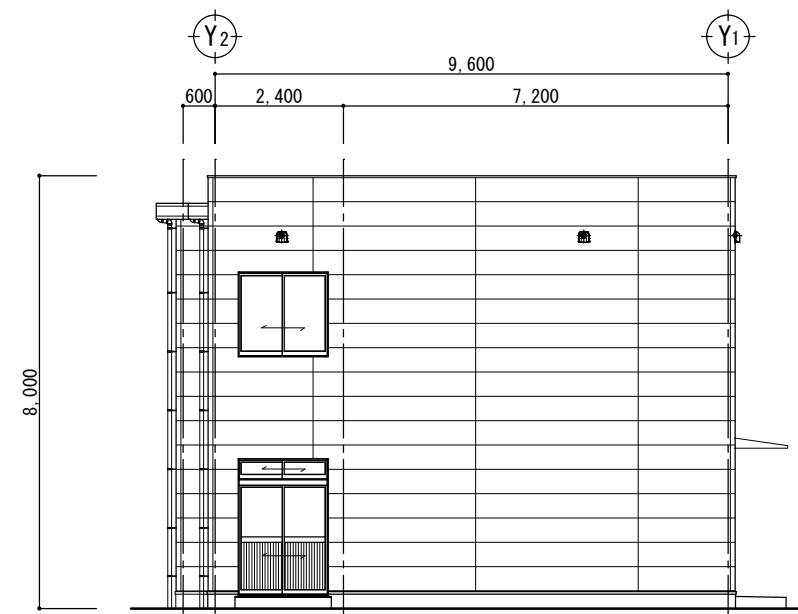


X1 通り立面図 1/100

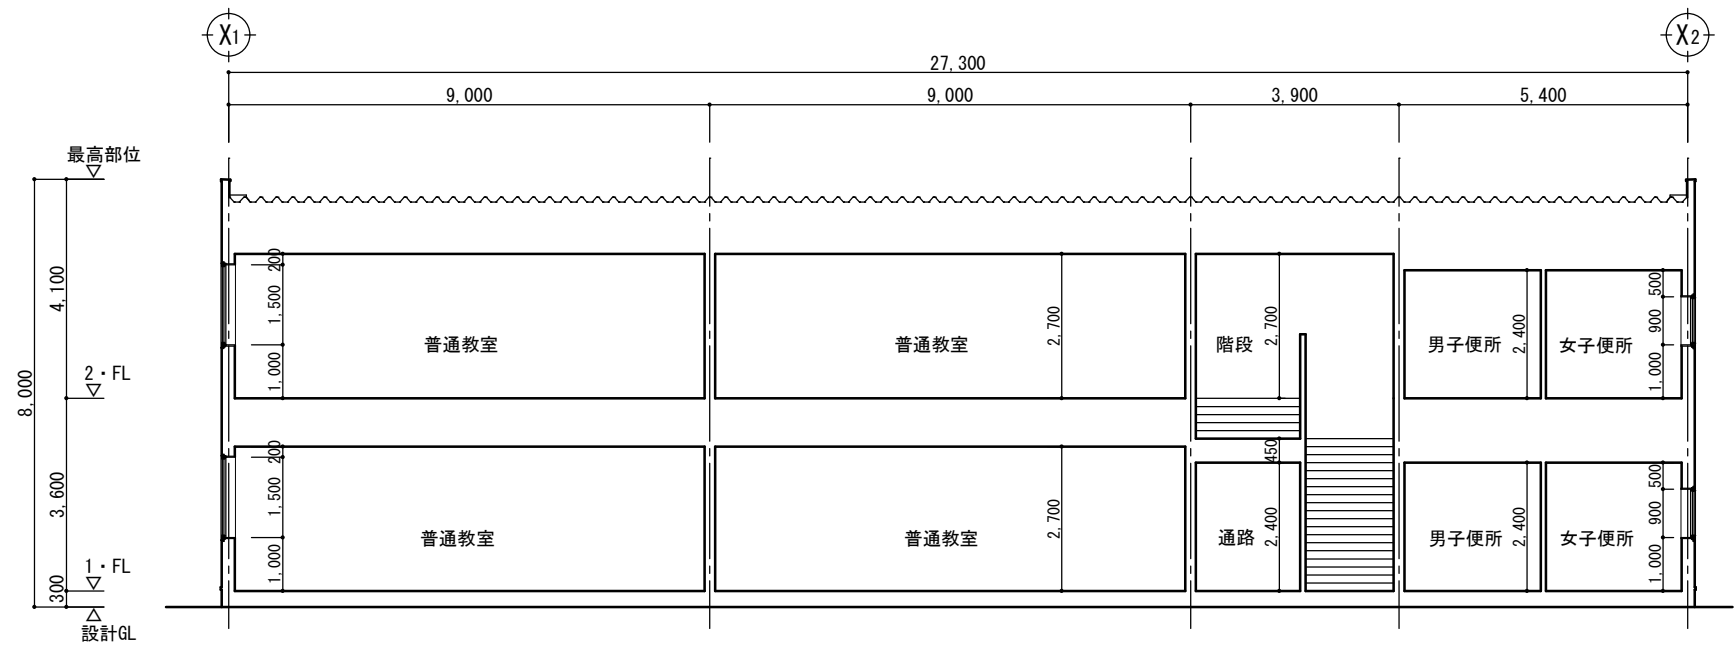

Y方向断面図 1/100


















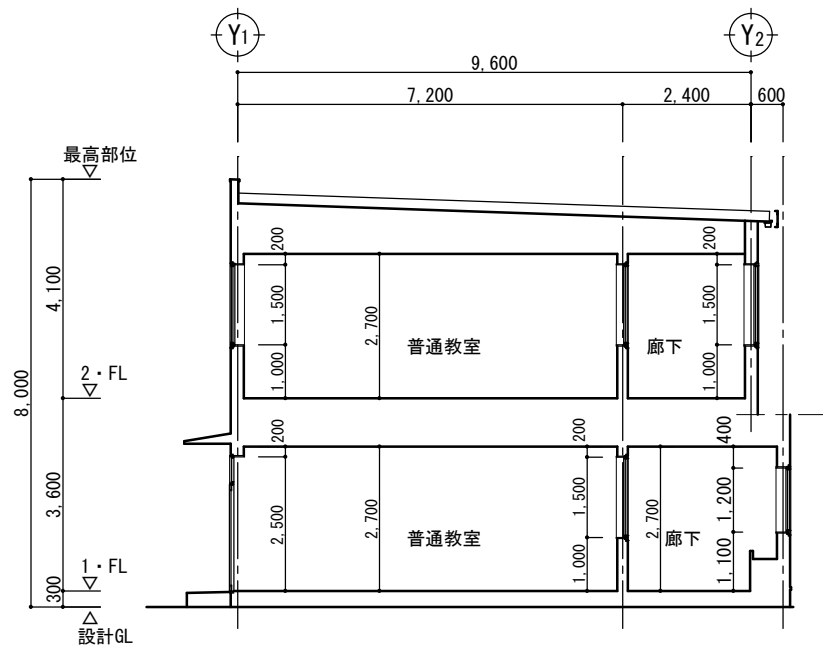


X方向断面図 1/100

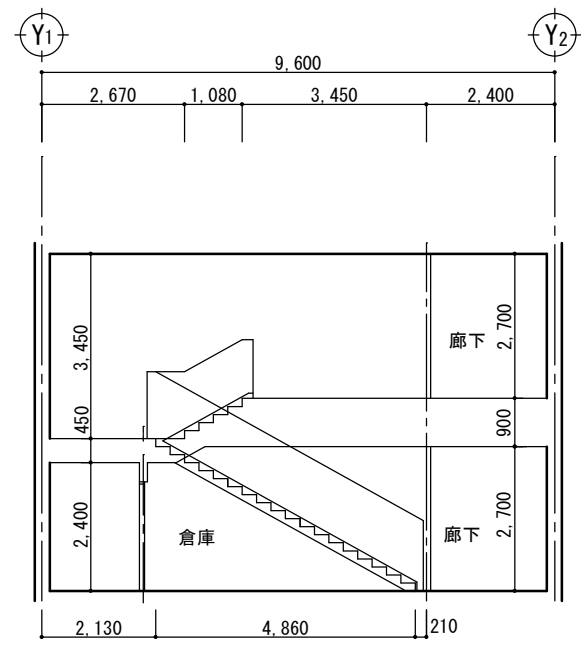



階段部分断面図 1/100


|    |  |  |    |    |    |    |   |                  |    |  |                             |              |
|----|--|--|----|----|----|----|---|------------------|----|--|-----------------------------|--------------|
| 記事 |  |  | 課長 | 補佐 | 係長 | 係員 |  一級建築士事務所 宮崎県知事登録 第 D-4138 号 〒880-0873 宮崎市堀川町16-1<br>TEL 0985 - 32 - 7561<br>一級建築士登録 第132485号 石川美幸 | 設計年月日<br>2023・04 | 設計 |  | 工事名称<br>宮崎市立宮崎南小学校プレハブ校舎借上げ | 図面番号<br>A-10 |
|    |  |  |    |    |    |    |   |                  | 製図 |  | 図面名称<br>断面計画図               | 縮尺<br>1/100  |
|    |  |  |    |    |    |    |   |                  |    |  |                             |              |
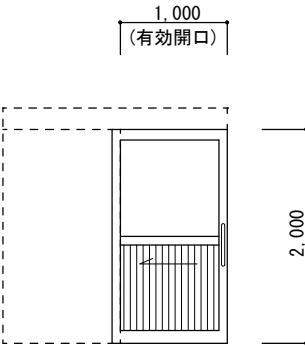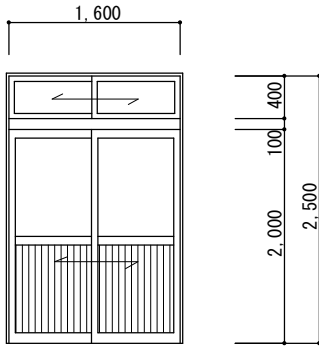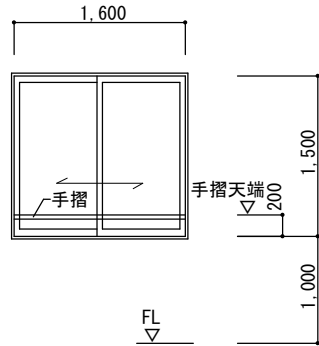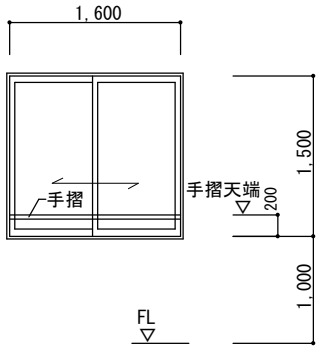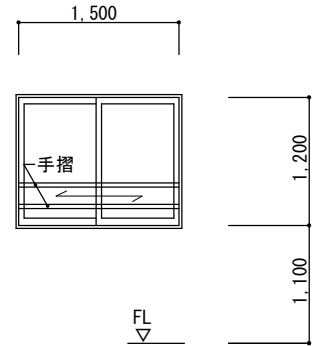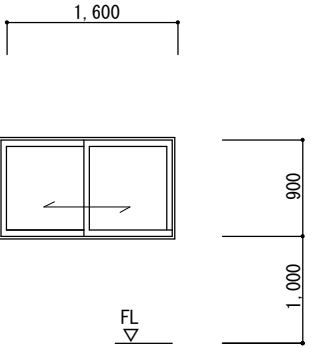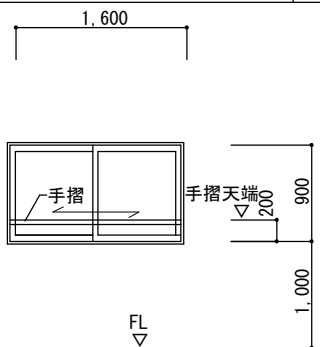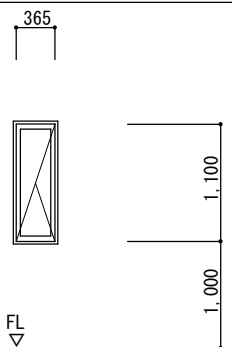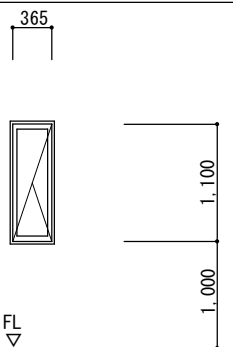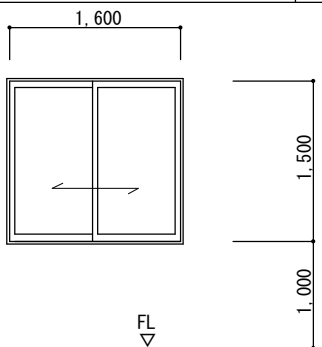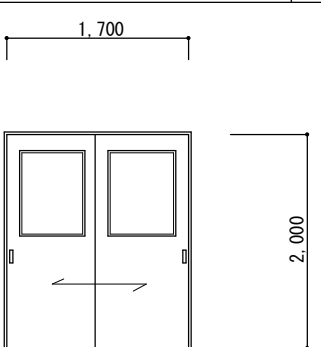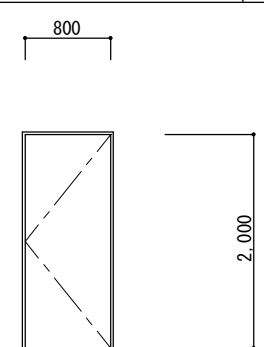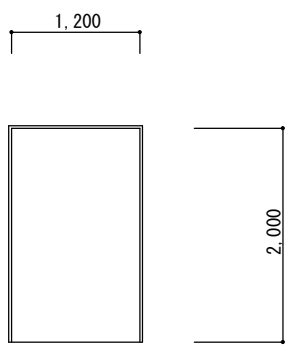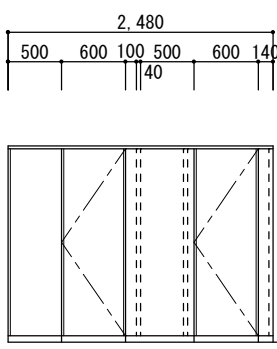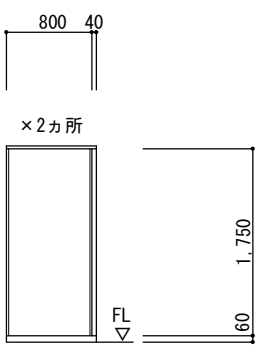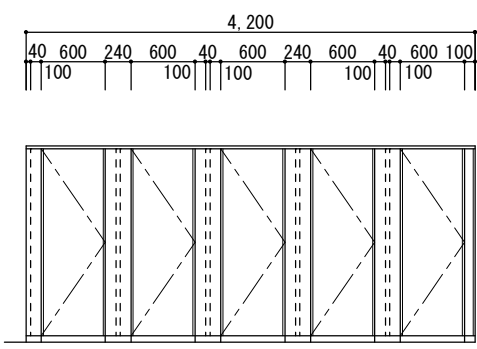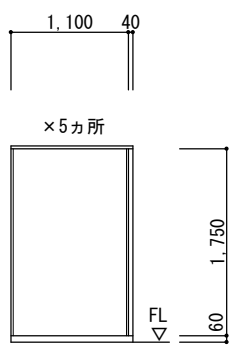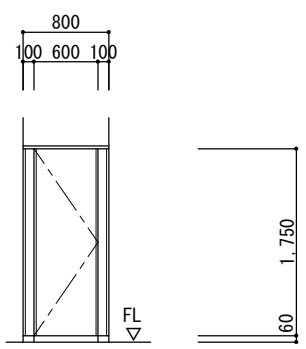
|       |                                                                                     
|-------|-------------------------------------------------------------------------------------|-----------|---|---|-------------------------|---|--------------------------------------------------------------------------------------|---------|---|--------------------------------------------------------------------------------------|------------|----|--------------------------------------------------------------------------------------|---------------------------------------------------------------------------------------|---|--------------------------------------------------------------------------------------|---------------------------------|---|------|----|--|
| 符号・数量 | ①<br>AD                                                                             | 通 路       | 1 | ②<br>AD   | 廊 下                     | 4 | ①<br>AW                                                                              | 普通教室 廊下 | 21   | ②<br>AW                                                                              | 普通教室 廊下    | 4  | ③<br>AW                                                                              | 廊下（水飲場）                                                                               | 8 | ④<br>AW                                                                              | 1階女子便所                          | 1 |      |    |  |
| 形状・寸法 |    |           
| 仕 様   | ハンガー引戸（自閉式）                                                                         |           |   | 引 違 戸   |                         |   | 引 違 窓                                                                                |         |   | 引 違 窓（防火設備）                                                                          |            |    | 引 違 窓                                                                                |                                                                                       |   | 引 違 窓                                                                                |                                 |   |      |    |  |
| 硝子・見込 | 強化透明t=4                                                                             |           |   | 70   | 同 左                     |   |                                                                                      | 70      | 網入透明t=6. 8+中空層t=10+強化透明t=4   |                                                                                      |            | 70 | 強化透明t=4+中空層t=10+強化透明t=4                                                              |                                                                                       |   | 70                                                                                   | 強化型板t=4+中空層t=10+強化透明t=4         |   |      | 70 |  |
| 金 物   | シンダー錠                                                                               |           |   | 付属金物   |                         |   | クレント、戸車                                                                              |         |   | 付属金物                                                                                 |            |    | 同 左                                                                                  |                                                                                       |   | 同 左                                                                                  |                                 |   | 同 左  |    |  |
| 備 考   | 腰：7mm複合板 t=3 レール：SUS                                                                |           |   | 同 左   |                         |   | 転落防止手摺（木製）2階のみ                                                                       |         |   | 同 左                                                                                  |            |    | 転落防止手摺（木製）2階のみ                                                                       |                                                                                       |   |                                                                                      |                                 |   |      |    |  |
| 符号・数量 | ⑤<br>AW                                                                             | 2階女子便所    | 1 | ⑥<br>AW   | 男子便所 1階女子便所             | 3 | ⑦<br>AW                                                                              | 2階女子便所  | 1   | ⑧<br>AW                                                                              | 普通教室       | 8  | ①<br>LSD                                                                             | 普通教室                                                                                  | 8 | ②<br>LSD                                                                             | 階段下倉庫                           | 1 |      |    |  |
| 形状・寸法 |   |           
| 仕 様   | 引 違 窓（防火設備）                                                                         |           |   | 豎 じ 出 窓   |                         |   | 豎 じ 出 窓（防火設備）                                                                        |         |   | 引 違 窓                                                                                |            |    | 軽量スチール引違戸（化粧鋼板フラッシュt=30）                                                             |                                                                                       |   | 軽量スチール片開戸（化粧鋼板フラッシュt=30）                                                             |                                 |   |      |    |  |
| 硝子・見込 | 網入型板t=6. 8+中空層t=7+強化透明t=4                                                           |           |   | 70   | 強化型板t=4+中空層t=10+強化透明t=4 |   |                                                                                      | 70      | 網入型板t=6. 8+中空層t=7+強化透明t=4   |                                                                                      |            | 70 | 強化透明t=4                                                                              |                                                                                       |   | 80                                                                                   | 強化透明t=4                         |   |      | 80 |  |
| 金 物   | クレント、戸車                                                                             |           |   | 付属金物   |                         |   | 同 左                                                                                  |         |   | クレント、戸車                                                                              |            |    | 付属金物                                                                                 |                                                                                       |   | シンダー錠 戸車 大型引手                                                                        |                                 |   | 付属金物 |    |  |
| 備 考   | 転落防止手摺（木製）                                                                          |           |   |   |                         |   |                                                                                      |         |   | 木製額縁（MDF）両面                                                                          |            |    | 下枠：SUS製 枠：焼付塗装、指詰防止ゴム                                                                |                                                                                       |   | 同 左                                                                                  |                                 |   |      |    |  |
| 符号・数量 | ③<br>LSD                                                                            | 男子便所・女子便所 | 4 | ①<br>TB   | 男子便所トイレブース              |   |                                                                                      |         | 2   | ②<br>TB                                                                              | 女子便所トイレブース |    |                                                                                      |                                                                                       | 2 | ③<br>TB                                                                              | 男女便所掃除用具入                       |   | 4    |    |  |
| 形状・寸法 |  |           |   | <br> ×2カ所 |                         |   |                                                                                      |         | <br> ×5カ所 |                                                                                      |            |    |                                                                                      |  |   |                                                                                      |                                 |   |      |    |  |
| 仕 様   | 軽量スチール三方枠                                                                           |           |   | ラミネ化粧合板フラッシュ   |                         |   |                                                                                      |         | 同 左   |                                                                                      |            |    |                                                                                      | 同 左                                                                                   |   |                                                                                      | 同 左                             |   |      |    |  |
| 硝子・見込 |                                                                                     |           |   | 80   |                         |   |                                                                                      |         |   | 40                                                                                   |            |    |                                                                                      |                                                                                       |   | 40                                                                                   |                                 |   | 40   |    |  |
| 金 物   |                                                                                     |           |   | アルミアルエッジ 丁番型グレブティヒンジ 表示錠 外開用ストッパー 巾木：SUS製   |                         |   |                                                                                      |         | 同 左   |                                                                                      |            |    |                                                                                      | 同 左                                                                                   |   |                                                                                      | アルミアルエッジ 丁番型グレブティヒンジ 戸当 巾木：SUS製 |   |      |    |  |
| 備 考   | 枠：焼付塗装                                                                              |           |   
| 特記事項  |                                                                                     |           


| 外 部 仕 上 表 |   |
|-----------|---|
| 屋 根       | カラ・ガルバリウム鋼板 t=0.5 H=88 折板葺(ホルト式) 裏面断熱材t=4貼り <div style="float: right;">破風・鼻隠し：<br/>カラ・ガルバリウム鋼板 t=0.5 H=300</div> |
| 外 壁       | カラ・ガルバリウム鋼板 t=0.35 ハネ張り 内部：断熱材充填                                                                                 |
| 巾 木       | コンクリート打放補修   |
| 犬 走       | 土間：コンクリート同時金コシ押え 屋根：カラ・ガルバリウム鋼板 t=0.5 H=88 折板葺(ホルト式)                                                             |
| 建具・樋      | 建具：アルミ製シルバー 軒樋：塩ビ角樋 120型 縦樋：塩ビ製 75φ 吊・掴金物：SUS製                                                                   |
|           |   |
|           |   |

| 内 部 仕 上 表 |                 |                         |               |       |     |
|-----------|-----------------|-------------------------|---------------|-------|-----|
| 室 名       | 床               | 壁                       | 天 井           | 天井高   | 備 考 |
| 休憩室       | 土間コンクリート同時金ゴテ押え | 構造用合板 t=12 S0P塗装        | 化粧石膏板・t=9.5張り | 2.400 |     |
| 倉 庫       | 同 上             | 同 上 (間仕切部)<br>外壁部は、処理なし | 折板現われ         | —     |     |

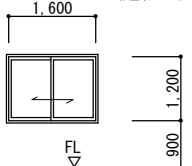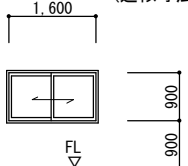
|       |                                                                                   |     |    |                                                                                   |     |      |                                                                                    |     |    |
|-------|-----------------------------------------------------------------------------------|-----|----|-----------------------------------------------------------------------------------|-----|------|------------------------------------------------------------------------------------|-----|----|
| 符号・数量 |  | 通 路 | 2  |  | 休憩室 | 3    |   | 倉 庫 | 3  |
| 形状・寸法 |  |     |    |  |     |      |  |     |    |
| 仕 様   | 引 違 戸                                                                             |     |    | 引 違 窓                                                                             |     |      | 同 左                                                                                |     |    |
| 硝子・見込 | 強化透明t=4                                                                           |     | 60 | 同 左                                                                               |     | 60   | 同 左                                                                                |     | 60 |
| 金 物   | シンパ－錠                                                                             |     |    | クレセント 戸車                                                                          |     | 付属金物 | 付属金物                                                                               |     |    |
| 備 考   | 腰:7&複合板 t=3                                                                       |     |    |                                                                                   |     |      |                                                                                    |     |    |

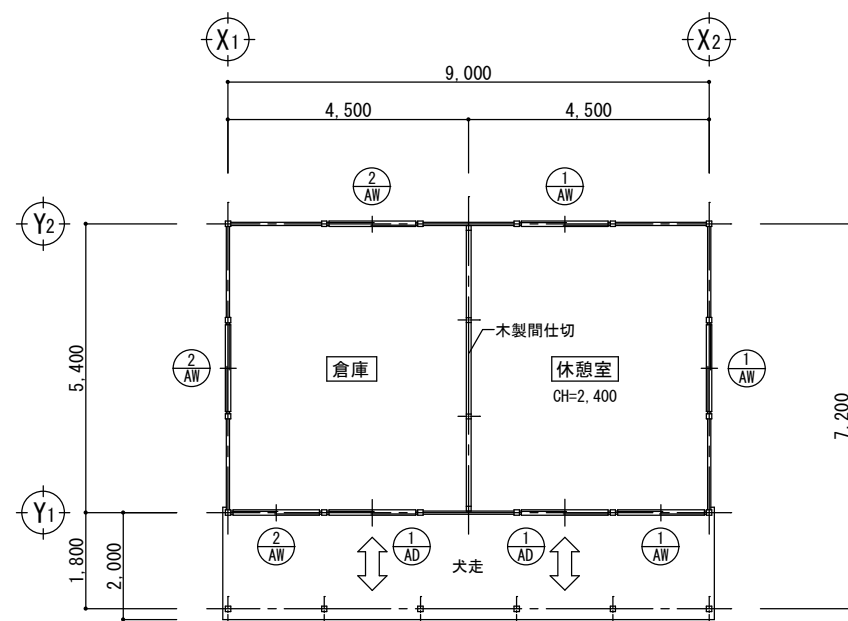


平面图 1/100

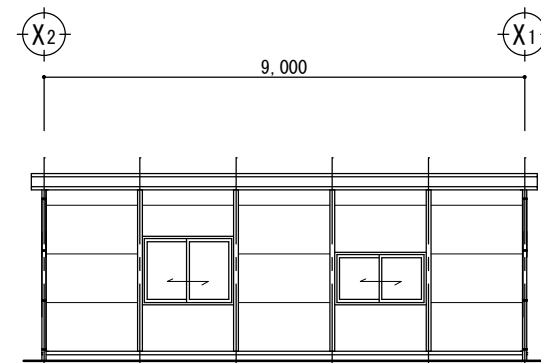


Y<sub>2</sub>通り立面図 1/100

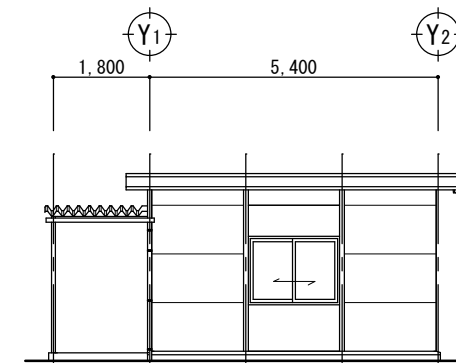


⑪ 通り立面図 1/100

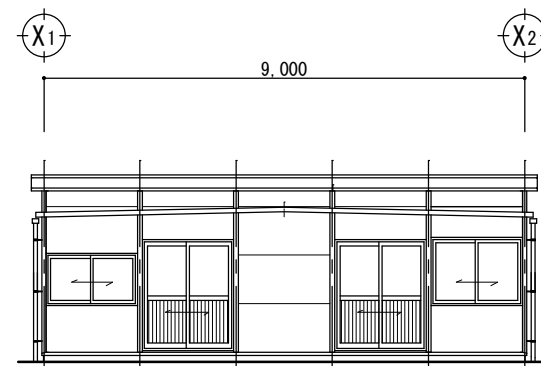


Y<sub>1</sub>通り立面図 1/100

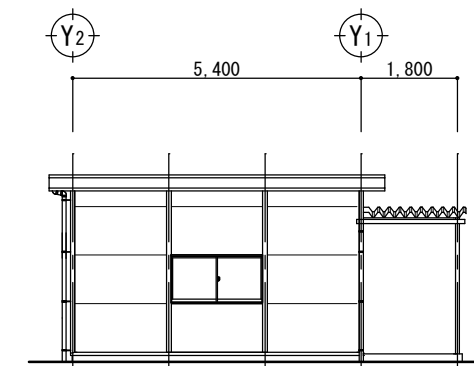

⑪ 通り立面図 1/100

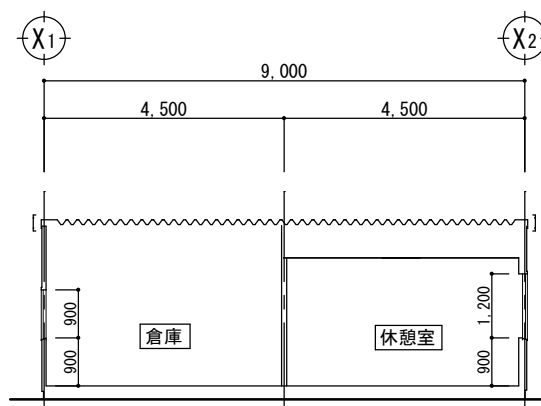

① 通り断面図 1/100

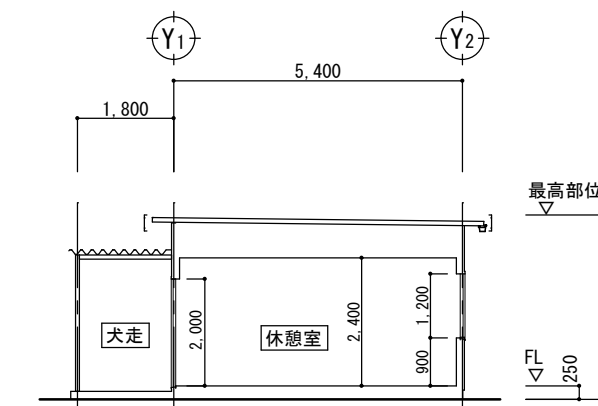

⑧ 通り断面図 1/100

[illegible]

電気設備工事 特記仕様書

I 工 事 概 要

1. 工事名称

宮崎市立宮崎南小学校プレハブ校舎借上げ

2. 工事場所

宮崎市源藤町地ノ内702番地

3. 工事期間

自 令和 年 月 日 至 令和 年 月 日

4. 建物概要

| 建物名称   | 構 造 | 階 数  | 建築面積<br>(㎡) | 延面積<br>(㎡) | 消防法<br>区分 | 備 考 |
|--------|-----|------|-------------|------------|-----------|-----|
| プレハブ校舎 | S造  | 地上2階 |             |            |           |     |
| 倉庫棟    | S造  | 地上1階 |             |            |           |     |
|        |     |      |             |            |           |     |

5. 工事種目 (○印のついたものを適用する)

| 工 事 種 目     | 建物別及び屋外 |     |  |    |
|-------------|---------|-----|--|----|
|             | プレハブ校舎  | 倉庫棟 |  | 屋外 |
| 受変電設備 (改 修) |         |     |  | ○  |
| 幹線設備        | ○       | ○   |  | ○  |
| 動力設備        | ○       | ○   |  |    |
| 電灯・コンセント設備  | ○       | ○   |  |    |
| 照明器具及び取付    | ○       | ○   |  |    |
| 自動火災報知設備    | ○       |     |  |    |
| 電話設備        | ○       |     |  |    |
| 情報通信設備      | ○       |     |  |    |
| テレビ共聴設備     | ○       |     |  |    |
| 時計設備        | ○       |     |  |    |
| インターホン設備    |         |     |  |    |
| 中央監視制御設備    |         |     |  |    |
| 放送設備        | ○       |     |  |    |
| 防犯設備        |         |     |  |    |
| 撤去工事        |         |     |  |    |

II 工 事 仕 様

1. 共通仕様

- (1) 本工事は、電気事業法・電気設備技術基準・内線規程及び建築基準法・消防法・関係法に基づく。
- (2) 図面及び特記仕様に記載されていない事項は、すべて国土交通省大臣官房官庁営繕部監修の公共建築工事標準仕様書（電気設備工事編）（最新版）、公共建築改修工事標準仕様書（電気設備工事編）（最新版）、公共建築設備工事標準図（電気設備工事編）（最新版）並びに電気設備工事管理指針（最新版）による。
- (3) 機械設備工事及び建築工事を本工事に含む場合は、それぞれの工事仕様書、特記事項を適用する。

2. 特記仕様

- (1) 項目は、番号に○印のついたものを適用する。

| 項 目 | 特 記 事 項 |
|-----|---------|
|-----|---------|

① 工事実績情報の登録  
(工事カルテ)

○適用する  
・適用しない

② 施工調査

○本工事施工にあたっては、事前に現場を十分に調査し着工のこと。また、電気、給水及びガス等の供給停止、粉じん、ほこり、騒音、振動等が発生するおそれのある場合は、事前に監督員及び当該施設管理者と十分に打合せのうえ施工のこと。  
○実施工程表及び施工計画書作成のための施工計画調査及び施工に先立った事前調査を監督員に報告する。なお、調査項目、調査範囲及び調査方法は、監督員と協議する。

③ 建設リサイクル法

○対象工事  
・対象外工事  
・請負代金の額による

| 対象 | 対象建設工事の種類       | 規模の基準             |
|----|-----------------|-------------------|
| 建築 | 建築物の解体          | 床面積の合計 8 0 ㎡以上    |
|    | 建築物の新築・増築       | 床面積の合計 5 0 0 ㎡以上  |
| 工事 | 建築物の修繕・模様替      | 請負代金の額 1 億円以上     |
|    | 建築物以外のものの解体・新築等 | 請負代金の額 5 0 0 万円以上 |

- ④ 機材等
- 本工事に使用する設備機材等は、設計図面に規定するもの又は同等のものとす。  
但し、これらと同等のものとする場合は、監督員の承諾を受けること。  
○JISマーク表示のない機材及びその製造者等は、次の（１）～（６）の事項を満たすものとする。  
(1) 機材等が所要の品質・性能を確保し、試験データが整備されていること。  
(2) 生産施設及び品質の管理が適切に行われていること。  
(3) 安定的な供給が可能であること。  
(4) 法令等で定める許可、認可、認定及び免許等を取得していること。  
(5) 製造又は施工の実績があり、その信頼性があること。  
(6) 販売、保守等の営業体制が整えられていること。

- ⑤ 工事用電力、水、その他
- 本工事に必要な工事用電力、水及び諸手続き等の費用は、全て受注者の負担とする。  
○本工事の受注者は、官公署その他への手続きは速やかに行い、工事竣工と同時に使用できるよう一切の手続きを代行する。その費用は全て受注者の負担とする。

- ⑥ 工事写真
- 国土交通省大臣官房官庁営繕部監修の「営繕工事写真撮影要領（最新版）・同解説／工事写真の撮り方（建築設備編）」及び宮崎市建築住宅課「工事写真撮影心得」による。  
○工事写真の小黑板情報電子化については、現場説明書による。

- ⑦ 提出図書等
- 工事着手前に提出する図書は下記による。  
設計図 ー 製本（ １ ）部  
(工事名称、工事期間、受注者名、電話番号を記入)  
その他監督員の指示するもの

- ⑧ 完成図書
- 完成図及び保全に関する説明書の提出は下記による。（部数については指示）  
完成図及びCADデータ（内容については別途指示）  
上記縮小版製本 ー ２部  
機器製作図、試験成績表、現地測定表、取扱説明書及び保守指導案内書 ー ２部  
保証書、予備品等 ー １部  
その他監督員の指示するもの  
○最終提出書類は、書類保管箱（プラスチックケース等）に納め提出すること。  
○建設副産物実態調査の提出は、現場説明書による。

- ⑨ 施工図の取扱い
- 施工図等の著作権に係る当該建物に限る使用权は、発注者に委譲するものとする。

- ⑩ 施工従事者
- 本工事の施工従事者は、関係法令で定める有資格者とし、資格証の写しを提出し承諾を受けること。  
・契約電力5 0 0 k W以上の電気工作物においても、第一種電気工事士により施工を行うものとする。

- ⑪ 耐震施工
- 設備機器等の固定は、独立行政法人建築研究所監修の「建築設備耐震設計・施工指針（最新版）」により耐震強度計算書等を監督員に提出し、承諾を受けるものとする。

- ⑫ あと施工アンカー
- 施工後確認試験（特記なき場合、国土交通省大臣官房官庁営繕部監修の「公共建築改修工事標準仕様書（建築工事編）」による。）

- ⑬ 風圧力に対する性能
- 建築基準法施行令第 8 7 条に定めるところによる風圧力（耐風力）検討計算書を監督員に提出すること。なお、検討範囲にはそれぞれの取付部分を含めるものとする。

- ⑭ 工事用仮設備  
(現場事務所等)
- ・構内につくることが（ ・できる ・できない ・施設管理者との協議による ）  
その費用は全て受注者負担とする。

- ⑮ 仮設足場等
- 別契約の関係受注者着工したものは、無償で利用できる。  
○本工事で設置する  
(足場を設ける場合には、関係法令によるものとし十分に安全対策を行うこと)

- ⑯ 発生材の処理
- 発生材等（建設副産物）の処理は、「廃棄物の処理及び清掃に関する法律」「建設工事に係る資材の再資源化等に関する法律」「資源の有効な利用の促進に関する法律」「建設副産物適正処理推進要綱」その他関係法令を遵守して行うこと。  
○元請業者が収集運搬及び処分を委託する場合は、元請業者と収集運搬業者との間の契約及び元請業者と処分業者との 2 者間契約を締結し、事前に許可証の写しを監督員に提出すること。  
○その他、特記なき事項は下記による。  
(1) 引渡しを要するもの  
○有（ リース品・電話主装置・多機能電話機 ）  
(2) 引渡しを要するもの以外  
○構外搬出し、搬出及び処理費は（ ○本工事 ・別途工事 ）とする。  
(3) 特別管理産業廃棄物  
・有（ ）  
(P C B 使用機器は関係法令により適切に処理し、建物管理者に引渡す)  
(4) 再利用又は再資源化を図るもの  
・有（ ）

- ⑰ 残土処理
- 構内指示の場所に敷きならし  
・構内指示の場所にたい積  
・構外搬出、適切処理
- ⑱ 電線・ケーブル類
- 原則として、E M電線、E Mケーブルを使用する。  
○ビニル電線を使用する旨の記載があるものは、E Mケーブルの規格に換替え、使用する。  
○E Mケーブルの電線色別は、原則として標準仕様書による。  
但し、ケーブルの一芯を接地線として使用する場合は、緑色の芯線とする。

- ⑲ 電線管類
- 原則として、屋外露出配管は、厚鋼電線管、H I V E管、S U S 管のいずれかとする。  
○金属管を使用する場合は、必要に応じボンディングを行い、電気的に接続すること。  
○外壁貫通の配管は、薄鋼又は厚鋼電線管とする。  
○屋外で金属製可とう電線管を使用する場合は、ビニル被覆有りとする。  
○C D 管の使用は認めない。

20. 予備配管
- ・分電盤の予備配線用遮断器数に応じ、次のように予備配管を設ける。  
天井スラブの場合 ー ジョイントボックス取付  
二重天井の場合 ー 天井面まで仕上げ、ジョイントボックス取付  
但し、点検口がある場合は監督員の指示による。  
配管 ー 予備の配線用遮断器 4 個以下 … (2 5) × 2  
5 個以上 … (2 5) × 3 以上


- ⑳ 呼び線
- 長さ 1 ㎡以上の空配管には、1 . 6 ㎜ビニル被覆鉄線を入線し用途名称札をつけること。

- ㉑ プレート類
- 樹脂製（カラープレートを含む）  
・ステンレス製、新金属製  
・刻印の○印の直径は 1 0 ㎜、刻印文字は黒色とし、下記による。  
電灯 ー 灯 動力 ー 動 電話 ー T  
電気時計 ー 時 表示・電鈴 ー IS インターホン ー I  
f i l d' 共聴 ー TV 防災 ー 災 防犯 ー 犯  
拡声 ー 放 自火報 ー 火 L A N ー LAN

- ㉒ 屋外の支持金物及びブルボックス  
その他の壁
- 屋外の支持金物、ボルト・ナット等は、溶融亜鉛メッキ仕上げ又はステンレス製とする。  
○ブルボックス及び壁の材質は、特に指示しない場合は、下記による。  
屋内 ー ボンズ鋼板製 、 屋外 ー ステンレス製 ( S U S 3 0 4 )

- ㉓ 塗色
- ブルボックス、盤類、電線管その他の塗装色は、特に指示しない場合は、マンセル値 2 . 5 Y 9 ノ 1 とする。

- ㉔ その他表示
- 壁内の外部配線、ブルボックス内、その他の要所の電線には、合成樹脂製、ファイバ製等の表示札等を取付け、回路の種別、行先等を表示する。  
○スイッチ、コンセントで用途の判別がし難いもの及び 3 連以上のスイッチは、表示する。  
○埋設管路の標識は、（ ○ 埋設シート ・標識杭 ・標識プレート ）とする。  
・ハンドホール内では、ケーブル呼び線に用途名称札を付け、その名称札は刻印とする。  
・ハンドホール、マンホールのふたは、下図による。用途種別を刻印すること。

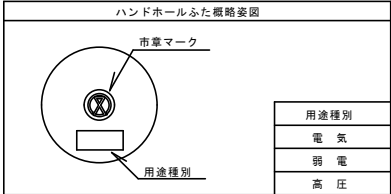

※用途種別の記載については監督員の指示による。

- ㉕ 接地極
- 接地極材料は、特に指示しない場合は下表による。  
(接地極の一端をO L ー 7 5 0 以上の深さに埋設する)  


| 接地種別  | 接 地 極                                                                        |
|-------|------------------------------------------------------------------------------|
| A 種   | E P (アースプレート 300×900±1.5t鋼板)                                                 |
| B 種   | E P (アースプレート 600×600±1.5t鋼板)                                                 |
| C、D 種 | E B (アースブロック B=14、L=1,500、リード線22mm2×300mm 鋼製接地棒)<br>※接地線太さ30mm2以上は、E B 2 本使用 |

  
○接地極埋設標識は、刻印とする。

- ㉖ 機器取付高
- 設計図に特記のない、壁付、壁掛型の機器等の取付高は、施工図作成のうえ、監督員に承諾を受けること。

- ㉗ 環境への配慮
- 国等による環境物品等の調達の推進等に関する法律（グリーン購入法）に定めるところにより、環境負荷を低減できる材料を選択するよう努めること。  
○室内で使用する材料の選定にあたっては、揮発性有機化合物の放散による健康への影響に配慮する。  
○当市の「公共工事における環境配慮指針」に協力し、工事に伴う環境負荷の軽減に努めるとともに、省資源・省エネルギーについて配慮した施工を行うこと。

| 工 事 内 容           |                                                    |                                          |                | 本工事<br>(電気工事) | 建築工事 | 機械工事 | その他工事 |
|-------------------|----------------------------------------------------|------------------------------------------|----------------|---------------|------|------|-------|
| 機器の基礎             | 電気関係                                               | 受変電・分電盤基礎                                | 屋内<br>屋外<br>屋上 |               |      |      |       |
|                   |                                                    | 自家発電機基礎                                  |                |               |      |      |       |
|                   |                                                    | 防油堤・タンク基礎                                |                |               |      |      |       |
|                   |                                                    | テレビアンテナ基礎                                |                |               |      |      |       |
|                   |                                                    | 避雷針基礎                                    |                |               |      |      |       |
|                   |                                                    | 架台、アンカーボルト                               |                |               |      |      |       |
|                   |                                                    | 自動ドア及び電動シャッターなどの制御部と操作スイッチ間の配管配線及び操作スイッチ |                |               |      |      |       |
| 電 気<br>配 管<br>配 線 | 防火戸レリーズ                                            |                                          |                |               |      |      |       |
|                   | 電線棒                                                |                                          |                |               |      |      |       |
|                   | 既製間仕切壁（パネル工法）の配管及び埋込ボックス                           |                                          |                |               |      |      |       |
|                   | 配線ビット及び蓋                                           |                                          |                |               |      |      |       |
|                   | 機器などへの接続（一次側）                                      |                                          |                |               |      |      |       |
|                   | 機器付属制御盤以降の配管配線（接地共）                                |                                          |                |               |      |      |       |
|                   | 機器付属制御盤への電源供給配管配線（接地共）                             |                                          |                |               |      |      |       |
|                   | 天吊型 F C U、個別パッケージ、全熱交換ユニット等の機器と付属操作スイッチとの渡り配管      |                                          |                |               |      |      |       |
|                   | 天吊型 F C U、個別パッケージ、全熱交換ユニット等の機器と付属操作スイッチ            |                                          |                |               |      |      |       |
|                   | 天吊型 F C U、個別パッケージ、全熱交換ユニット等の機器と付属操作スイッチとの渡り配線（接地共） |                                          |                |               |      |      |       |
|                   | 煙感知器から連動操作盤を経て防煙ダンパに至る配線配管                         |                                          |                |               |      |      |       |
|                   | 小便器用節水装置の制御盤以降の 2 次側の配線配管                          |                                          |                |               |      |      |       |
| ガス漏れ検知器           |                                                    |                                          |                |               |      |      |       |
| 電 気 錠             | 電気錠及び通電金具                                          |                                          |                |               |      |      |       |
|                   | T E Nキー及び制御盤                                       |                                          |                |               |      |      |       |
|                   |                                                    |                                          |                |               |      |      |       |
|                   |                                                    |                                          |                |               | </   |      |       |

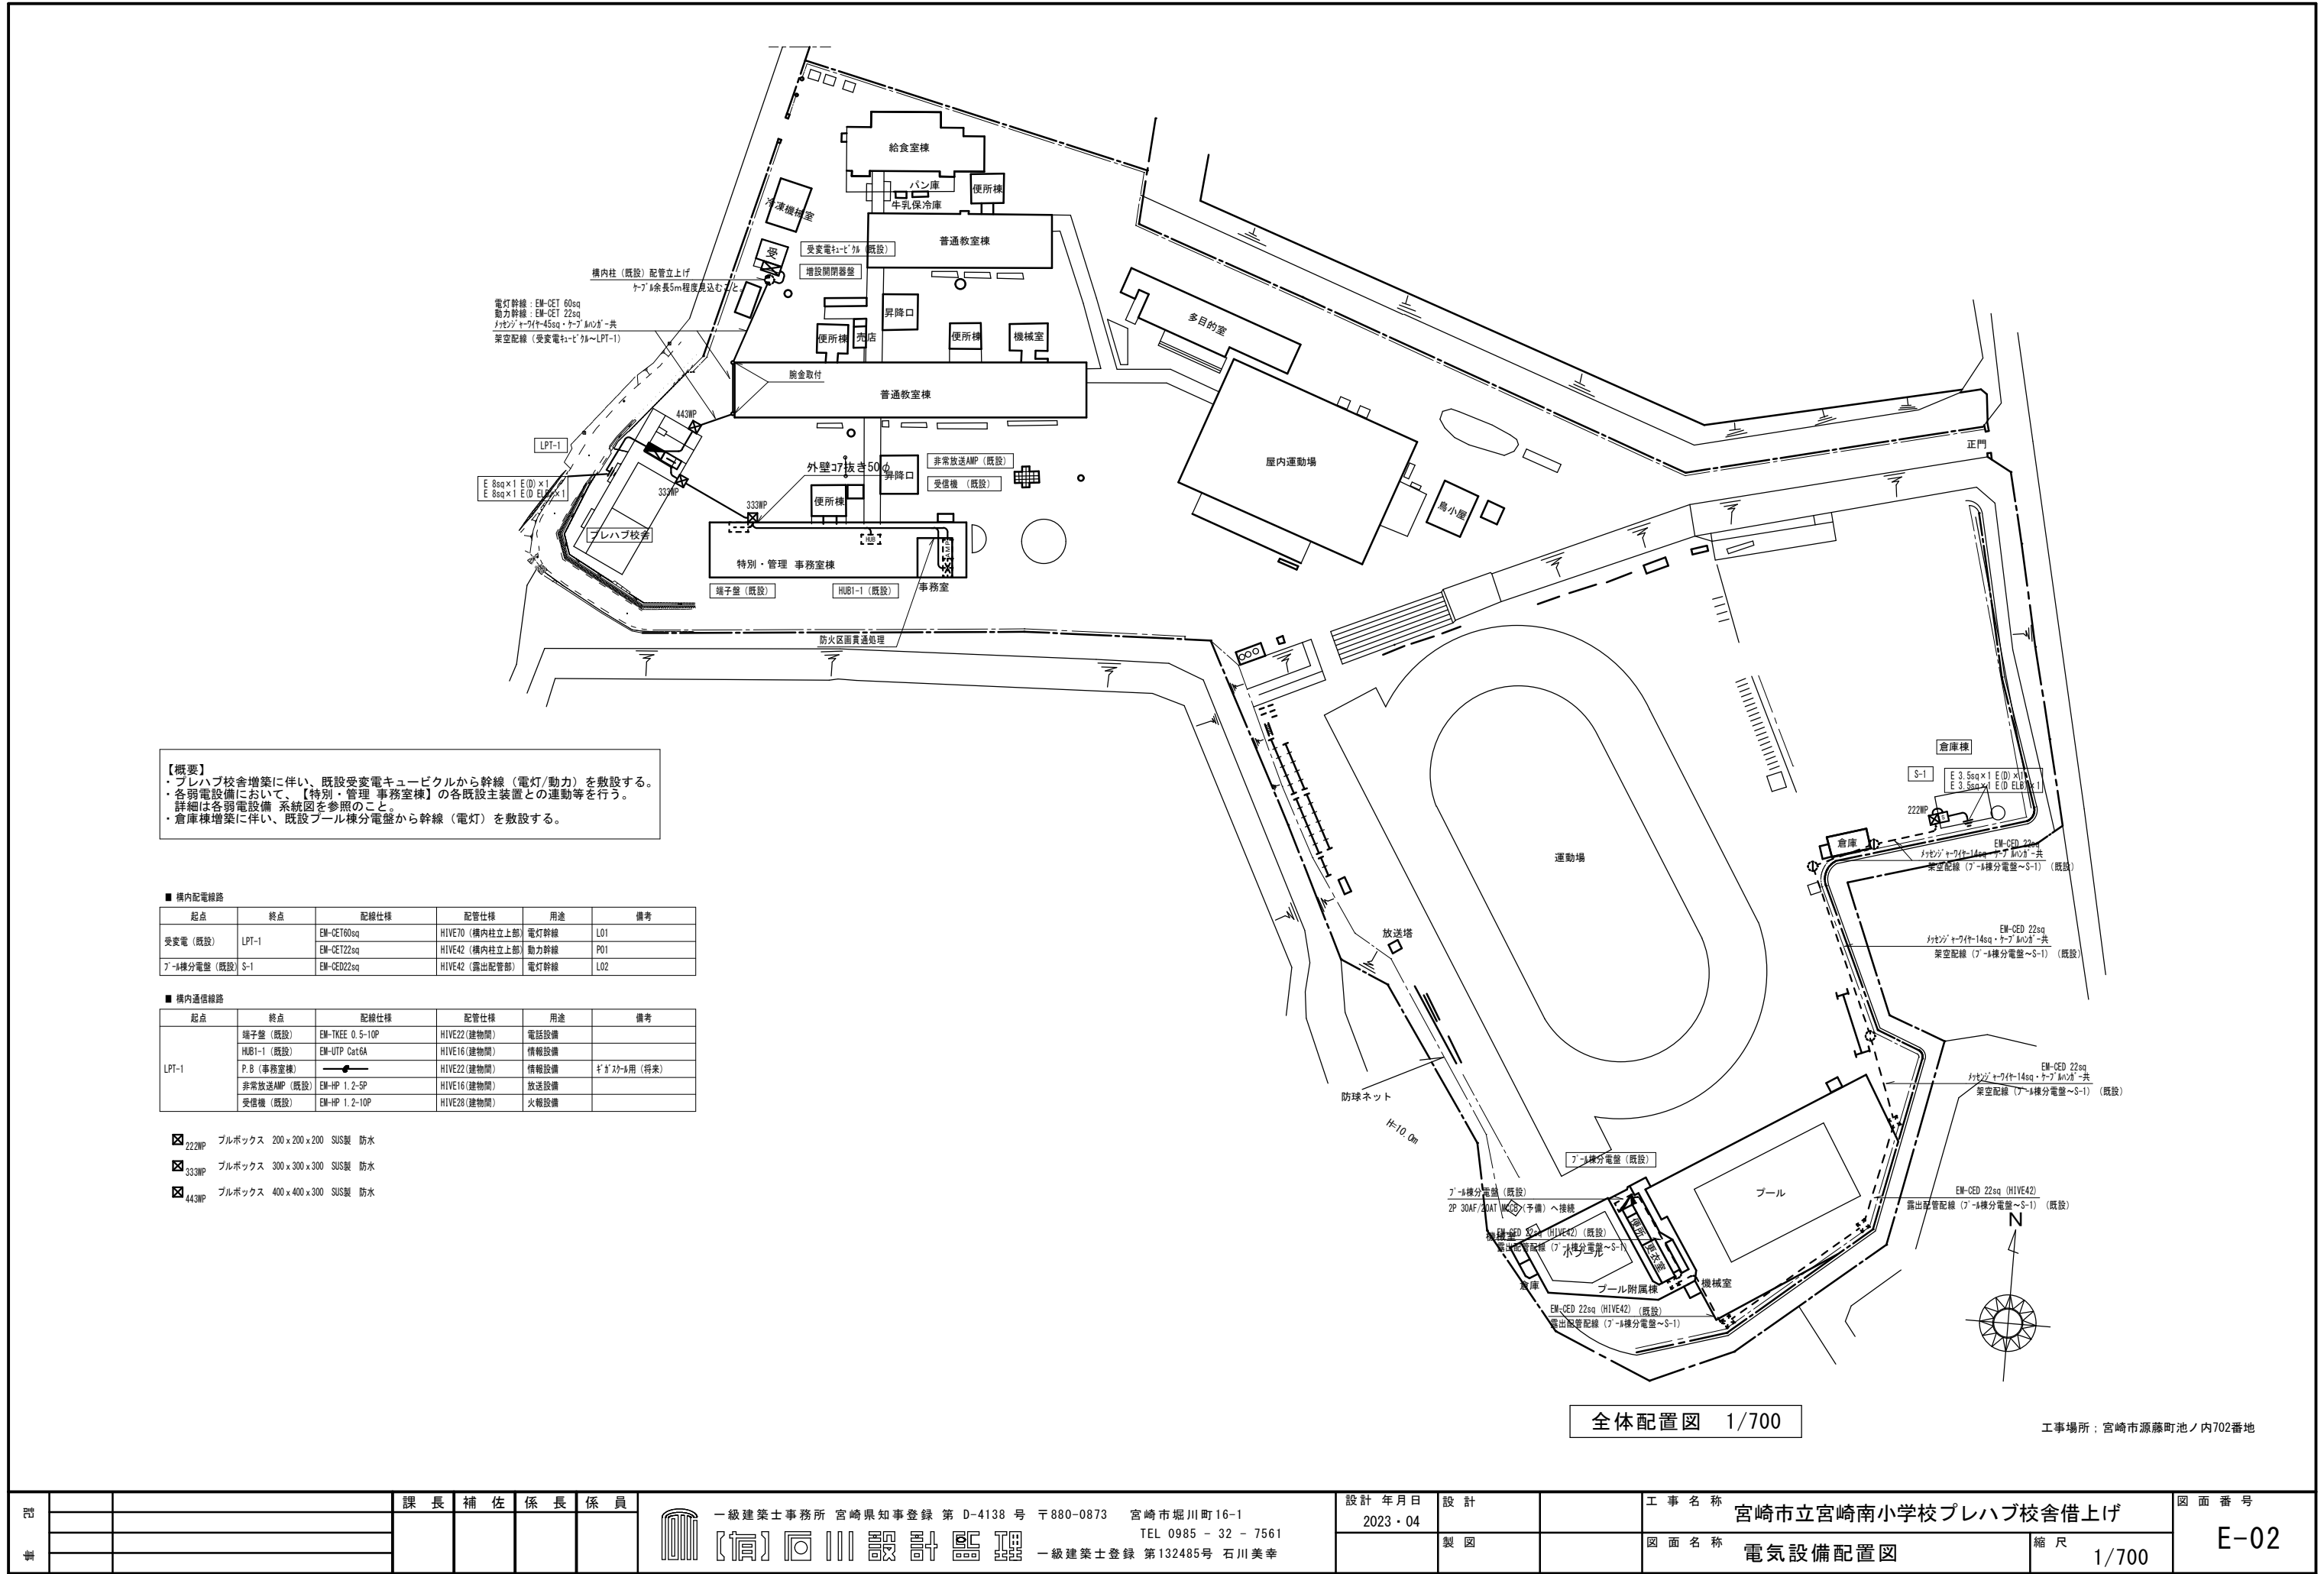

|    |  |  |  |    |    |    |    |
|----|--|--|--|----|----|----|----|
| 図章 |  |  |  | 課長 | 補佐 | 係長 | 係員 |
|    |  |  |  |    |    |    |    |
|    |  |  |  |    |    |    |    |



一級建築士事務所 宮崎県知事登録 第 D-4138 号 〒880-0873 宮崎市堀川町16-1  
TEL 0985 - 32 - 7561  
一級建築士登録 第132485号 石川美幸


|         |    |
|---------|----|
| 設計年月日   | 設計 |
| 2023・04 |    |
| 製図      |    |

|      |                     |
|------|---------------------|
| 工事名称 | 宮崎市立宮崎南小学校プレハブ校舎借上げ |
| 図面名称 | 電気設備配置図             |

|    |       |
|----|-------|
| 縮尺 | 1/700 |
|----|-------|

|      |      |
|------|------|
| 図面番号 | E-02 |
|------|------|



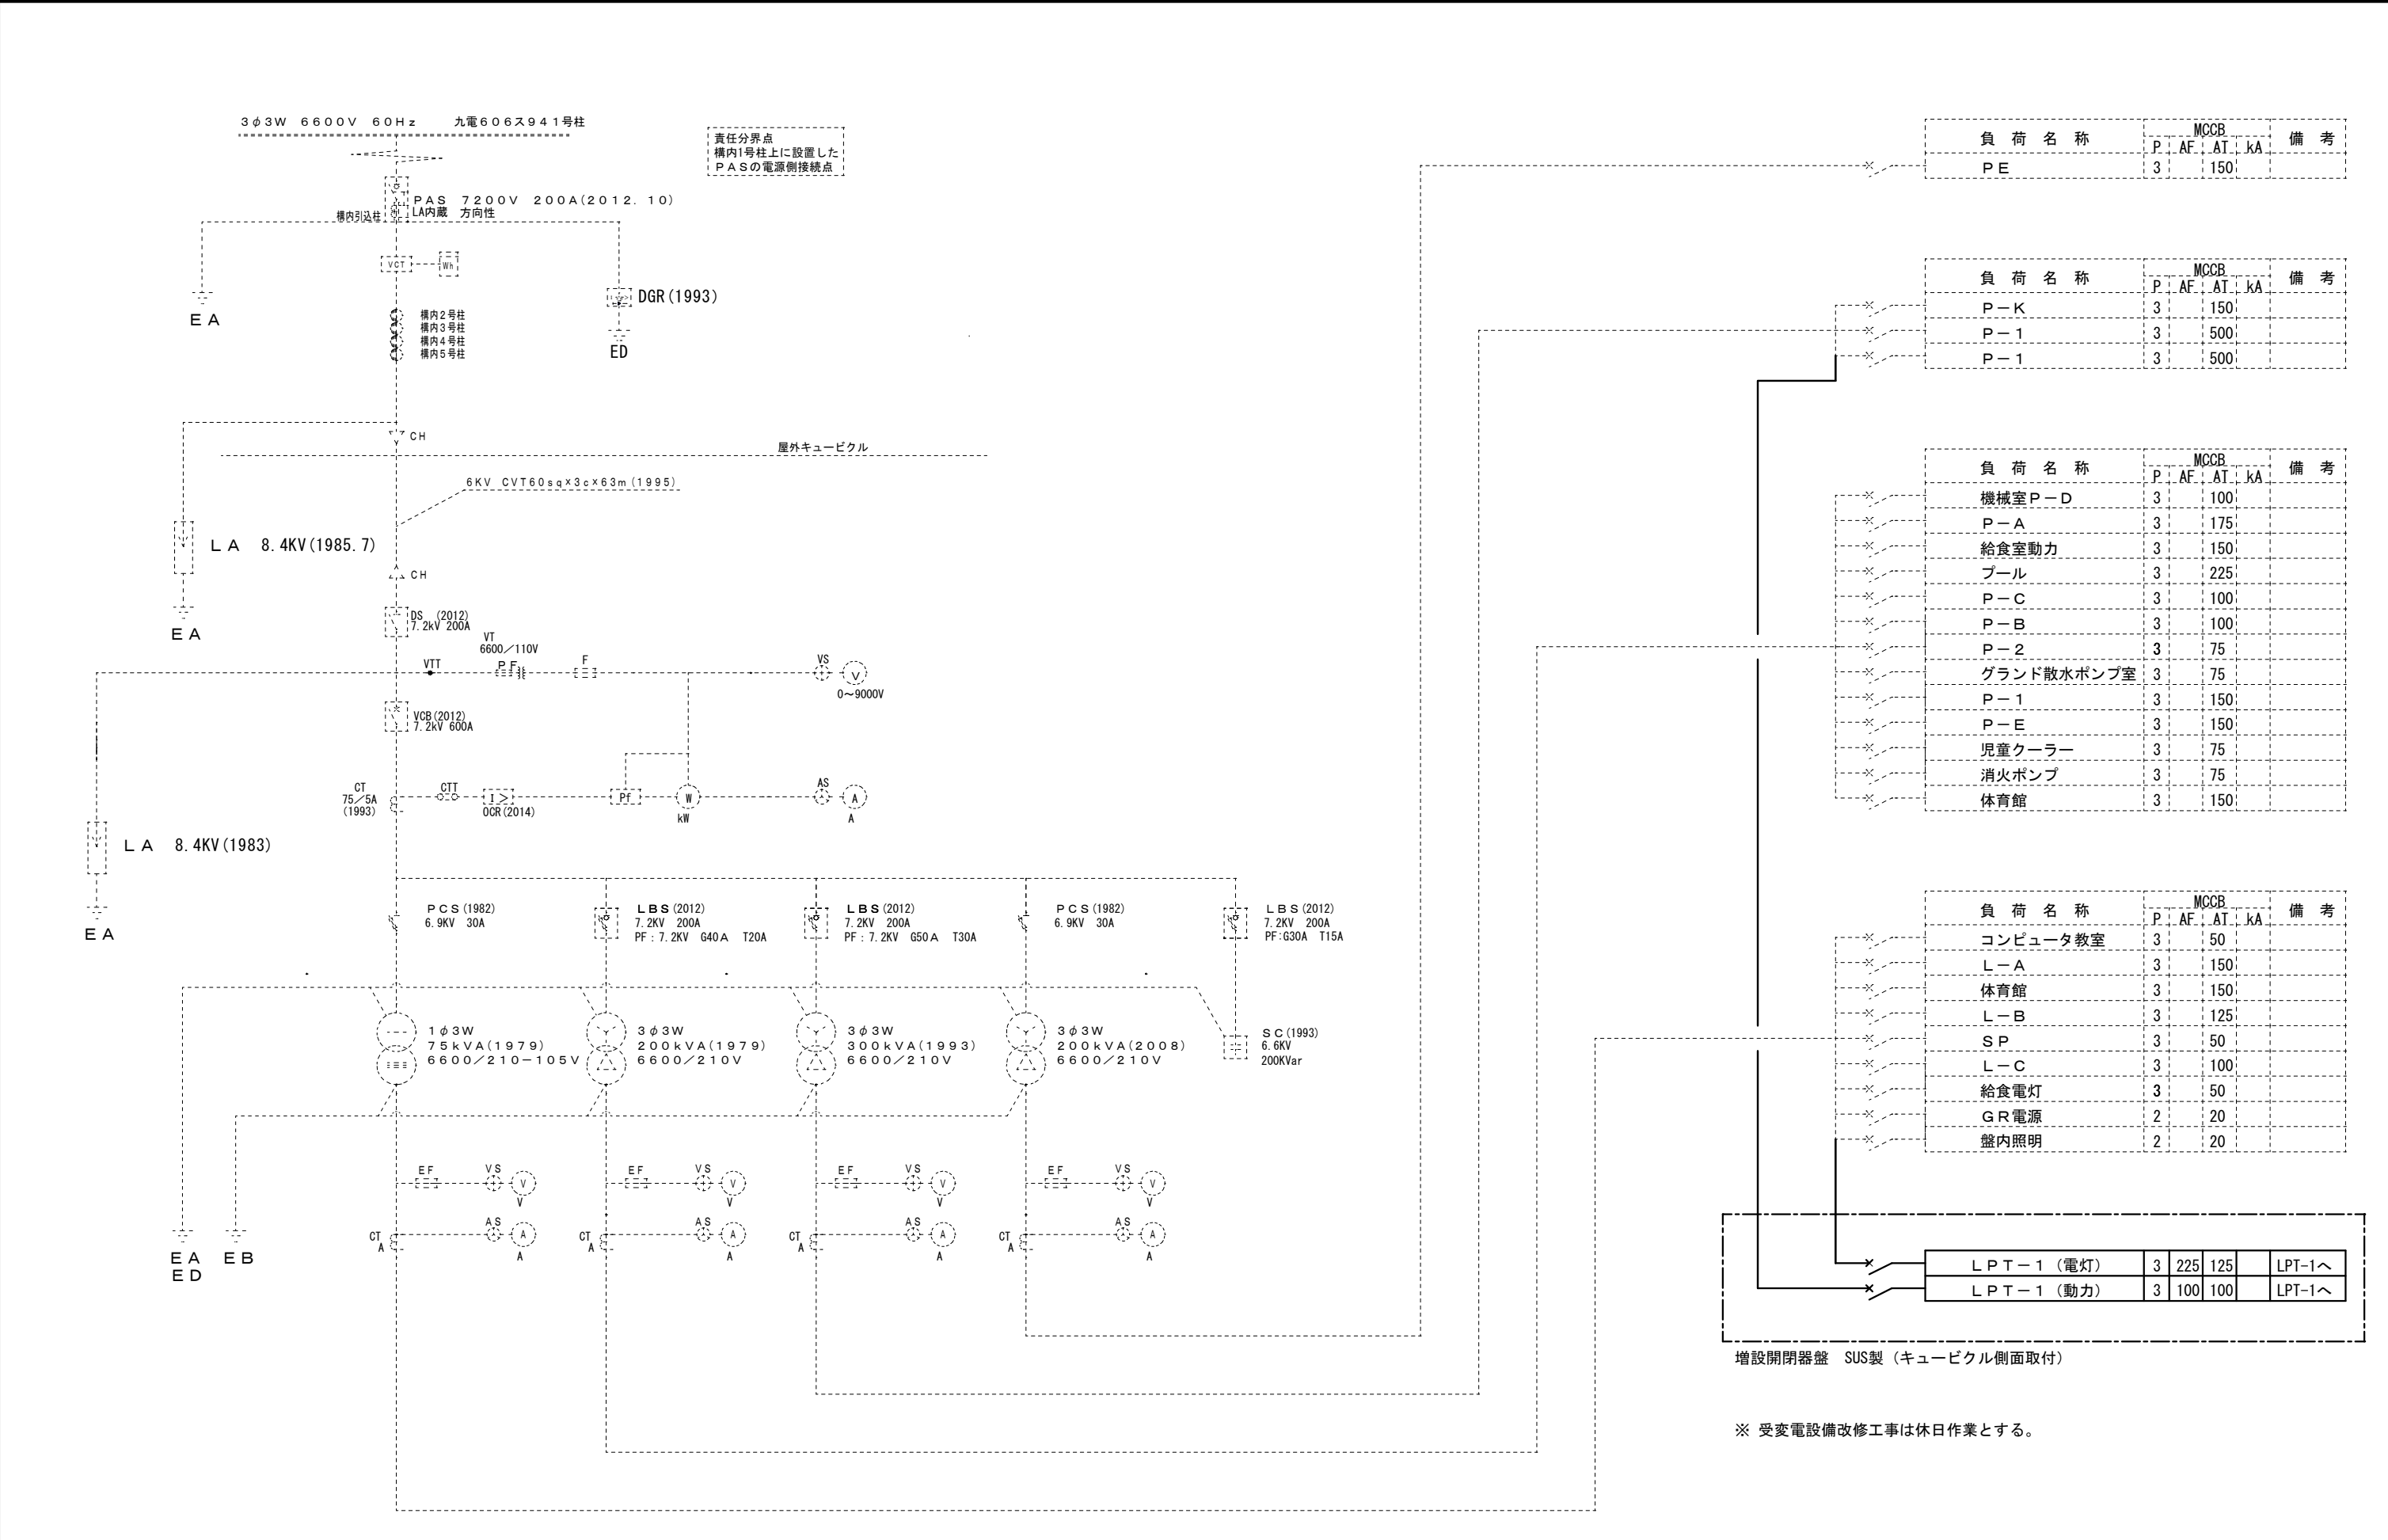

| 負 荷 名 称 | MCCB |    |       | 備 考 |
|---------|------|----|-------|-----|
|         | P    | AF | AT kA |     |
| P E     | 3    |    | 150   |     |

| 負 荷 名 称 | MCCB |    |       | 備 考 |
|---------|------|----|-------|-----|
|         | P    | AF | AT kA |     |
| P-K     | 3    |    | 150   |     |
| P-1     | 3    |    | 500   |     |
| P-1     | 3    |    | 500   |     |


| 負 荷 名 称    | MCCB |    |       | 備 考 |
|------------|------|----|-------|-----|
|            | P    | AF | AT kA |     |
| 機械室P-D     | 3    |    | 100   |     |
| P-A        | 3    |    | 175   |     |
| 給食室動力      | 3    |    | 150   |     |
| プール        | 3    |    | 225   |     |
| P-C        | 3    |    | 100   |     |
| P-B        | 3    |    | 100   |     |
| P-2        | 3    |    | 75    |     |
| グランド散水ポンプ室 | 3    |    | 75    |     |
| P-1        | 3    |    | 150   |     |
| P-E        | 3    |    | 150   |     |
| 児童クーラー     | 3    |    | 75    |     |
| 消火ポンプ      | 3    |    | 75    |     |
| 体育館        | 3    |    | 150   |     |


| 負 荷 名 称  | MCCB |    |       | 備 考 |
|----------|------|----|-------|-----|
|          | P    | AF | AT kA |     |
| コンピュータ教室 | 3    |    | 50    |     |
| L-A      | 3    |    | 150   |     |
| 体育館      | 3    |    | 150   |     |
| L-B      | 3    |    | 125   |     |
| S P      | 3    |    | 50    |     |
| L-C      | 3    |    | 100   |     |
| 給食電灯     | 3    |    | 50    |     |
| G R電源    | 2    |    | 20    |     |
| 盤内照明     | 2    |    | 20    |     |

|              |   |     |     |        |
|--------------|---|-----|-----|--------|
| L P T-1 (電灯) | 3 | 225 | 125 | LPT-1へ |
| L P T-1 (動力) | 3 | 100 | 100 | LPT-1へ |


増設開閉器盤 SUS製（キュービクル側面取付）

※ 受変電設備改修工事は休日作業とする。

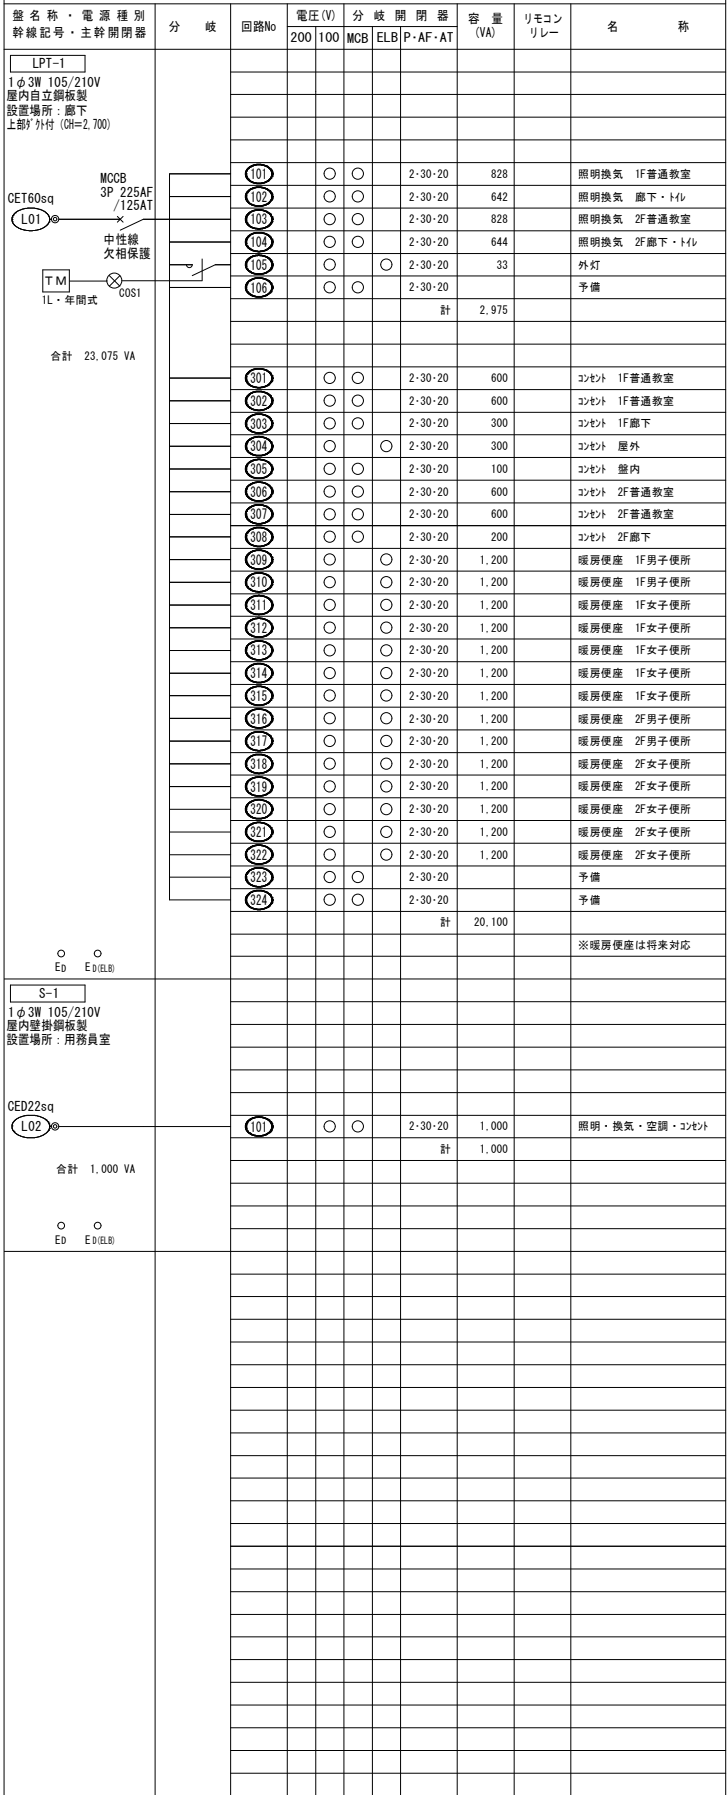[illegible][illegible]

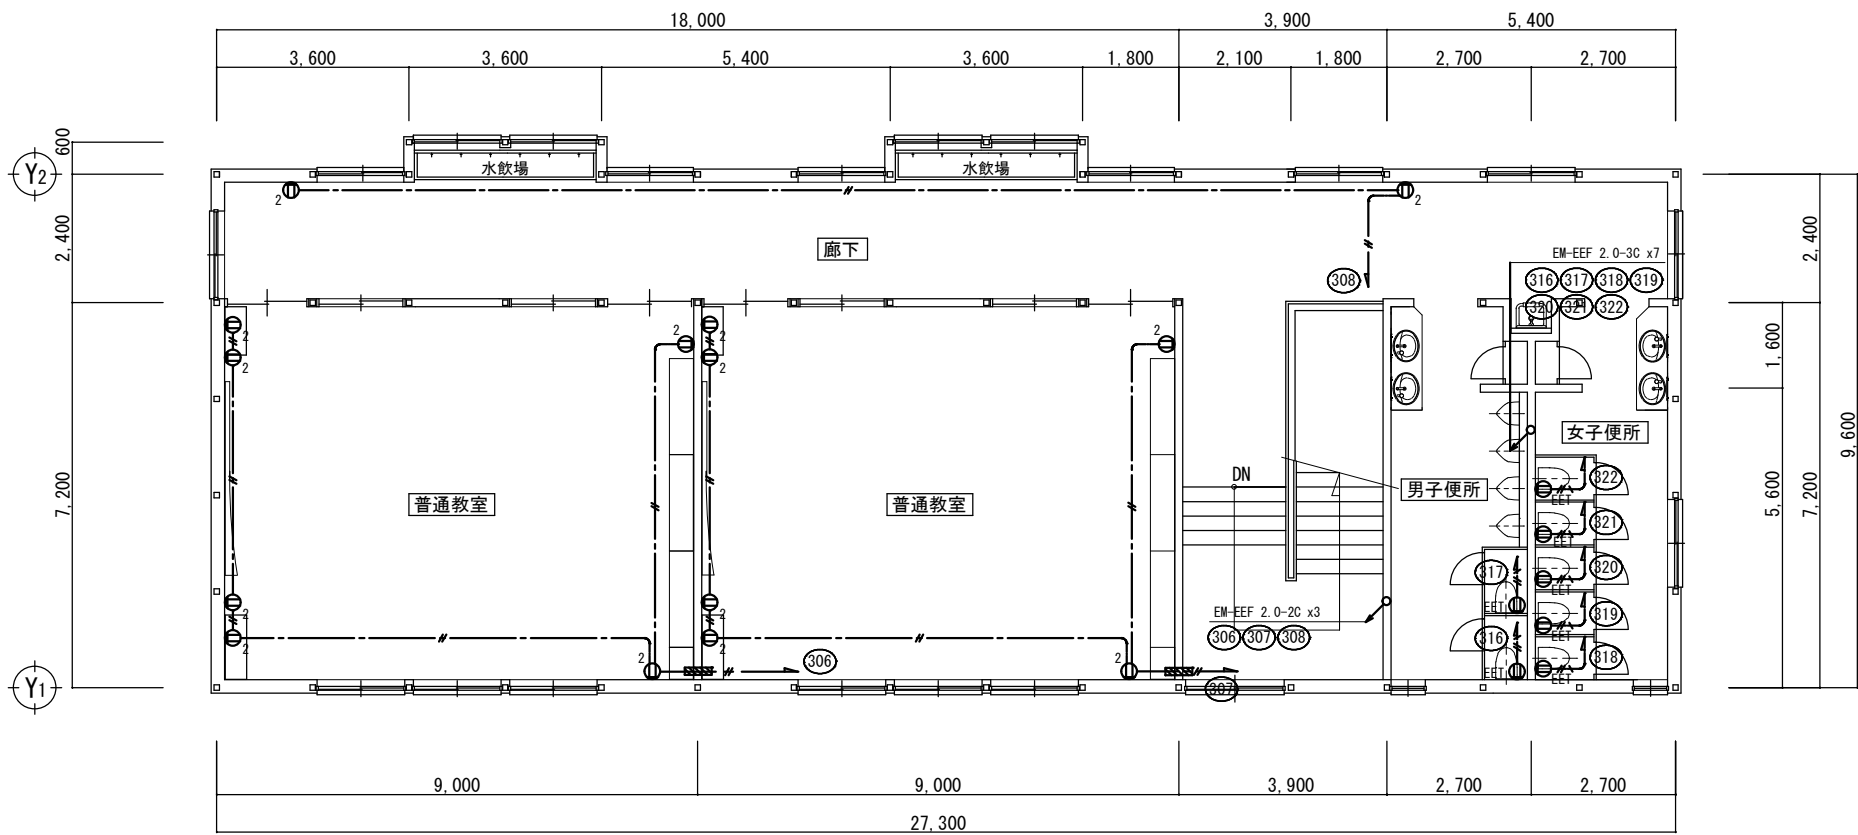




2 階 平 面 計 画 図 1/100

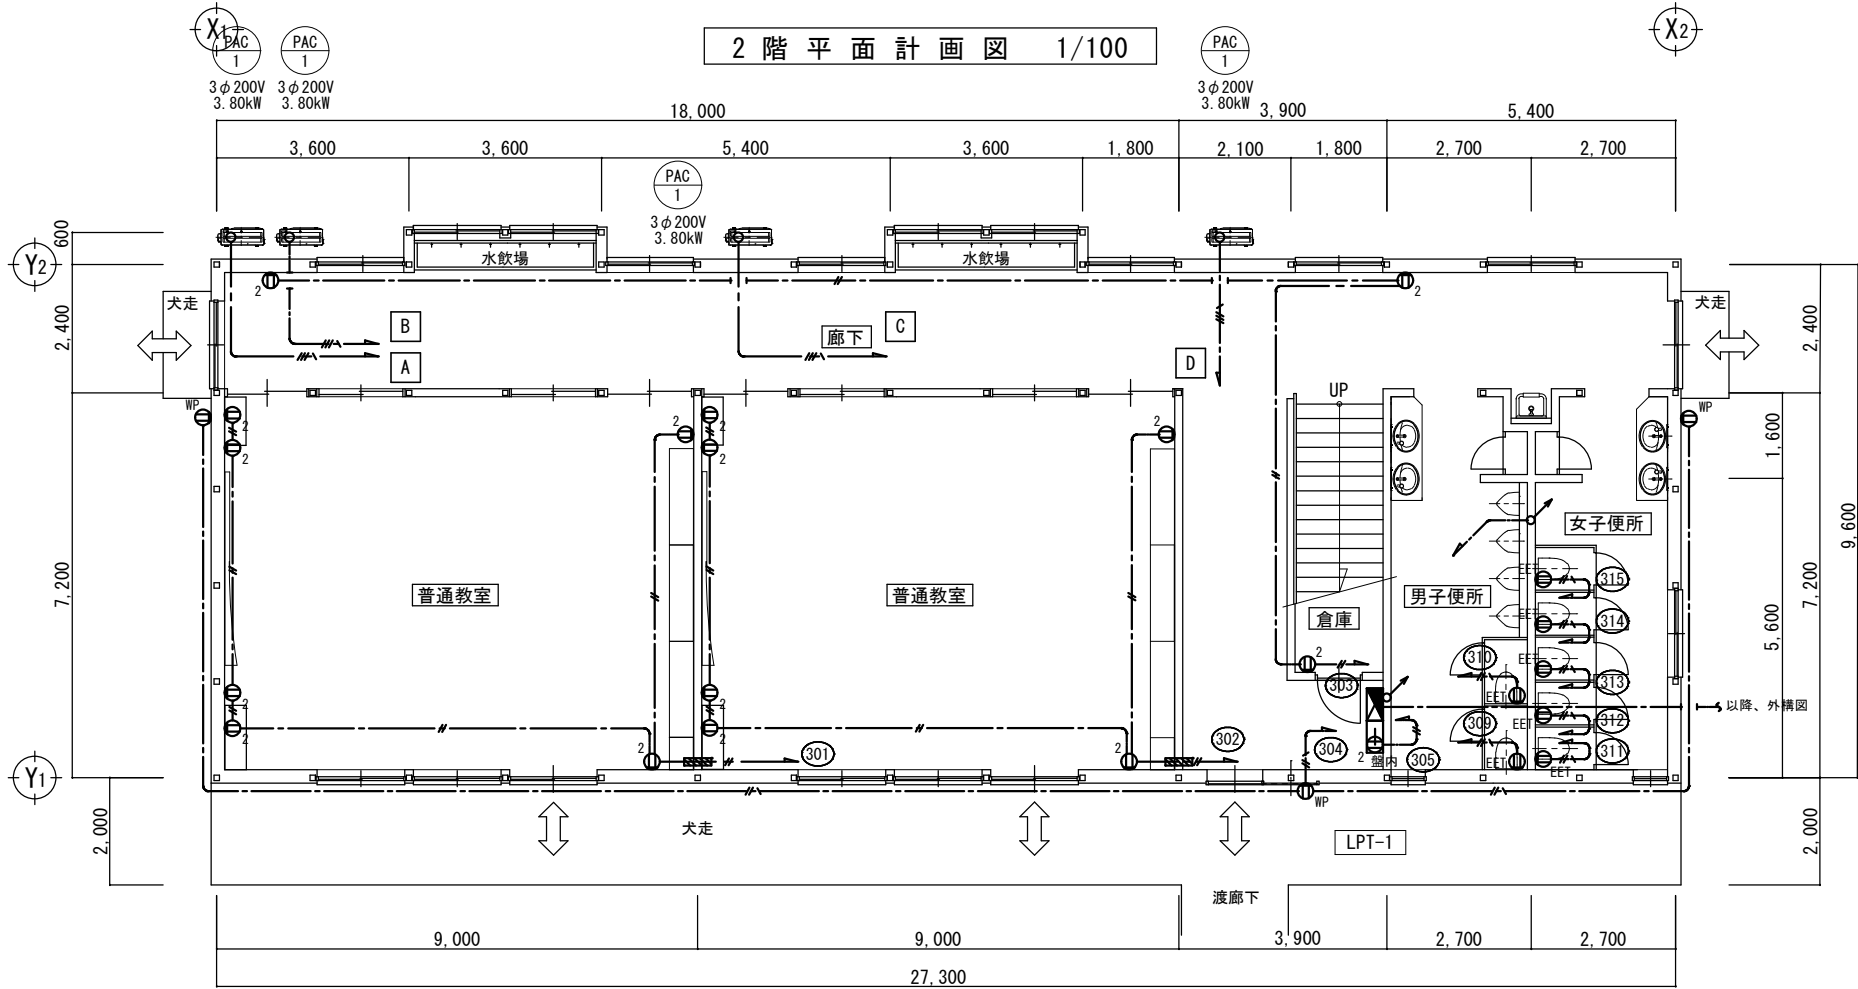


1 階 平 面 計 画 図 1/100



|                                                  |
|--------------------------------------------------|
| 凡例                                               |
| 電灯動力端子盤                                          |
| 壁付コンセント 2P15Ax2                                  |
| 壁付コンセント 2P15Ax1 E・ET付                            |
| 防水コンセント 2P15Ax2 E付 ガードプレート共(参考型番: WTF7873K)      |
| 防火区画貫通処理                                         |
| 注記                                               |
| (1)特記なき配管配線は下記による。                               |
| 動力分岐は電灯動力制御盤 結線図による。                             |
| EM-EEF 2.0-2C                                    |
| EM-EEF 2.0-3C(1C:E)                              |
| 天井ころがし配線                                         |
| (2)二重天井内はケーブルころがしとし、立上げ立下げ部分は適合する電線管(PF)にて保護のこと。 |
| (3)防火区画貫通部は国土交通大臣認定工法による区画貫通処理を施すこと。             |

注) メーカー、品番及び姿図は参考とし、同等品以上とする。
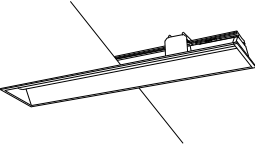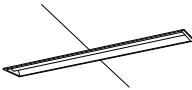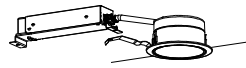
|                                                                                     |                          |                                                                                     |                    |                                                                                     |                    |                                                                                     |              |                                                                                     |                  |                                                                                     |                    |
|-------------------------------------------------------------------------------------|--------------------------|-------------------------------------------------------------------------------------|--------------------|-------------------------------------------------------------------------------------|--------------------|-------------------------------------------------------------------------------------|--------------|-------------------------------------------------------------------------------------|------------------|-------------------------------------------------------------------------------------|--------------------|
| A                                                                                   | LED埋込型へーサイト              | B                                                                                   | LED埋込型へーサイト        | C                                                                                   | LED直付型へーサイト        | D                                                                                   | LED埋込型ダウンライト | E                                                                                   | LEDミラーライト        | F                                                                                   | LEDウォールライト         |
|                                                                                     | 5200lm 31.9W             |                                                                                     | 5200lm 31.9W       |                                                                                     | 3200lm 21.8W       |                                                                                     | 1035lm 7.0W  |                                                                                     | 1420lm 11.2W     |                                                                                     | 990lm 10.0W        |
|                                                                                     | 昼白色 (5000K) スケルコンフォートタイプ |                                                                                     | 昼白色 (5000K)        |                                                                                     | 昼白色 (5000K) 適合ガード共 |                                                                                     | 昼白色 (5000K)  |                                                                                     | 昼白色 (5000K) Ra93 |                                                                                     | 昼白色 (5000K) 防湿・防雨型 |
|    |                          |    |                    |  |                    |  |              |  |                  |  |                    |
| 公共施設型番 : LRS3SA20-4-47                                                              |                          | 公共施設型番 : LRS6-4-48                                                                  |                    | 公共施設型番 : LSS1-2-30                                                                  |                    | パナソニック XND1039WN LE9 相当品                                                            |              | パナソニック NNN12010 LE1 相当品                                                             |                  | 公共施設型番 : LBF3MP/RP-2-06                                                             |                    |
| G                                                                                   | LED直付型へーサイト              | H                                                                                   | LED直付型へーサイト        |                                                                                     |                    |                                                                                     |              |                                                                                     |                  |                                                                                     |                    |
|                                                                                     | 3200lm 20.6W             |                                                                                     | 2500lm 16.3W       |                                                                                     |                    |                                                                                     |              |                                                                                     |                  |                                                                                     |                    |
|                                                                                     | 昼白色 (5000K)              |                                                                                     | 昼白色 (5000K) 適合ガード共 |                                                                                     |                    |                                                                                     |              |                                                                                     |                  |                                                                                     |                    |
|  |                          |  |                    |                                                                                     |                    |                                                                                     |              |                                                                                     |                  |                                                                                     |                    |
| 公共施設型番 : LSS9-4-30                                                                  |                          | 公共施設型番 : LSS9-4-23                                                                  |                    |                                                                                     |                    |                                                                                     |              |                                                                                     |                  |                                                                                     |                    |
|                                                                                     |                          |                                                                                     |                    |                                                                                     |                    |                                                                                     |              |                                                                                     |                  |                                                                                     |                    |
※照明器具の消費電力はJIS C 8105-3による。

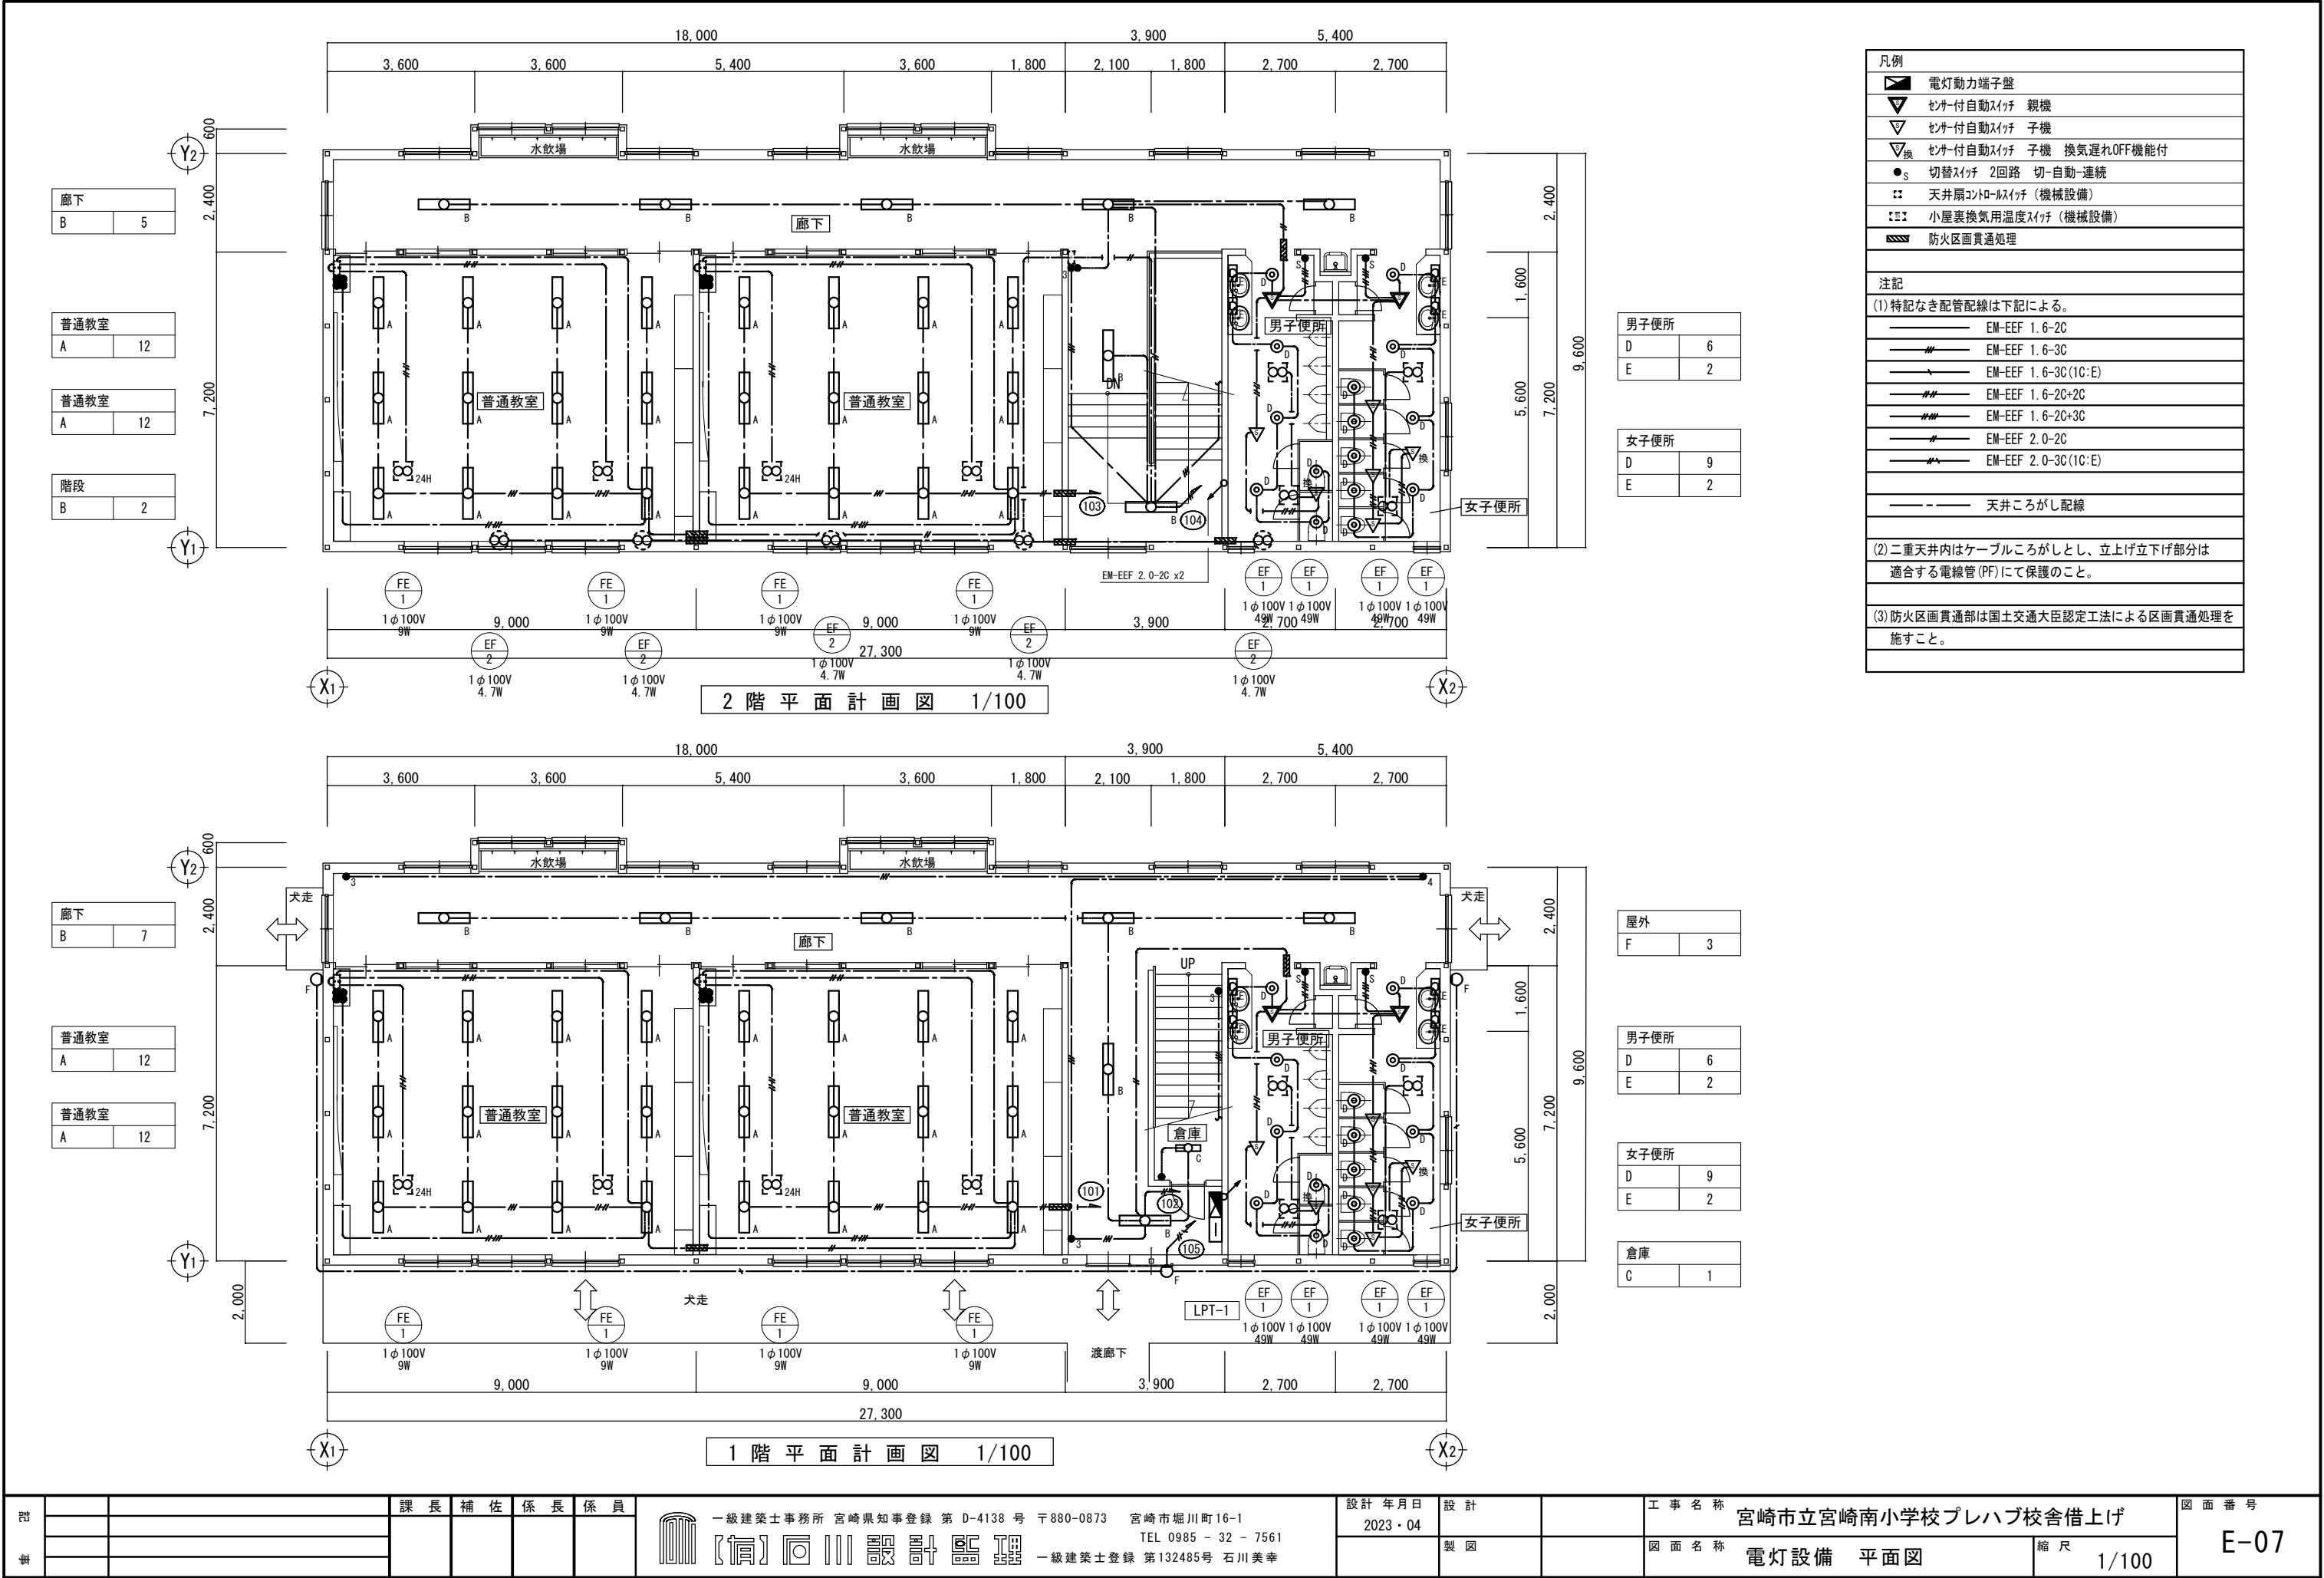


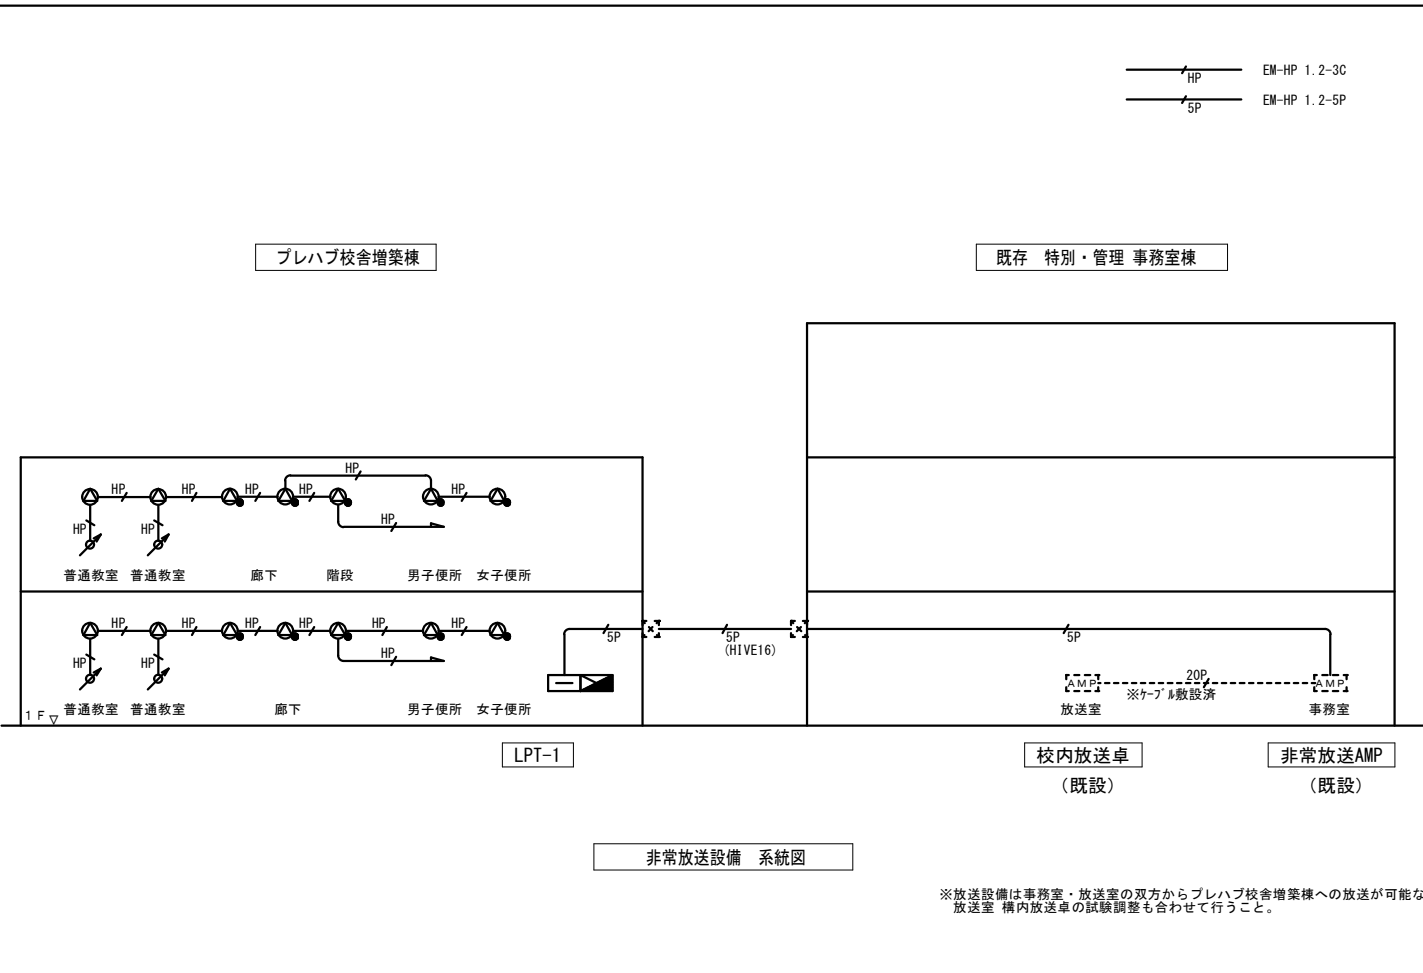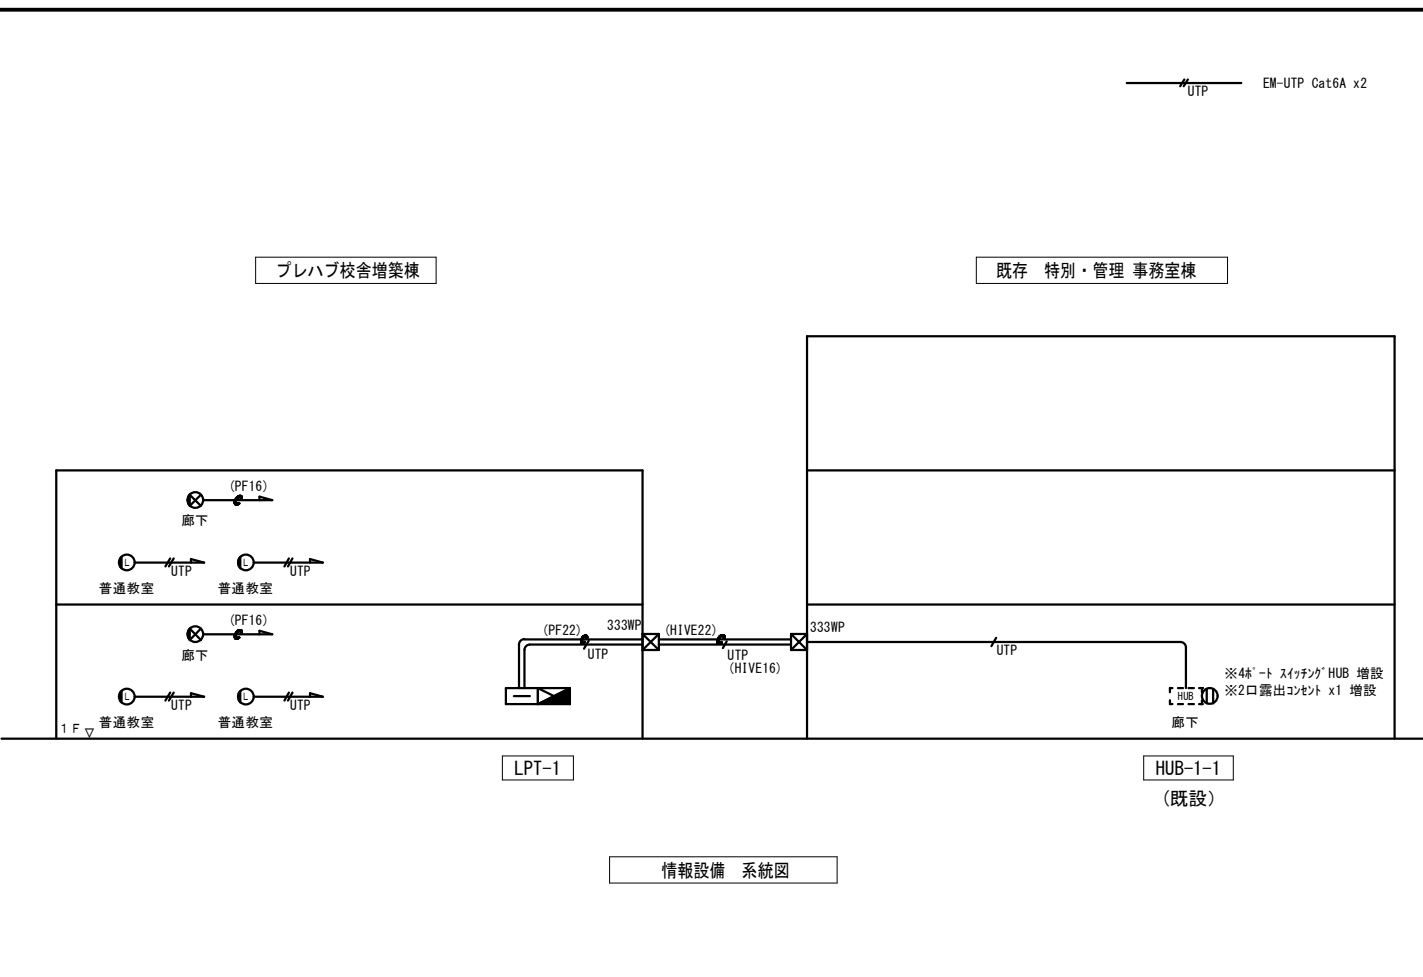

|        |  |     |     |     |     |   |                   |                                   |                                |             |                     |
|--------|--|-----|-----|-----|-----|---|-------------------|-----------------------------------|--------------------------------|-------------|---------------------|
| 西<br>事 |  | 課 長 | 補 佐 | 係 長 | 係 員 | <div>一級建築士事務所 宮崎県知事登録 第 D-4138 号 〒880-0873 宮崎市堀川町16-1<br/>TEL 0985 - 32 - 7561<br/>一級建築士登録 第132485号 石川美幸</div> | 設計 年月日<br>2023・04 | 設 計                               | 工 事 名 称<br>宮崎市立宮崎南小学校プレハブ校舎借上げ |             | 図 面 番 号<br><br>E-08 |
|        |  |     |     |     |     |   | 製 図               | 図 面 名 称<br>電話・情報・テレビ共聴・非常放送設備 系統図 |                                | 縮 尺<br>N. S |                     |
|        |  |     |     |     |     |   |                   |                                   |                                |             |                     |
|        |  |     |     |     |     |   |                   |                                   |                                |             |                     |





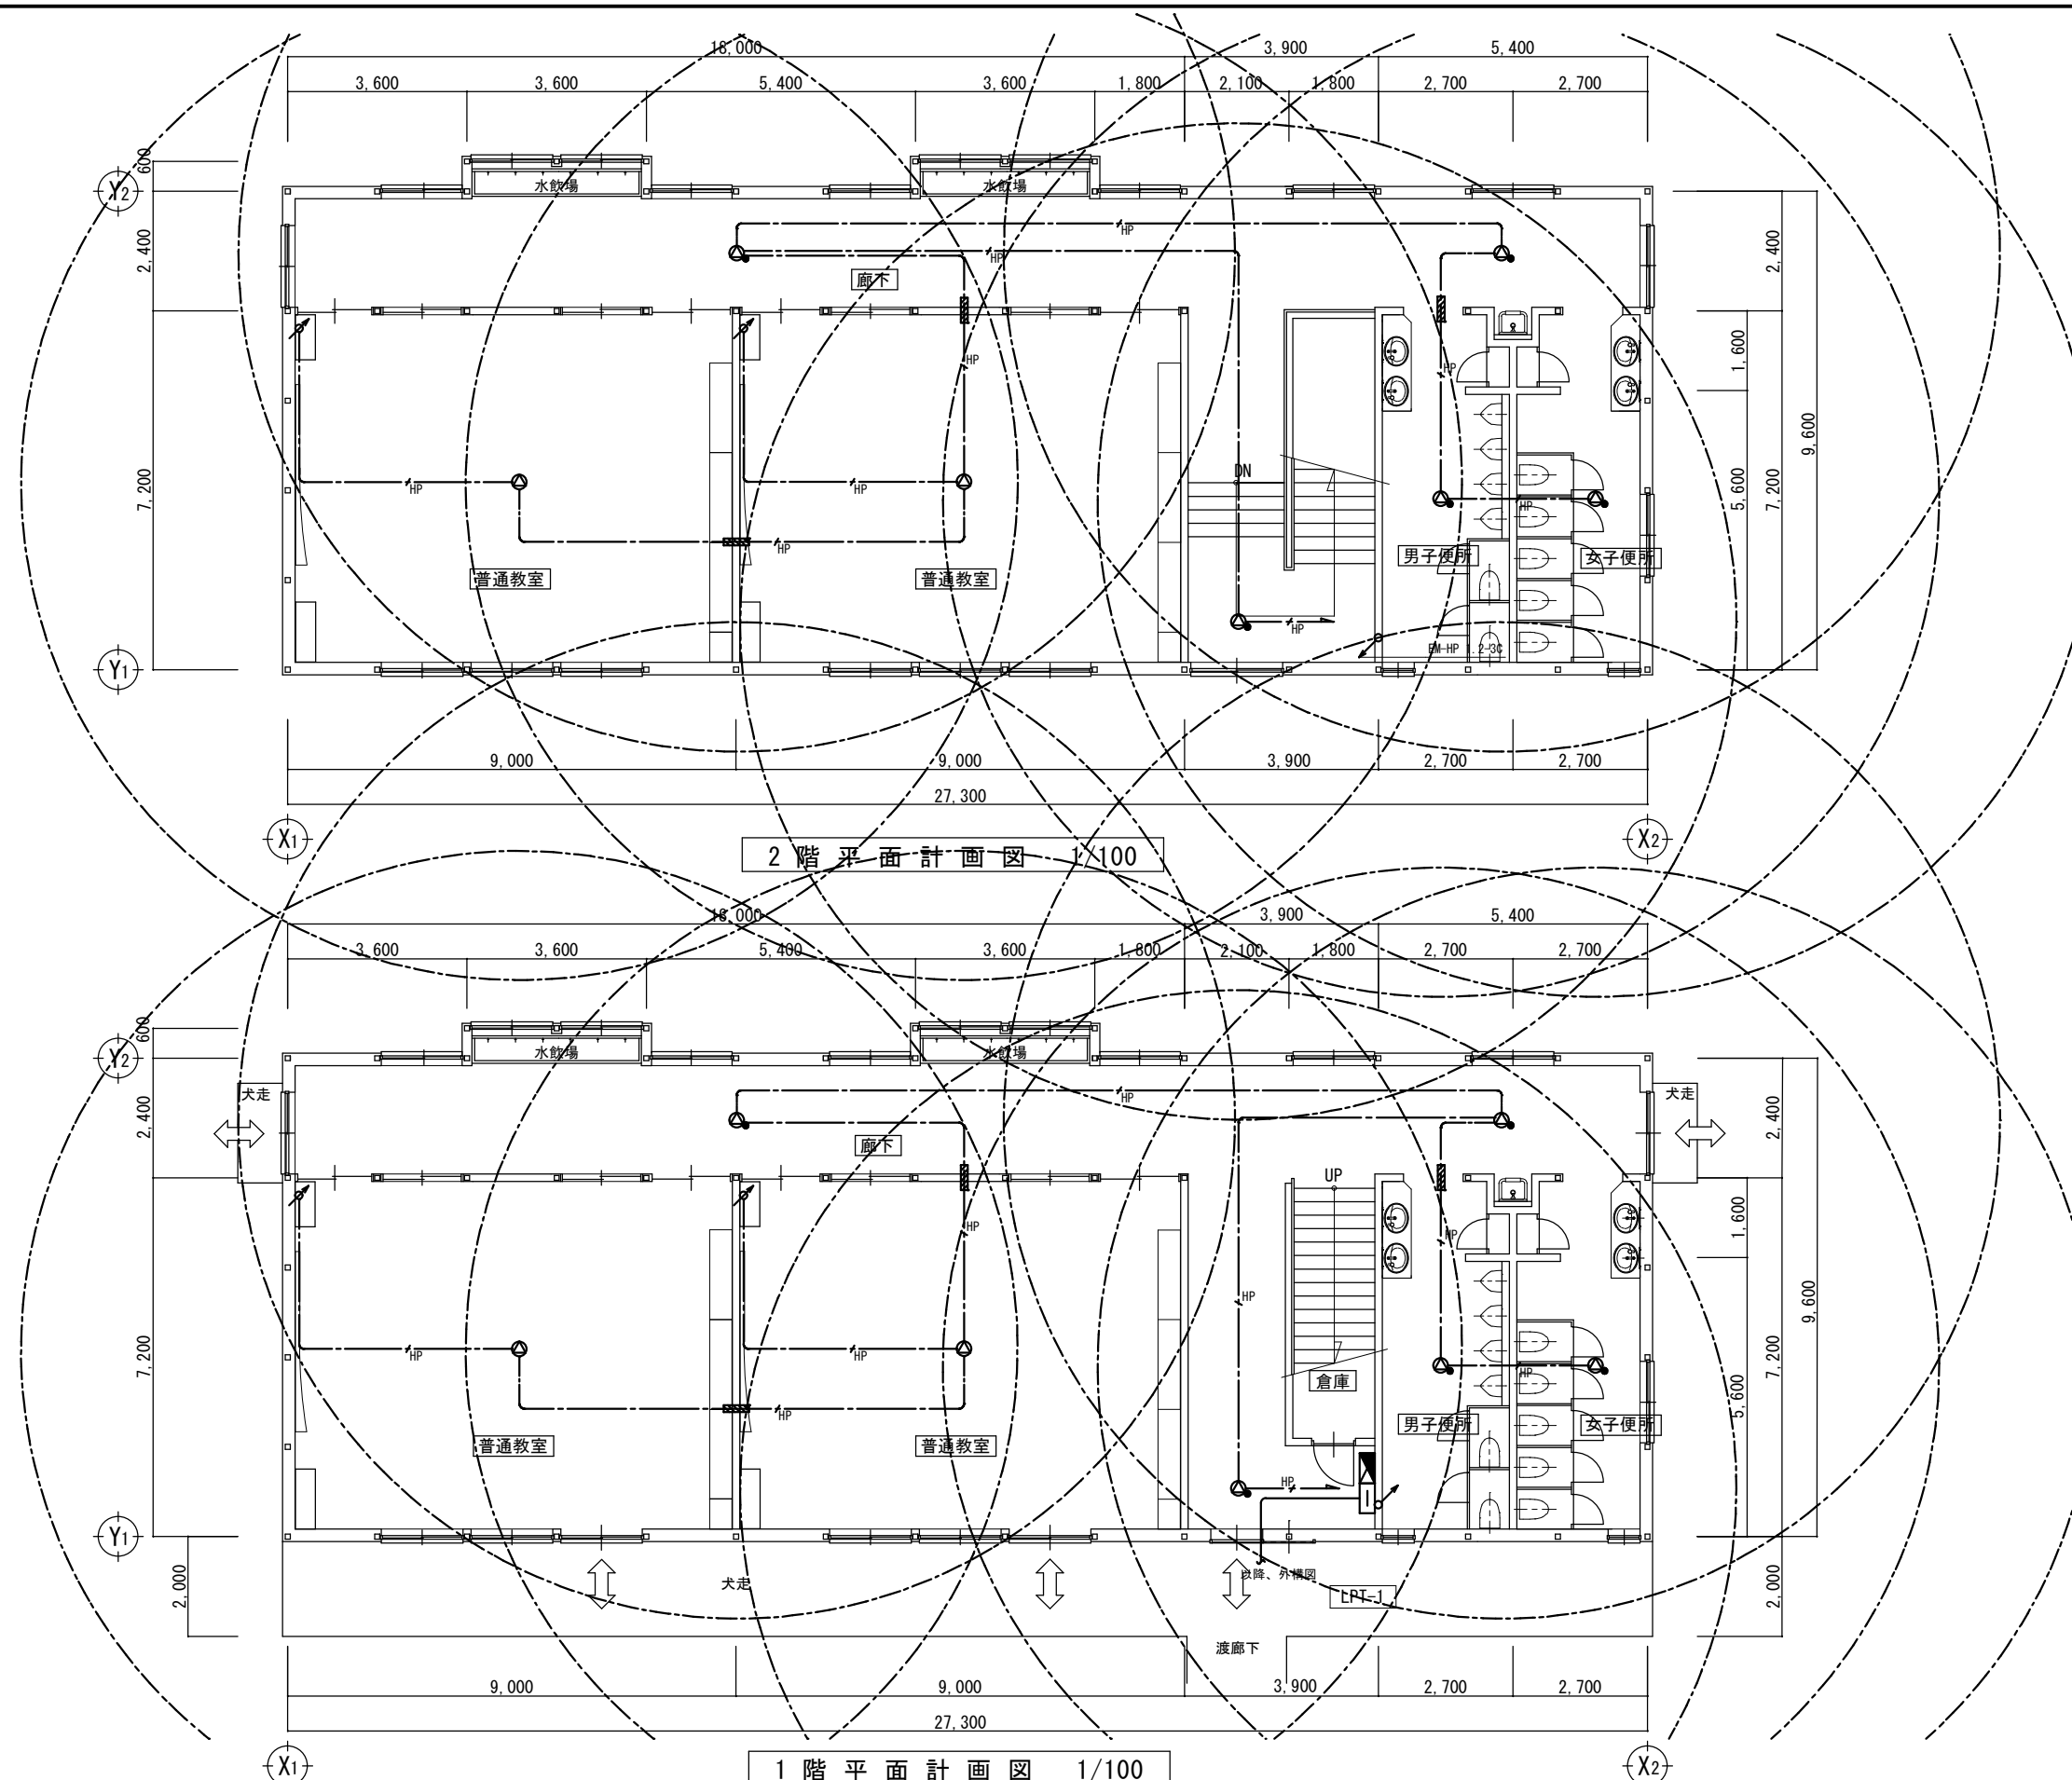


|                                                     |                                     |
|-----------------------------------------------------|-------------------------------------|
| 凡例                                                  |                                     |
|                                                     | 電灯動力端子盤                             |
|                                                     | 天井埋込ｽﾍﾟｰｶﾞ 1W (参考型番: WS-TN830)      |
|                                                     | 天井埋込ｽﾍﾟｰｶﾞ 1W ATT付 (参考型番: WS-TN835) |
|                                                     | ｱﾝﾃﾅ                                |
|                                                     | 防火区画貫通処理                            |
| 注記                                                  |                                     |
| (1) 特記なき配管配線は下記による。                                 |                                     |
|                                                     | EM-HP 1.2-3C                        |
|                                                     | 天井ころがし配線                            |
| (2) 二重天井内はケーブルころがしとし、立上げ立下げ部分は適合する電線管 (PF) にて保護のこと。 |                                     |
| (3) 防火区画貫通部は国土交通大臣認定工法による区画貫通処理を施すこと。               |                                     |
|                                                     |                                     |
|                                                     |                                     |


図中 は非常放送有効範囲 (水平距離10m) を示す。

|         |                       |
|---------|-----------------------|
|         | 天井埋込ｽﾍﾟｰｶﾞ            |
|         |                       |
| L 級     |                       |
| 定格入力    | 3W (3.3kΩ)、1W (10kΩ)  |
| 出力音圧レベル | 92dB (1W/1m)          |
| 周波数特性   | 150Hz～20kHz (±20dB)   |
| 使用スピーカー | 8cmコンス피ーカー            |
| 仕上げ     | 本体: ABS樹脂 枠: ABS樹脂 黒色 |
| ネット     | アルミバンチング 黒色           |
|         | 天井埋込ｽﾍﾟｰｶﾞ ATT付       |
|         |                       |
| L 級     |                       |
| 定格入力    | 3W (3.3kΩ)、1W (10kΩ)  |
| 出力音圧レベル | 92dB (1W/1m)          |
| 周波数特性   | 150Hz～20kHz (±20dB)   |
| 使用スピーカー | 8cmコンス피ーカー            |
| 仕上げ     | 本体: ABS樹脂 枠: ABS樹脂 黒色 |
| ネット     | アルミバンチング 黒色           |
| その他     | 音量調節 4段切換             |



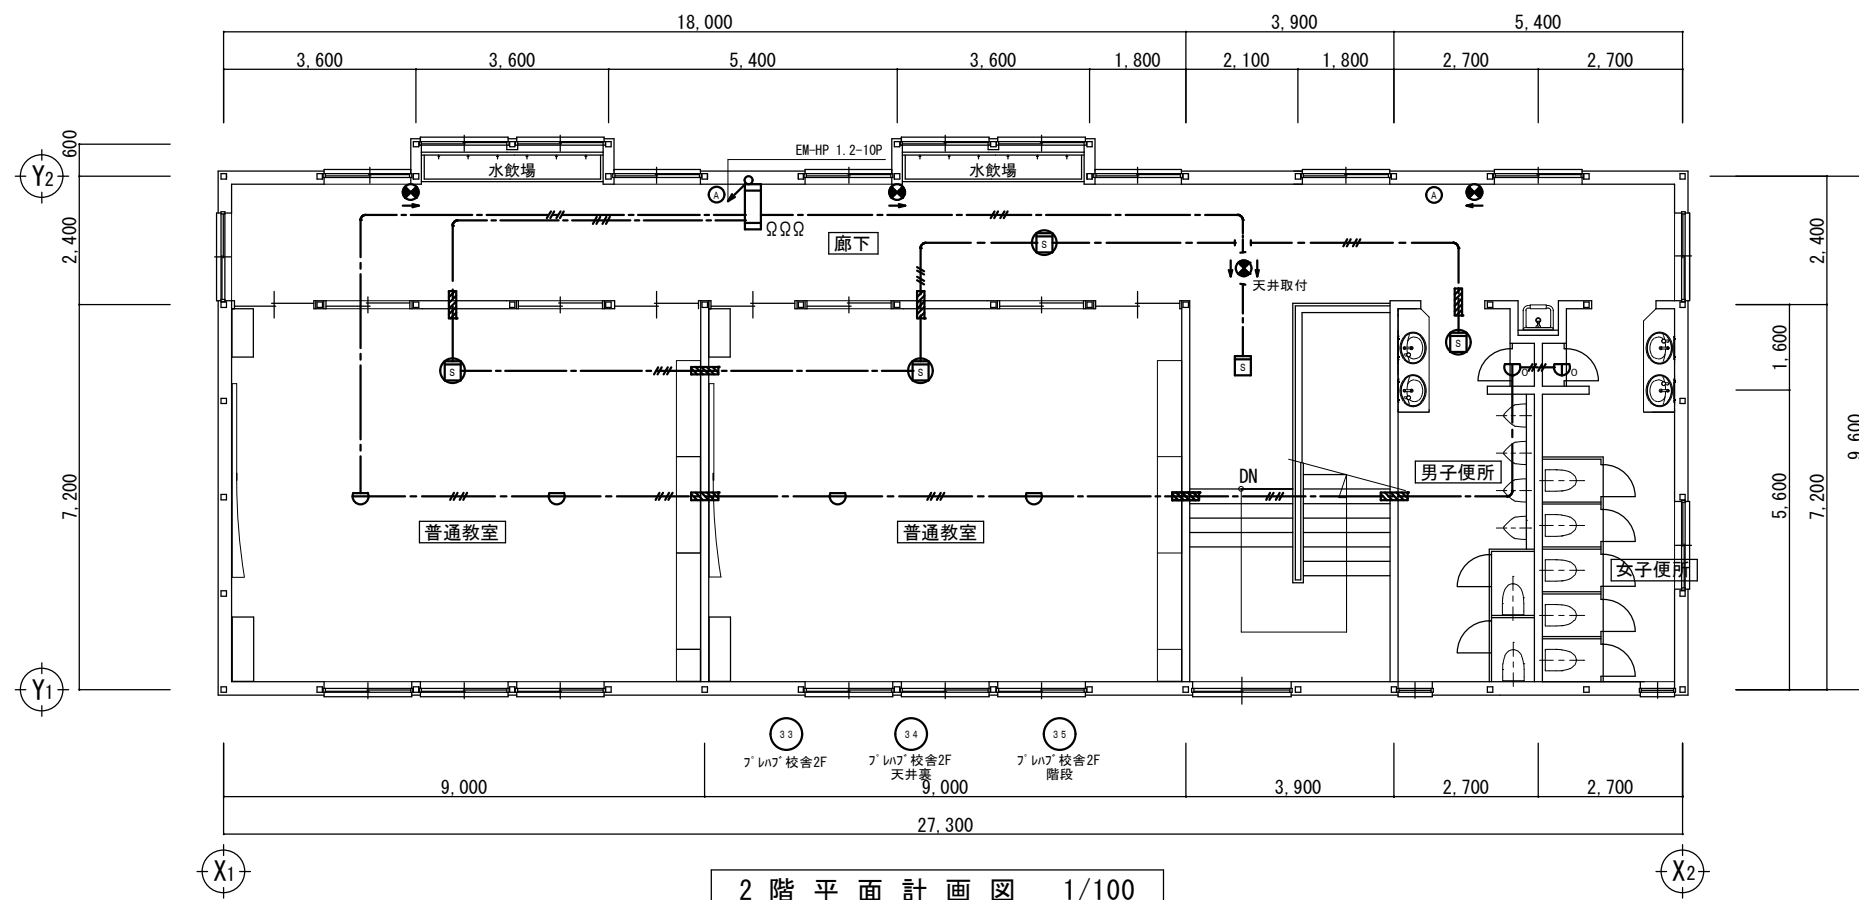


2 階 平 面 計 画 図 1/100

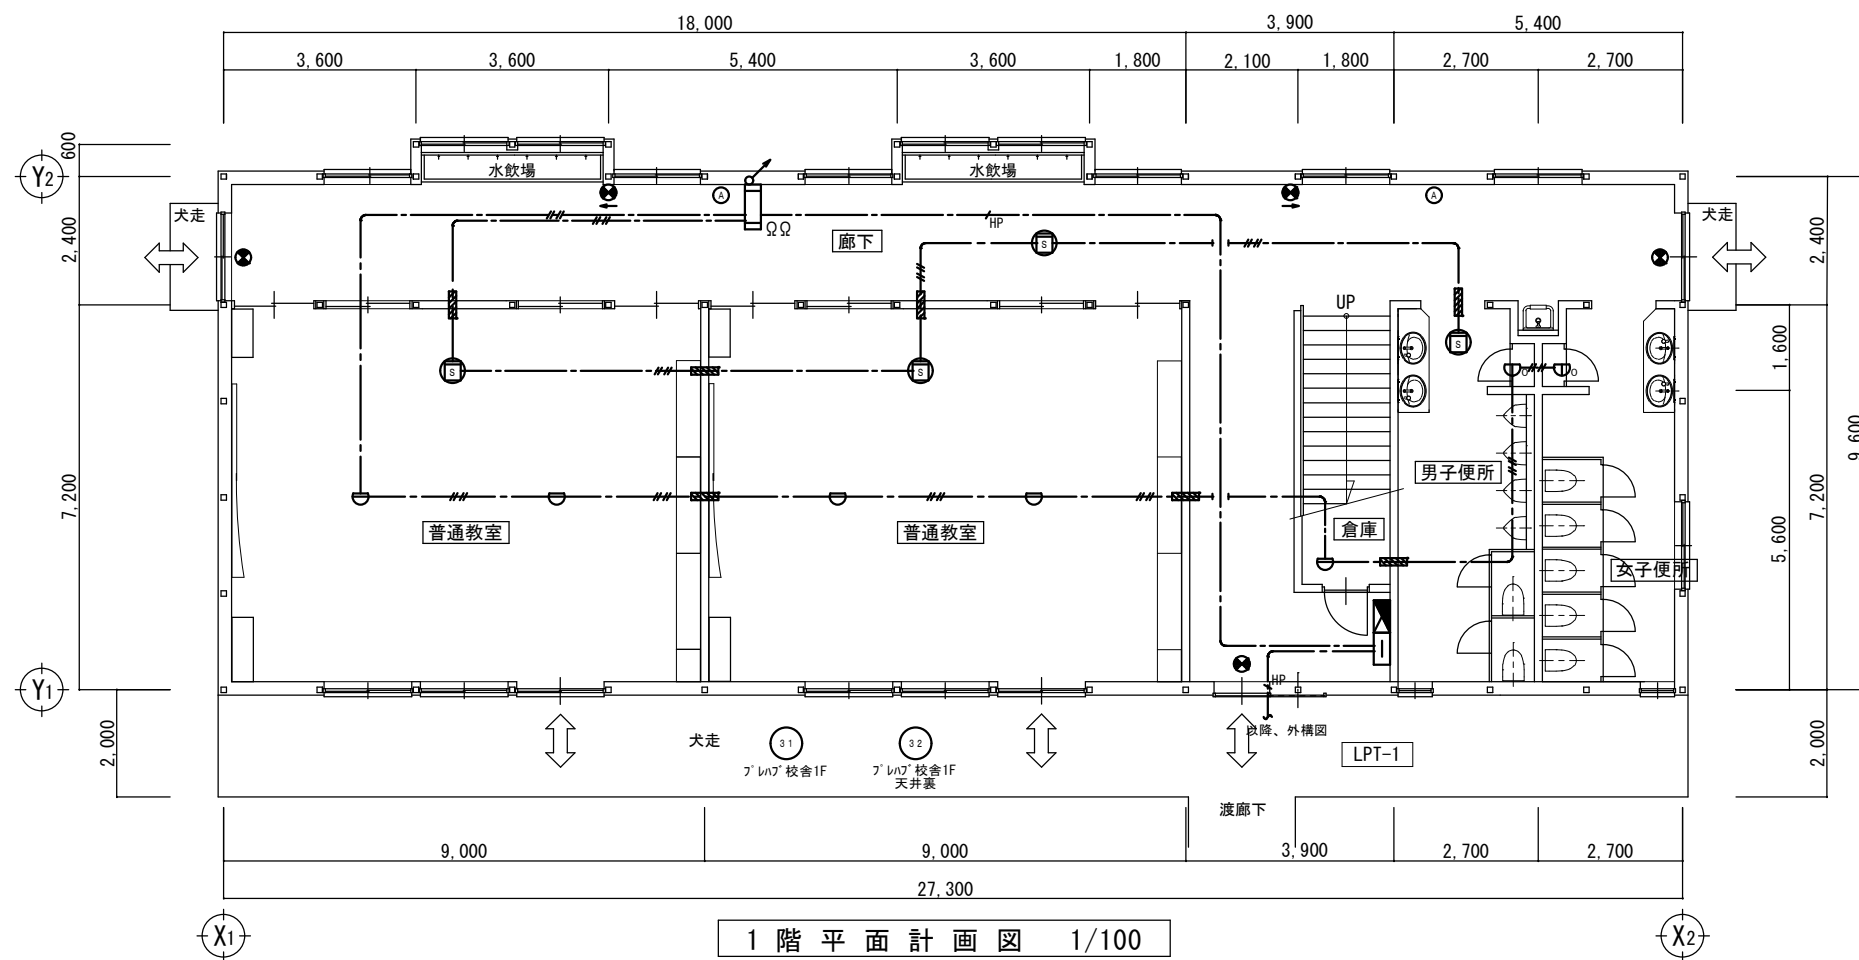


1 階 平 面 計 画 図 1/100

|                                                  |                          |
|--------------------------------------------------|--------------------------|
| 凡例                                               |                          |
|                                                  | 誘導標識 高輝度蓄光式              |
|                                                  | 機器収容箱 埋込型 発信機・表示灯・地区ベル内蔵 |
|                                                  | 光電式スポット型感知器 2種 露出型       |
|                                                  | 光電式スポット型感知器 2種 露出型 天井裏   |
|                                                  | 差動式スポット型感知器 2種 露出型       |
|                                                  | 定温式スポット型感知器 特種 露出型 防水型   |
|                                                  | 警戒区域番号                   |
|                                                  | 終端抵抗 CRE                 |
|                                                  | 粉末ABC消火器 10型 設置台付        |
| 注記                                               |                          |
| (1)特記なき配管配線は下記による。                               |                          |
|                                                  | EM-AE 1.2-4C             |
|                                                  | EM-HP 1.2-10P            |
|                                                  | 天井ころがし配線                 |
| (2)二重天井内はケーブルころがしとし、立上げ立下げ部分は適合する電線管(PF)にて保護のこと。 |                          |
| (3)防火区画貫通部は国土交通大臣認定工法による区画貫通処理を施すこと。             |                          |

系 統 図

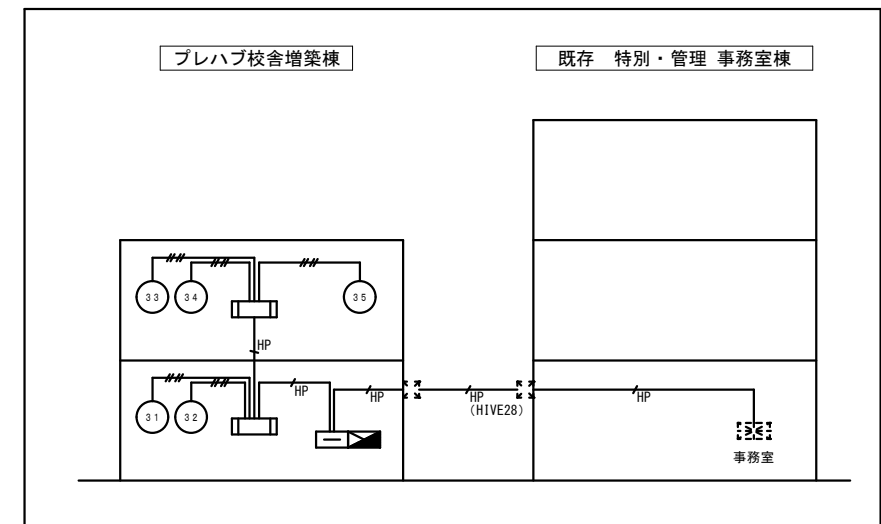

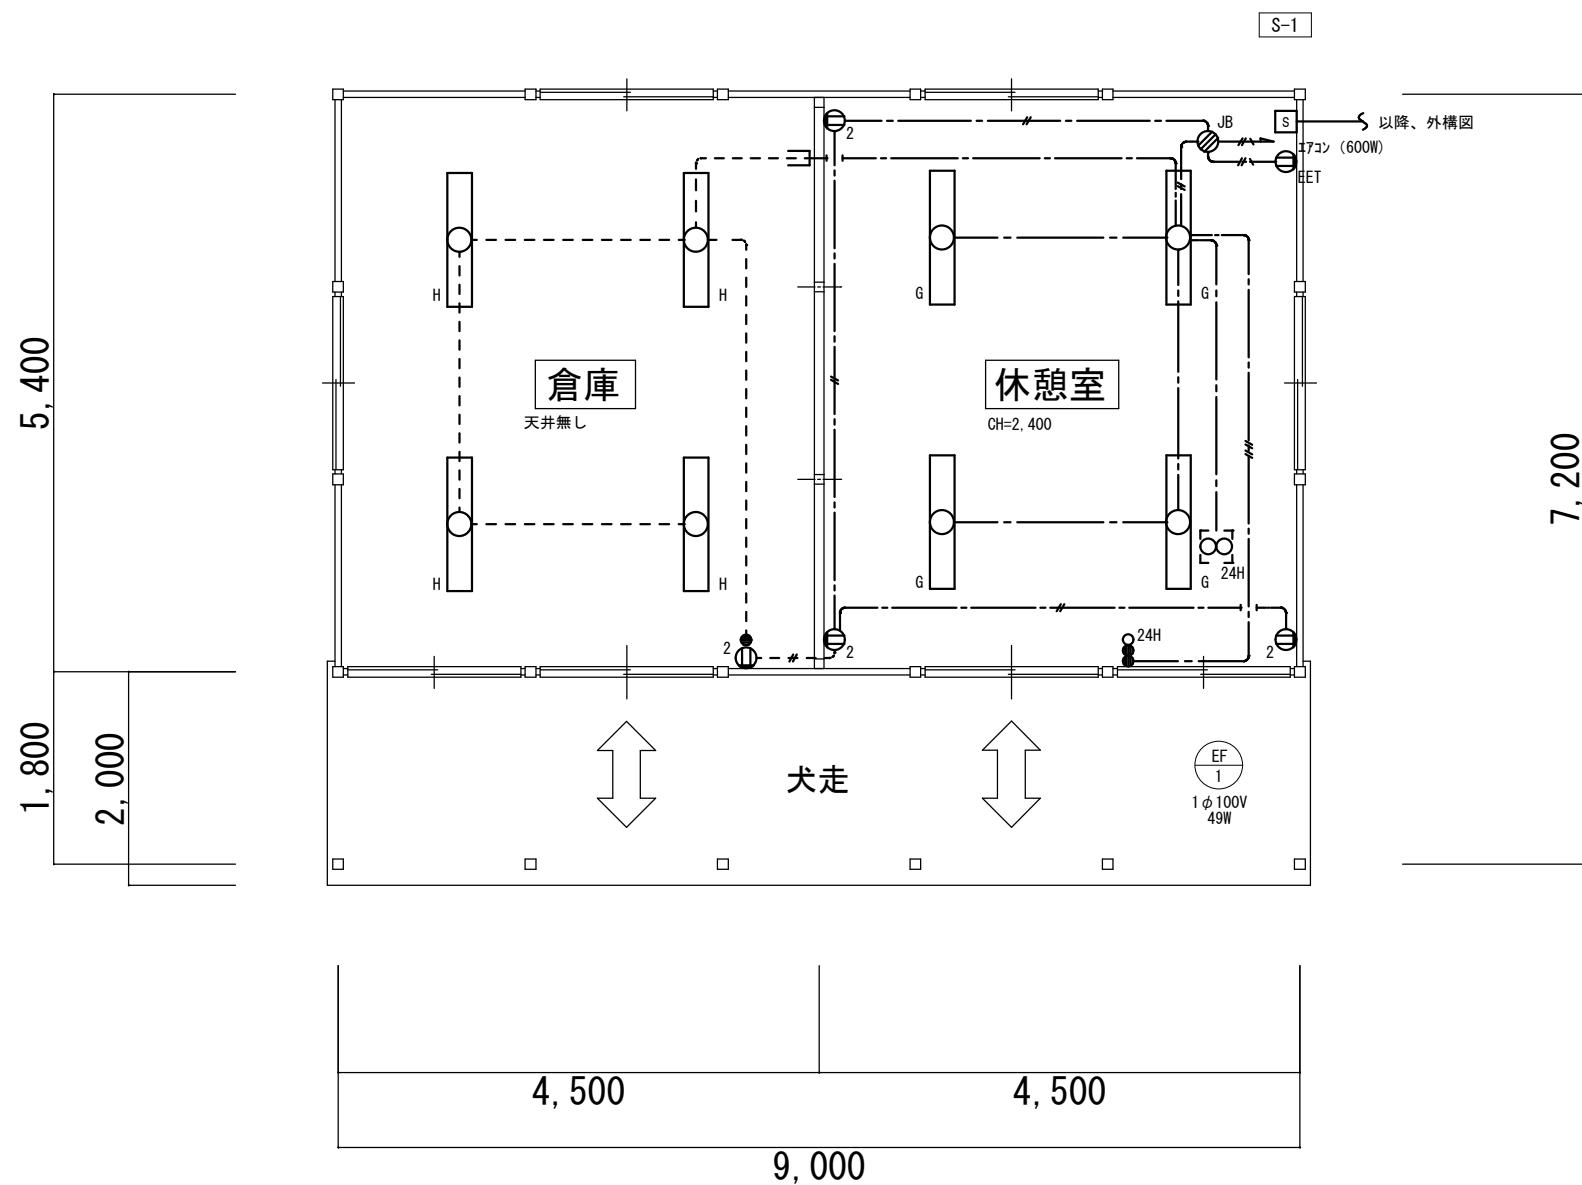


平面計画図 1/50

|                                                                            |                                    |
|----------------------------------------------------------------------------|------------------------------------|
| 凡例                                                                         |                                    |
| S                                                                          | 手元開閉器盤 屋内壁掛型鋼板製                    |
| JB                                                                         | ジョイントボックス                          |
| 注記                                                                         |                                    |
| (1) 特記なき配管配線は下記による。                                                        |                                    |
| —                                                                          | EM-EEF 1.6-2C 又は EM-IE 1.6×2       |
| —                                                                          | EM-EEF 2.0-2C 又は EM-IE 2.0×2       |
| —                                                                          | EM-EEF 1.6-2C+2C 又は EM-IE 1.6×4    |
| —                                                                          | EM-EEF 2.0-3C(1C:E) 又は EM-IE 2.0×3 |
| —                                                                          | 天井ころがし配線                           |
| - - - -                                                                    | 露出配管配線 (第1種金属線び)                   |
| (2) 配線器具 (スイッチ/コンセント) は全て露出型とし、壁面立上げ及び倉庫室天井部分は適合する第1種金属線び (ケーブル) にて保護すること。 |                                    |
|                                                                            |                                    |
|                                                                            |                                    |
|                                                                            |                                    |
|                                                                            |                                    |

|     |   |
|-----|---|
| 休憩室 |   |
| G   | 4 |

|    |   |
|----|---|
| 倉庫 |   |
| H  | 4 |

[illegible]

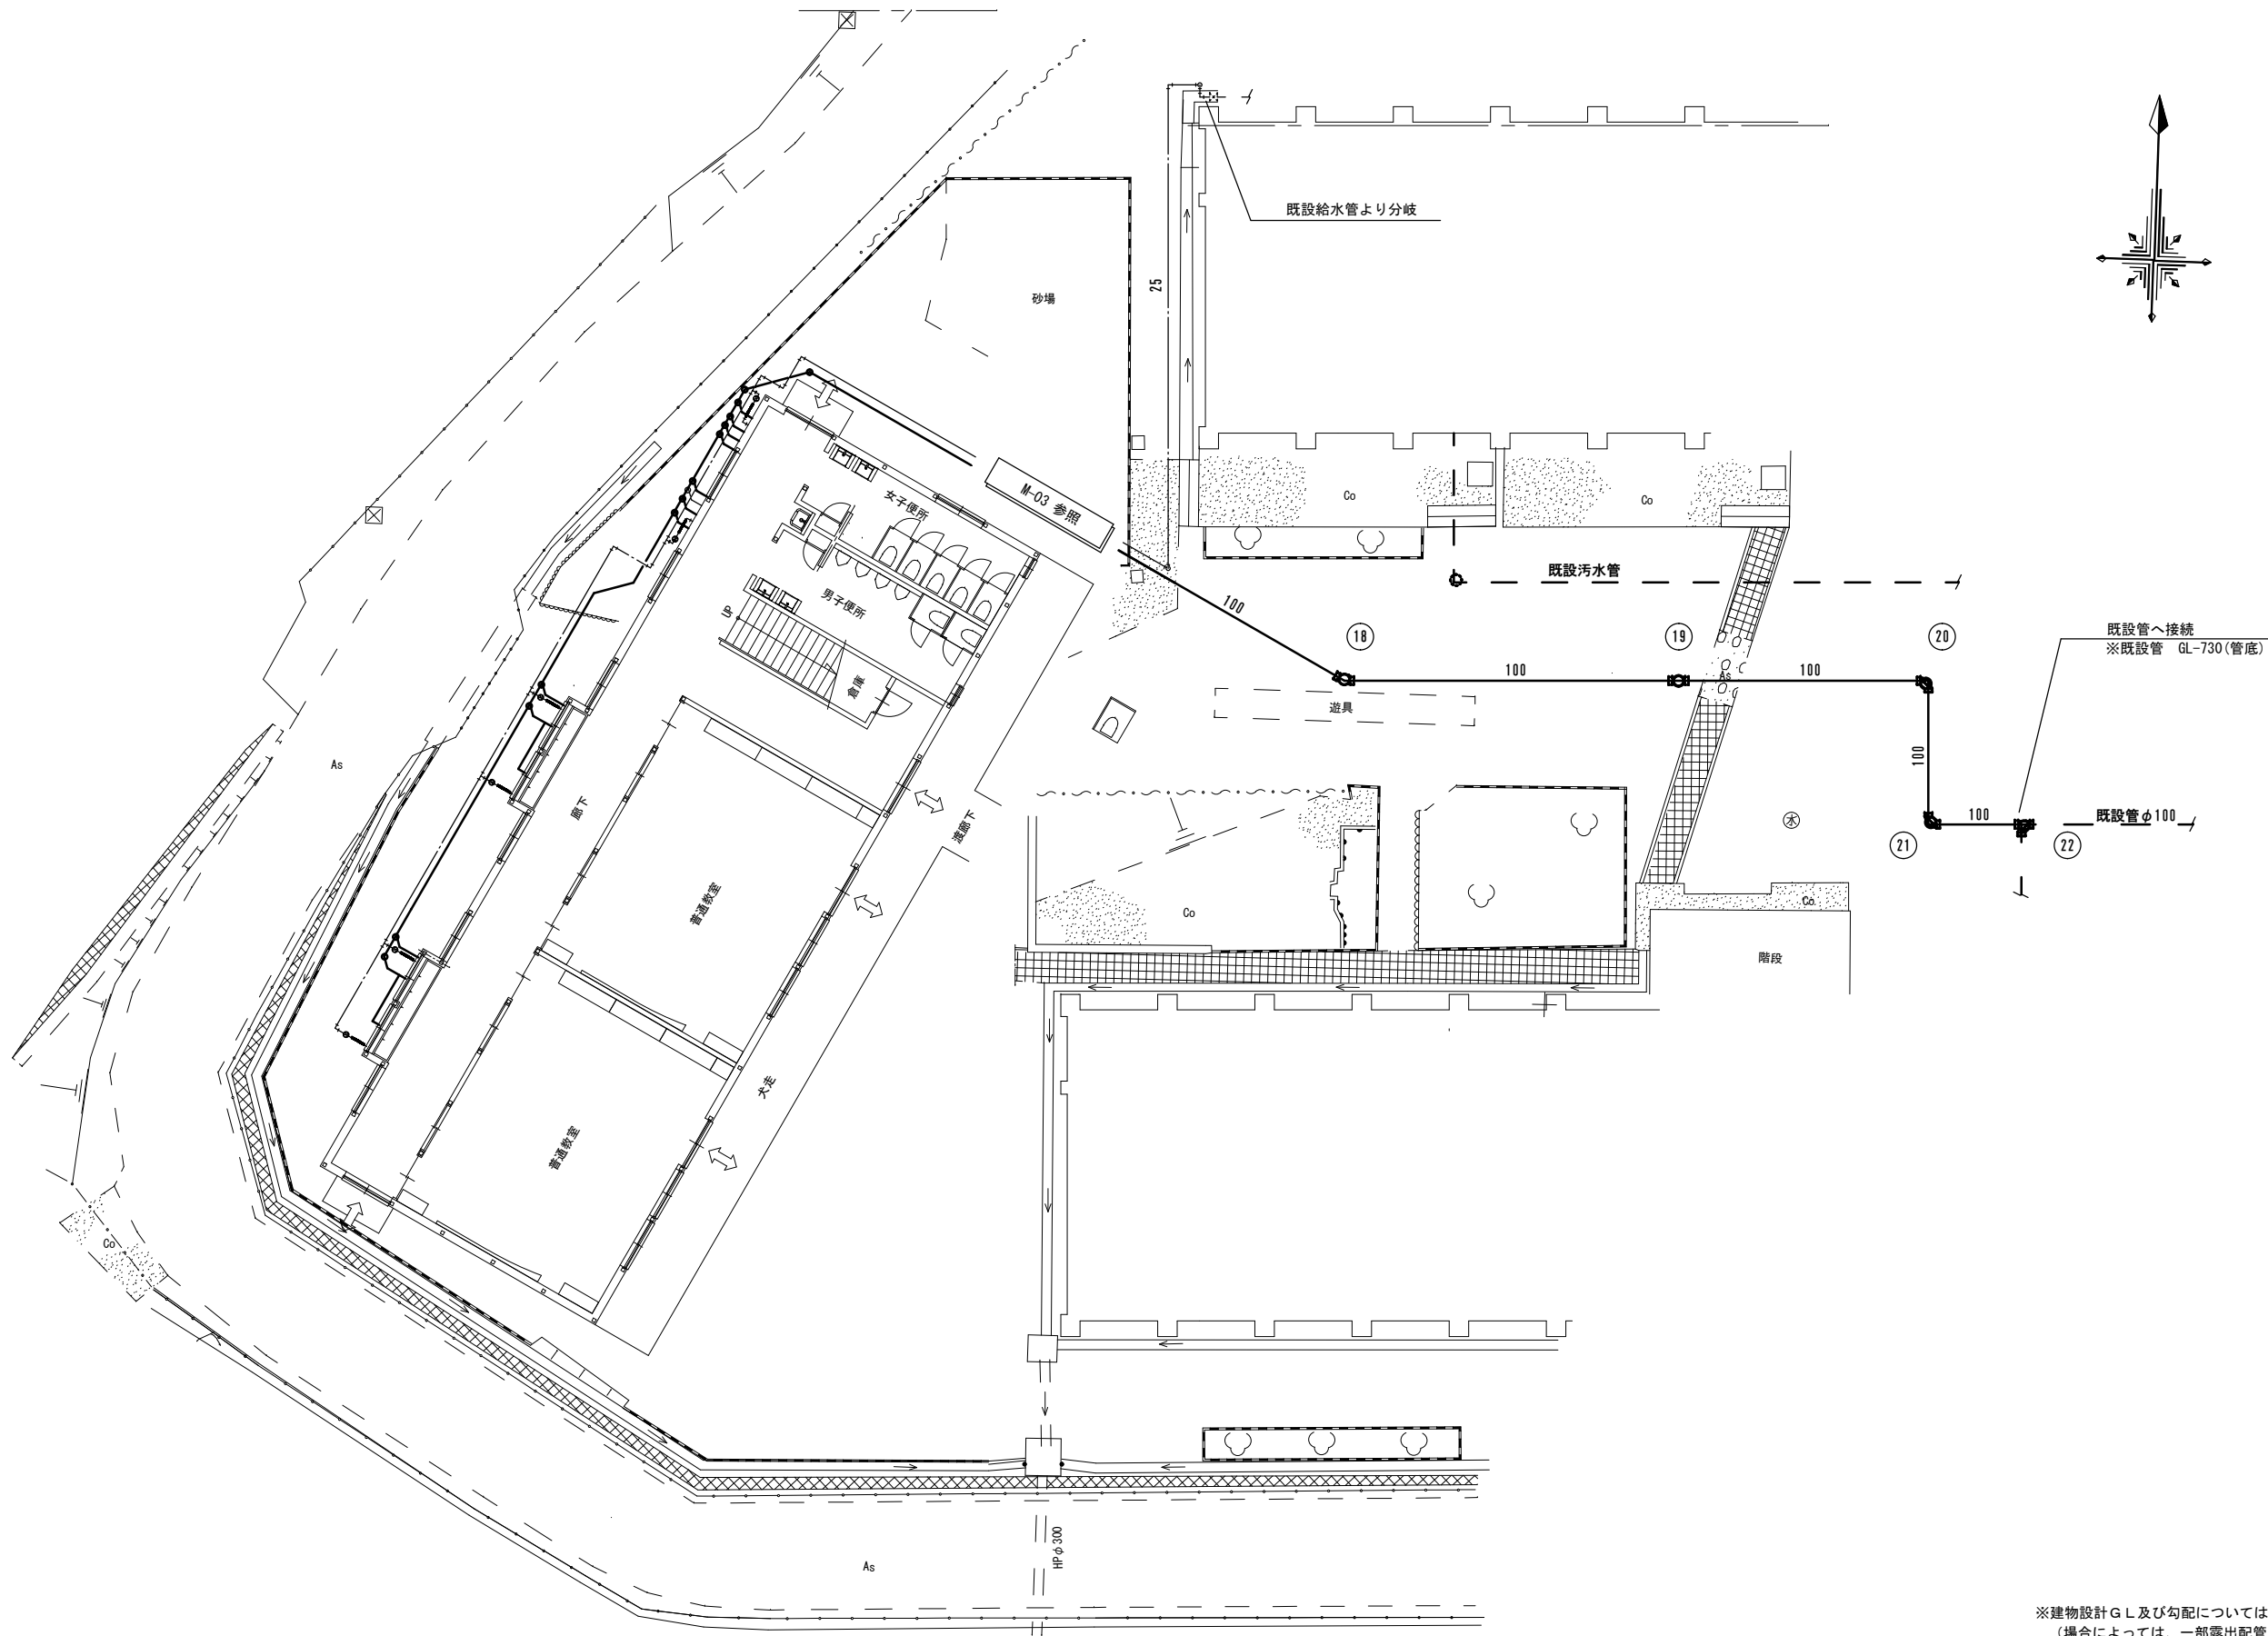

※建物設計GL及び勾配については協議とする。  
(場合によっては、一部露出配管とする勾配確保の為)  
その場合は VP管とする。

|    |  |  |  |    |    |    |    |   |                   |    |  |                             |              |
|----|--|--|--|----|----|----|----|---|-------------------|----|--|-----------------------------|--------------|
| 記事 |  |  |  | 課長 | 補佐 | 係長 | 係員 | <div>一級建築士事務所 宮崎県知事登録 第 D-4138 号 〒880-0873 宮崎市堀川町16-1<br/>TEL 0985 - 32 - 7561<br/>一級建築士登録 第132485号 石川美幸</div> | 設計 年月日<br>2023・04 | 設計 |  | 工事名称<br>宮崎市立宮崎南小学校プレハブ校舎借上げ | 図面番号<br>M-02 |
|    |  |  |  |    |    |    |    |   |                   | 製図 |  | 図面名称<br>給排水衛生設備 配置図         | 縮尺<br>1/200  |

## 衛生器具リスト

| 器 具 名 称   | 室 名                                              |                                 |      |       | 電 気 容 量 |   |   | 1 階            |                |            |                | 2 階            |            |                  |  | 屋 外 |  | 台 数 |
|-----------|--------------------------------------------------|---------------------------------|------|-------|---------|---|---|----------------|----------------|------------|----------------|----------------|------------|------------------|--|-----|--|-----|
|           |                                                  |                                 |      |       |         |   |   | 男子<br>トイレ<br>1 | 女子<br>トイレ<br>1 | 廊<br><br>下 | 男子<br>トイレ<br>2 | 女子<br>トイレ<br>2 | 廊<br><br>下 | 1<br>階<br>外<br>部 |  |     |  |     |
|           |                                                  |                                 |      |       | φ       | V | W |                |                |            |                |                |            |                  |  |     |  |     |
| 腰 掛 便 器   | CS597BWS, SH596BAYR, TC291                       | BC-P20HU, DT-PA250HUTK, CF-39AK | TOTO | LIXIL |         |   |   | 2              | 5              |            |                | 2              | 5          |                  |  |     |  | 14  |
| 二 連 紙 巻 器 | YH701                                            | CF-63HST                        | TOTO | LIXIL |         |   |   | 2              | 5              |            |                | 2              | 5          |                  |  |     |  | 14  |
| 小 便 器     | UFS900WR                                         | U-A51MP                         | TOTO | LIXIL |         |   |   | 4              |                |            |                | 4              |            |                  |  |     |  | 8   |
| 手 洗 器     | L525CMRU, TLE28SS1W                              | L-2594ANC-MB, AM-300C           | TOTO | LIXIL |         |   |   | 2              | 2              |            |                | 2              | 2          |                  |  |     |  | 8   |
| 同 上 カウンター | ML60, L=2,000                                    | MB-601NT, L=2,000               | TOTO | LIXIL |         |   |   | 1              | 1              |            |                | 1              | 1          |                  |  |     |  | 4   |
| 化 粧 鏡     | YM4560F                                          | KF-4560A                        | TOTO | LIXIL |         |   |   | 2              | 2              |            |                | 2              | 2          |                  |  |     |  | 8   |
| 掃 除 用 流 し | SK22A, T23AEQ20C                                 | S-202A, LF-7E-19-U              | TOTO | LIXIL |         |   |   |                |                | 1          |                |                |            | 1                |  |     |  | 2   |
| 流 し 台     | ステンレス製; 置き型タイプ, 幅: 3,400mm, 奥行: 550mm, 高さ: 800mm |                                 |      |       | 建築工事    |   |   |                |                |            | 2              |                |            | 2                |  |     |  | 4   |
| 壁 付 水 栓   | T131AUN13C                                       | LF-16SPF-13-U                   | TOTO | LIXIL |         |   |   |                |                | 12         |                |                |            | 12               |  |     |  | 24  |
| 水 栓 柱     | 樹脂製, T200SNR13C                                  | 樹脂製, LF-7R-13-U                 | TOTO | LIXIL |         |   |   |                |                |            |                |                |            |                  |  | 1   |  | 1   |

## 汚水枴リスト



| 樹番号 | 名 称     | 仕様・型番（参考）   | 基準 G L<br>レベル<br>（参考）<br>（mm） | 基準 G L<br>管底深さ<br>（参考）<br>（mm） | 蓋 種 別 | 備 考 | 樹番号 | 名 称     | 仕様・型番（参考）   | 基準 G L<br>レベル<br>（参考）<br>（mm） | 基準 G L<br>管底深さ<br>（参考）<br>（mm） | 蓋 種 別 | 備 考   |
|-----|---------|-------------|-------------------------------|--------------------------------|-------|-----|-----|---------|-------------|-------------------------------|--------------------------------|-------|-------|
| ①   | プラスチック樹 | 45L-100-150 | +300                          | -310                           | 塩ビ蓋   |     | ⑭   | プラスチック樹 | 45Y-100-150 | +300                          | -560                           | 塩ビ蓋   |       |
| ②   | プラスチック樹 | 45Y-100-150 | +300                          | -320                           | 塩ビ蓋   |     | ⑮   | プラスチック樹 | 45L-100-150 | +300                          | -570                           | 塩ビ蓋   |       |
| ③   | プラスチック樹 | 45Y-100-150 | +300                          | -400                           | 塩ビ蓋   |     | ⑯   | プラスチック樹 | 45L-100-150 | +300                          | -590                           | 塩ビ蓋   |       |
| ④   | プラスチック樹 | 45Y-100-150 | +300                          | -410                           | 塩ビ蓋   |     | ⑰   | プラスチック樹 | ST -100-150 | +300                          | -690                           | 塩ビ蓋   |       |
| ⑤   | プラスチック樹 | 45L-100-150 | +300                          | -440                           | 塩ビ蓋   |     | ⑱   | プラスチック樹 | 22L-100-150 | ±0                            | -490                           | 塩ビ蓋   |       |
| ⑥   | プラスチック樹 | 45L-100-150 | +300                          | -460                           | 塩ビ蓋   |     | ⑲   | プラスチック樹 | ST -100-150 | ±0                            | -590                           | 塩ビ蓋   |       |
| ⑦   | プラスチック樹 | 45Y-100-150 | +300                          | -490                           | 塩ビ蓋   |     | ⑳   | プラスチック樹 | 90L-100-150 | ±0                            | -660                           | 塩ビ蓋   |       |
| ⑧   | プラスチック樹 | 45Y-100-150 | +300                          | -500                           | 塩ビ蓋   |     | ㉑   | プラスチック樹 | 90L-100-150 | ±0                            | -700                           | 塩ビ蓋   |       |
| ⑨   | プラスチック樹 | 45Y-100-150 | +300                          | -510                           | 塩ビ蓋   |     | ㉒   | プラスチック樹 | 90Y-100-150 | ±0                            | -730                           | 塩ビ蓋   | 既設管接続 |
| ⑩   | プラスチック樹 | 45Y-100-150 | +300                          | -520                           | 塩ビ蓋   |     |     |         |             |                               |                                |       |       |
| ⑪   | プラスチック樹 | 45Y-100-150 | +300                          | -530                           | 塩ビ蓋   |     |     |         |             |                               |                                |       |       |
| ⑫   | プラスチック樹 | 45Y-100-150 | +300                          | -540                           | 塩ビ蓋   |     |     |         |             |                               |                                |       |       |
| ⑬   | プラスチック樹 | 45Y-100-150 | +300                          | -550                           | 塩ビ蓋   |     |     |         |             |                               |                                |       |       |

※ 柵リストは参考とし、現場着手時に必ず高さ確認は協議を行うこと。

※G L ≡ 既設建物

## 雨水枴リスト

| 樹番号 | 名 称     | 仕様・型番（参考）   | 付近<br>レベル<br>（参考）<br>（mm） | 付近GL<br>ー管底深さ<br>（参考）<br>（mm） | 蓋 種 別               | 備 考 |
|-----|---------|-------------|---------------------------|-------------------------------|---------------------|-----|
| ①   | プラスチック樹 | 90L-100-150 | +300                      | -550                          | 塩ビ格子蓋               |     |
| ②   | コンクリート樹 | □450        | +300                      | -650                          | 溶融亜鉛メッキ<br>グレーナング 蓋 | 人荷重 |
| ③   | プラスチック樹 | 90L-100-150 | +300                      | -550                          | 塩ビ格子蓋               |     |
| ④   | コンクリート樹 | □450        | +300                      | -600                          | 溶融亜鉛メッキ<br>グレーナング 蓋 | 人荷重 |
| ⑤   | プラスチック樹 | 90L-100-150 | +300                      | -550                          | 塩ビ格子蓋               |     |

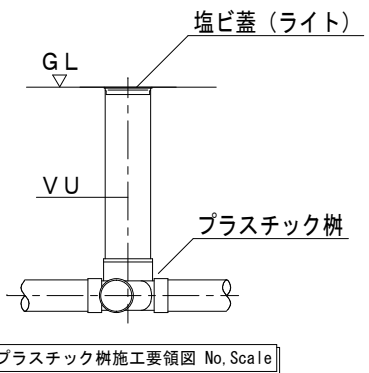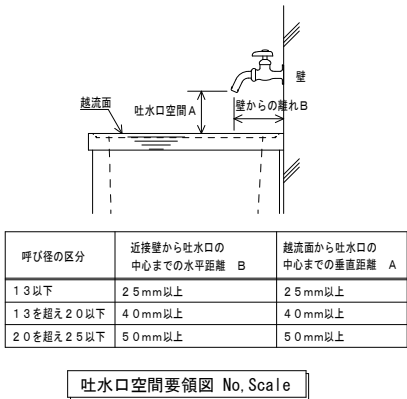

管種使用区分表

| 名 称   | 記 号                                                                                        | 管 種              | JIS記号(他)       | 記号      | 使 用 区 分              |
|-------|--------------------------------------------------------------------------------------------|------------------|----------------|---------|----------------------|
| 給 水 管 | — — — —                                                                                    | 耐衝撃性硬質ポリ塩化ビニル管   | JIS K 6742     | H I V P | 屋外埋設・屋内埋設            |
|       |                                                                                            | 配管用ステンレス鋼管       | JIS G 3459     | SUS     | 屋内埋設・屋内一般            |
|       |                                                                                            | 内面硬質塩化ビニルライニング鋼管 | (JWWA K 116)   | SGP-V-B | 屋内一般・屋外露出            |
| 排 水 管 | <br>汚水管 | 硬質ポリ塩化ビニル管 (一般管) | JIS K 6741     | VP      | 屋内一般・土間埋設            |
|       |                                                                                            | 硬質ポリ塩化ビニル管 (薄肉管) | JIS K 6741     | VU      | 屋外埋設                 |
|       |                                                                                            | 配管用炭素鋼管(白)       | JIS G 3452     | SGP(白)  | 厨房耐熱部                |
|       |                                                                                            | 耐熱性硬質ポリ塩化ビニル管    | JIS K 6777     | HTVP    | 厨房耐熱部                |
| 通 気 管 | — — — —                                                                                    | 硬質ポリ塩化ビニル管 (一般管) | JIS K 6741     | VP      | 屋内一般                 |
|       |                                                                                            | 耐火二層管            | JIS K 6741     | T P     | 屋内一般(防火区画貫通部より1mの範囲) |
| 給 湯 管 |         | 一般配管用ステンレス鋼管     | JIS G 3448     | SUS     | 屋内一般・機械室             |
| ガ ス 管 | — — — —                                                                                    | 外面硬質塩化ビニルライニング鋼管 | JIS G 3452(露管) | SGP-V-I | 屋外埋設部                |
|       |                                                                                            | 配管用炭素鋼管(白)       | JIS G 3452     | SGP(白)  | 屋内一般・土間              |

※ 114条区画貫通部の排水・通気管はV P とし、防火区画壁貫通部は大臣認定番号“PS060WL-0958”使用の上、隙間をモルタル充填すること。  
 ※ 給水・給湯・ガス管は銅管とし、隙間はモルタル充填すること。  
 ※ その他特殊配管については図示するものとする。  
 尚、施工は懸手メーカーによる技術講習を受けた者が行う事。

## 保温・防露仕様区分表

| 施 工 箇 所   | 給 水 | 排 水 | 通 気 | ガ ス | 給 湯 | 防 露 ・ 塗 装 ・ 防 食 仕 様                  |
|-----------|-----|-----|-----|-----|-----|--------------------------------------|
| 地 中 埋 設   | A   | A   | A   | A   | -   | A 様旨のまま                              |
| 土 間 埋 設   | A   | A   | A   | A   | -   | B ポリスチレンフォーム保温材+アルミガラスクロス(標準仕様書に準ずる) |
| 屋 外 露 出   | C   | A   | F   | F   | -   | C ポリスチレンフォーム保温材+ガルバリウム鋼板(標準仕様書に準ずる)  |
| 天 井 内 隠 蔽 | B   | D   | A   | A   | D   | D グラスウール保温材+アルミガラスクロス(標準仕様書に準ずる)     |
| P S 内     | B   | D   | A   | A   | D   | E グラスウール保温材+ガルバリウム鋼板(標準仕様書に準ずる)      |
| 空 隙 壁 中   | B   | D   | A   | A   | D   | F 調合ベント2回塗り                          |
| 機 械 室     | A   | A   | -   | A   | D   | G 保温チューブ巻き                           |

- ※ 屋外配管の支持金物は、ステンレス製とする。
- ※ 保温チューブは、配管との間に空気層が出来ないように施工すること。



| 給水管等の用途                  | 覆いの有無                          | 材 質               | 肉 厚      | 給水管等の外径                  |         |         |         |
|--------------------------|--------------------------------|-------------------|----------|--------------------------|---------|---------|---------|
|                          |                                |                   |          | 給水管等が貫通する壁、床、柱又ははり等の構造区分 |         |         |         |
|                          |                                |                   |          | 防火構造                     | 30分耐火構造 | 1時間耐火構造 | 2時間耐火構造 |
| 給水管                      |                                | 難燃材料又は<br>硬質塩化ビニル | 5. 5mm以上 | 90mm                     | 90mm    | 90mm    | 90mm    |
|                          |                                |                   | 6. 6mm以上 | 115mm                    | 115mm   | 115mm   | 90mm    |
| 配電管                      |                                | 難燃材料又は<br>硬質塩化ビニル | 5. 5mm以上 | 90mm                     | 90mm    | 90mm    | 90mm    |
| 排水管及び排水<br>管に附属する通<br>気管 | 覆いのない場合                        | 難燃材料又は<br>硬質塩化ビニル | 4. 1mm以上 | 61mm                     | 61mm    | 61mm    | 61mm    |
|                          |                                |                   | 5. 5mm以上 | 90mm                     | 90mm    | 90mm    | 61mm    |
|                          |                                |                   | 6. 6mm以上 | 115mm                    | 115mm   | 90mm    | 61mm    |
|                          |                                |                   | 5. 5mm以上 | 90mm                     | 90mm    | 90mm    | 90mm    |
|                          | 厚さ0. 5mm以上の<br>鉄板で覆われている<br>場合 | 難燃材料又は<br>硬質塩化ビニル | 6. 6mm以上 | 115mm                    | 115mm   | 115mm   | 90mm    |
|                          |                                |                   | 7. 0mm以上 | 141mm                    | 141mm   | 115mm   | 90mm    |

1 この表において、30分耐火構造、1時間耐火構造及び2時間耐火構造とは、通常の火災時の加熱にそれぞれ30分、1時間及び2時間耐える性能を有する構造をいう。

2 給水管等が貫通する令第112条第10項ただし書の場合における同項ただし書のひし、床、そして壁その他これらに類するものは、30分耐火構造とみなす。

3 内部に電線等を挿入していない予備配管にあっては、当該管の先端を密閉してあること。


|        |  |  |  |     |     |     |     |   |                   |     |  |                                |                 |                     |
|--------|--|--|--|-----|-----|-----|-----|---|-------------------|-----|--|--------------------------------|-----------------|---------------------|
| 記<br>事 |  |  |  | 課 長 | 補 佐 | 係 長 | 係 員 |  一級建築士事務所 宮崎県知事登録 第 D-4138 号 〒880-0873 宮崎市堀川町16-1<br>TEL 0985 - 32 - 7561<br>【有】同川設計 株式会社<br>一級建築士登録 第132485号 石川美幸 | 設計 年月日<br>2023・04 | 設 計 |  | 工 事 名 称<br>宮崎市立宮崎南小学校プレハブ校舎借上げ |                 | 図 面 番 号<br><br>M-03 |
|        |  |  |  |     |     |     |     |   |                   | 製 図 |  | 図 面 名 称<br>器具表・桧リスト・凡例         | 縮 尺<br>No Scale |                     |

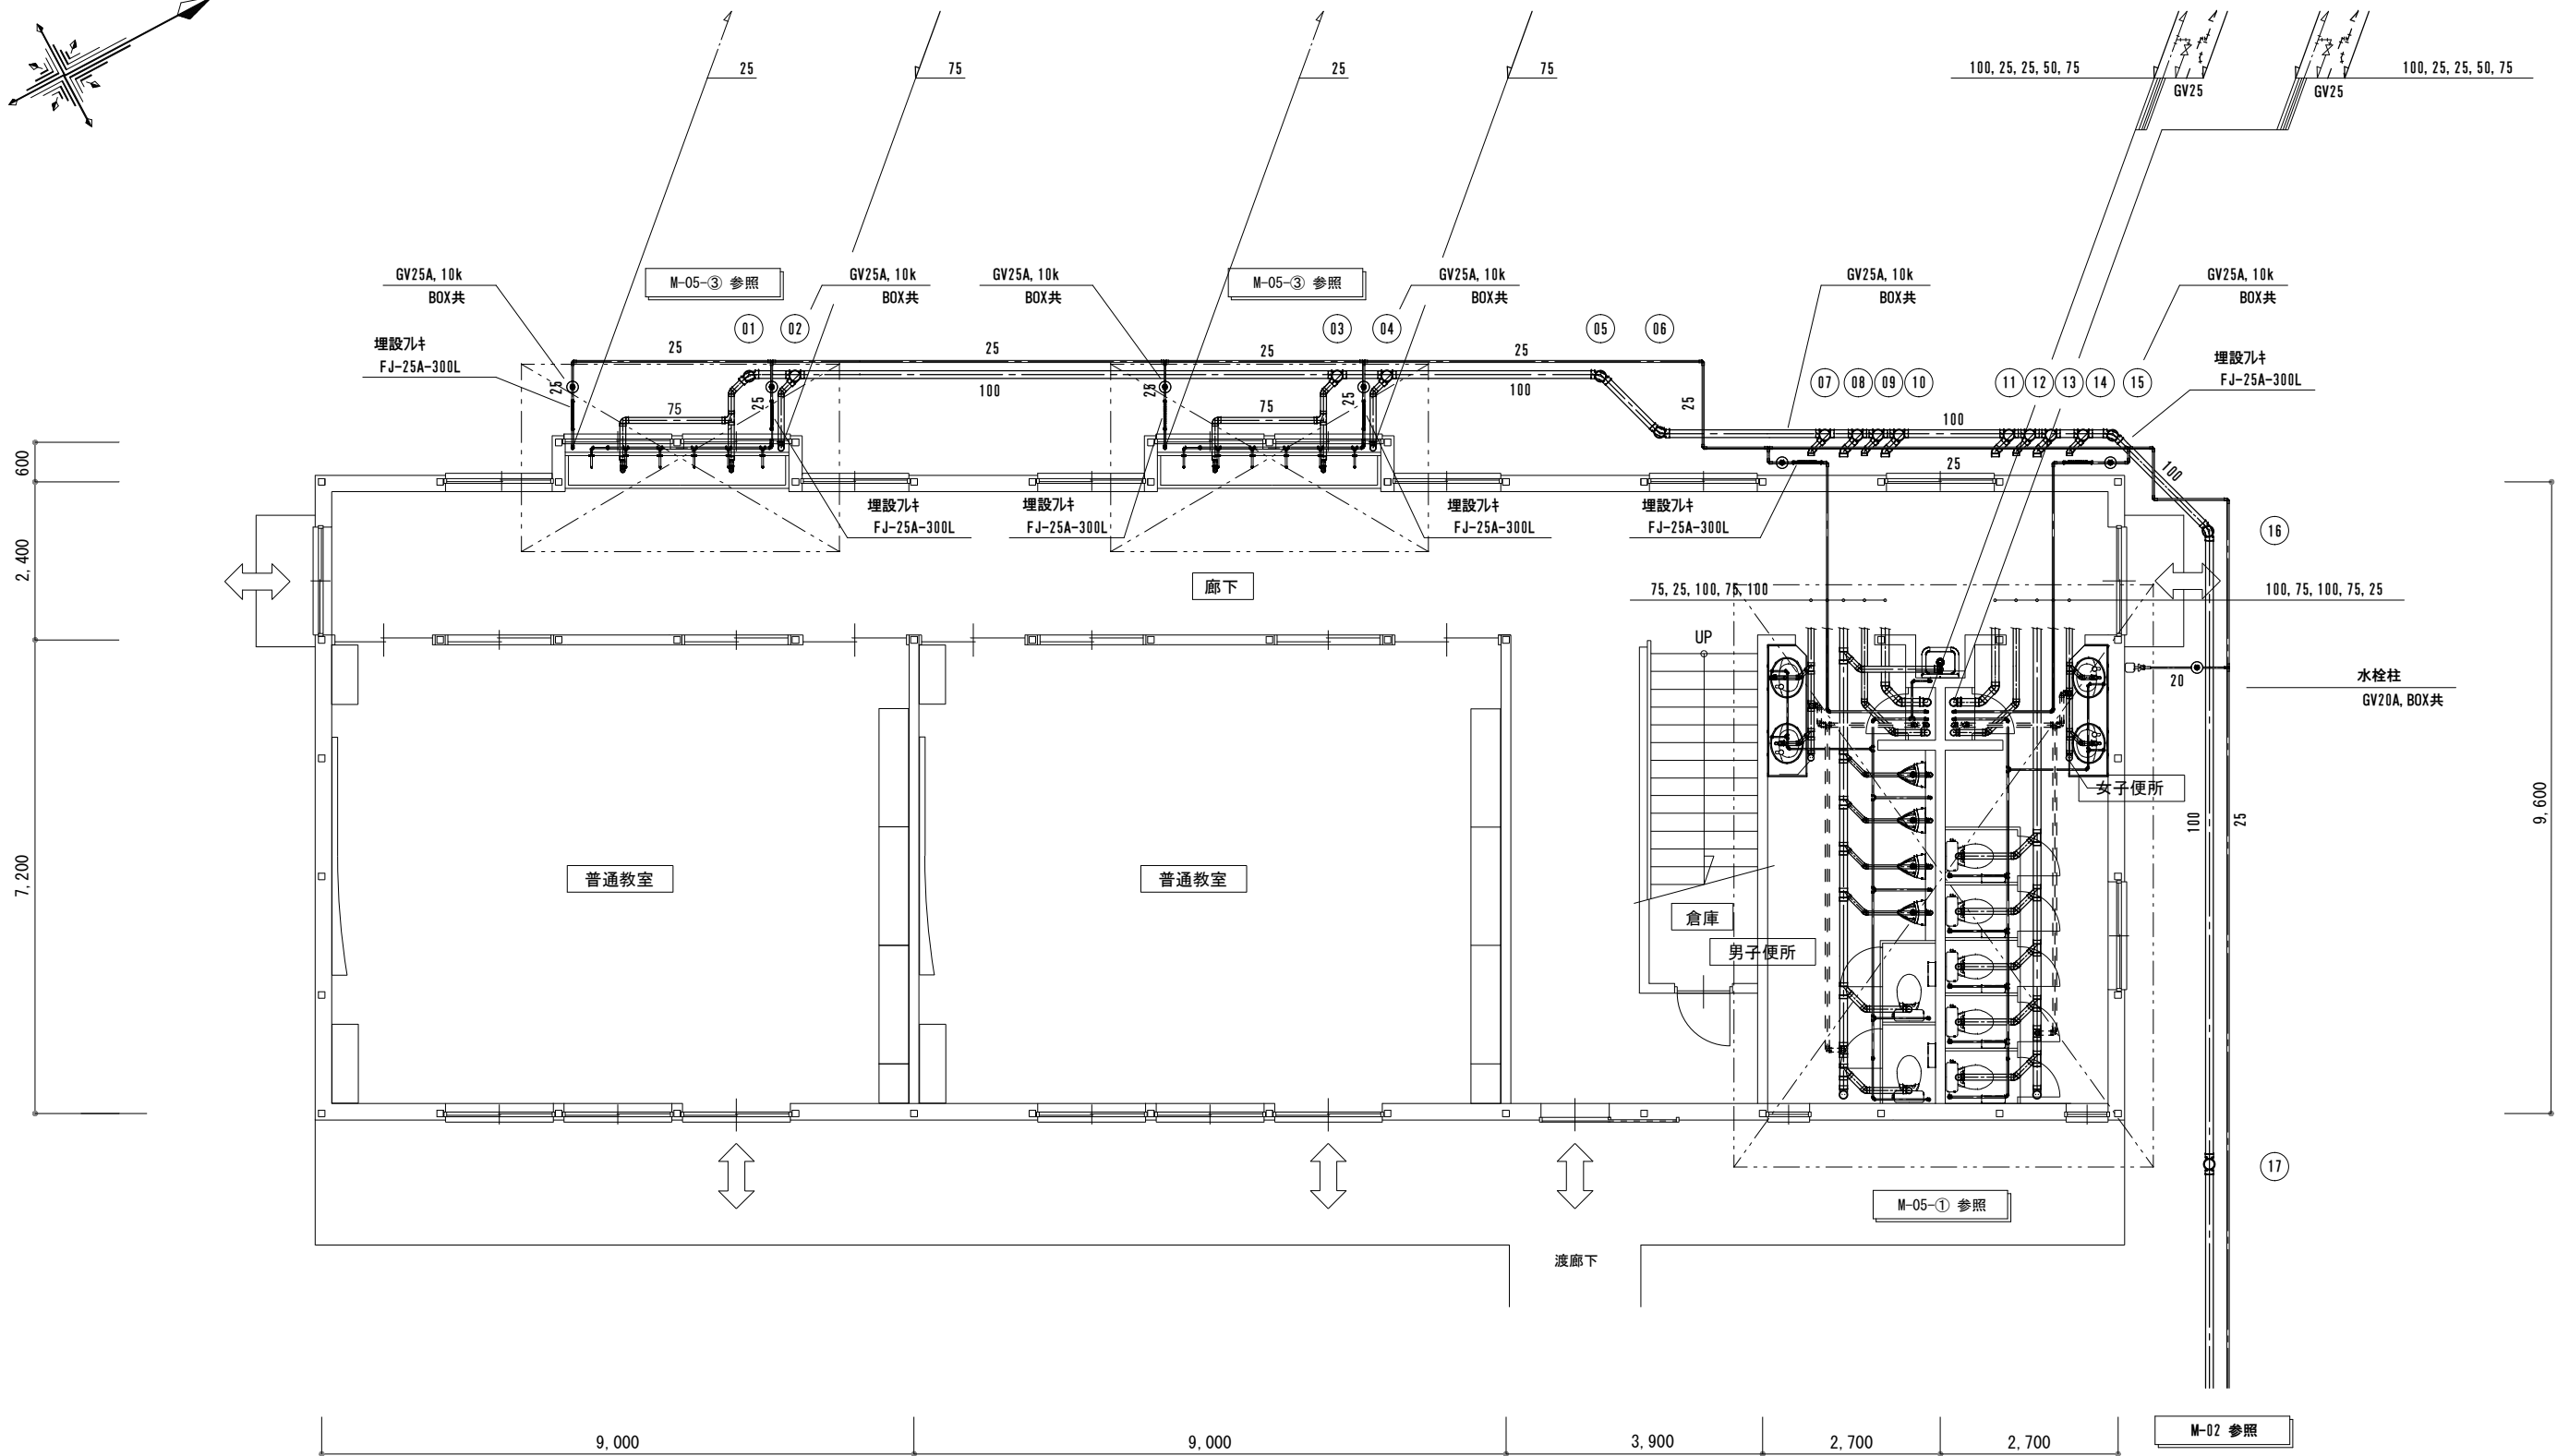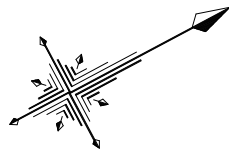

※建物設計GL及び勾配については協議とする。  
(場合によっては、一部露出配管とする勾配確保の為)  
その場合は VP管とする。

|    |  |  |  |    |    |    |    |   |                   |    |  |                             |              |
|----|--|--|--|----|----|----|----|---|-------------------|----|--|-----------------------------|--------------|
| 記事 |  |  |  | 課長 | 補佐 | 係長 | 係員 |  <div>一級建築士事務所 宮崎県知事登録 第 D-4138 号 〒880-0873 宮崎市堀川町16-1<br/>TEL 0985 - 32 - 7561<br/>一級建築士登録 第132485号 石川美幸</div> | 設計 年月日<br>2023・04 | 設計 |  | 工事名称<br>宮崎市立宮崎南小学校プレハブ校舎借上げ | 図面番号<br>M-04 |
|    |  |  |  |    |    |    |    |   |                   | 製図 |  | 図面名称<br>衛生設備 1階平面図          | 縮尺<br>1/75   |
|    |  |  |  |    |    |    |    |   |                   |    |  |                             |              |



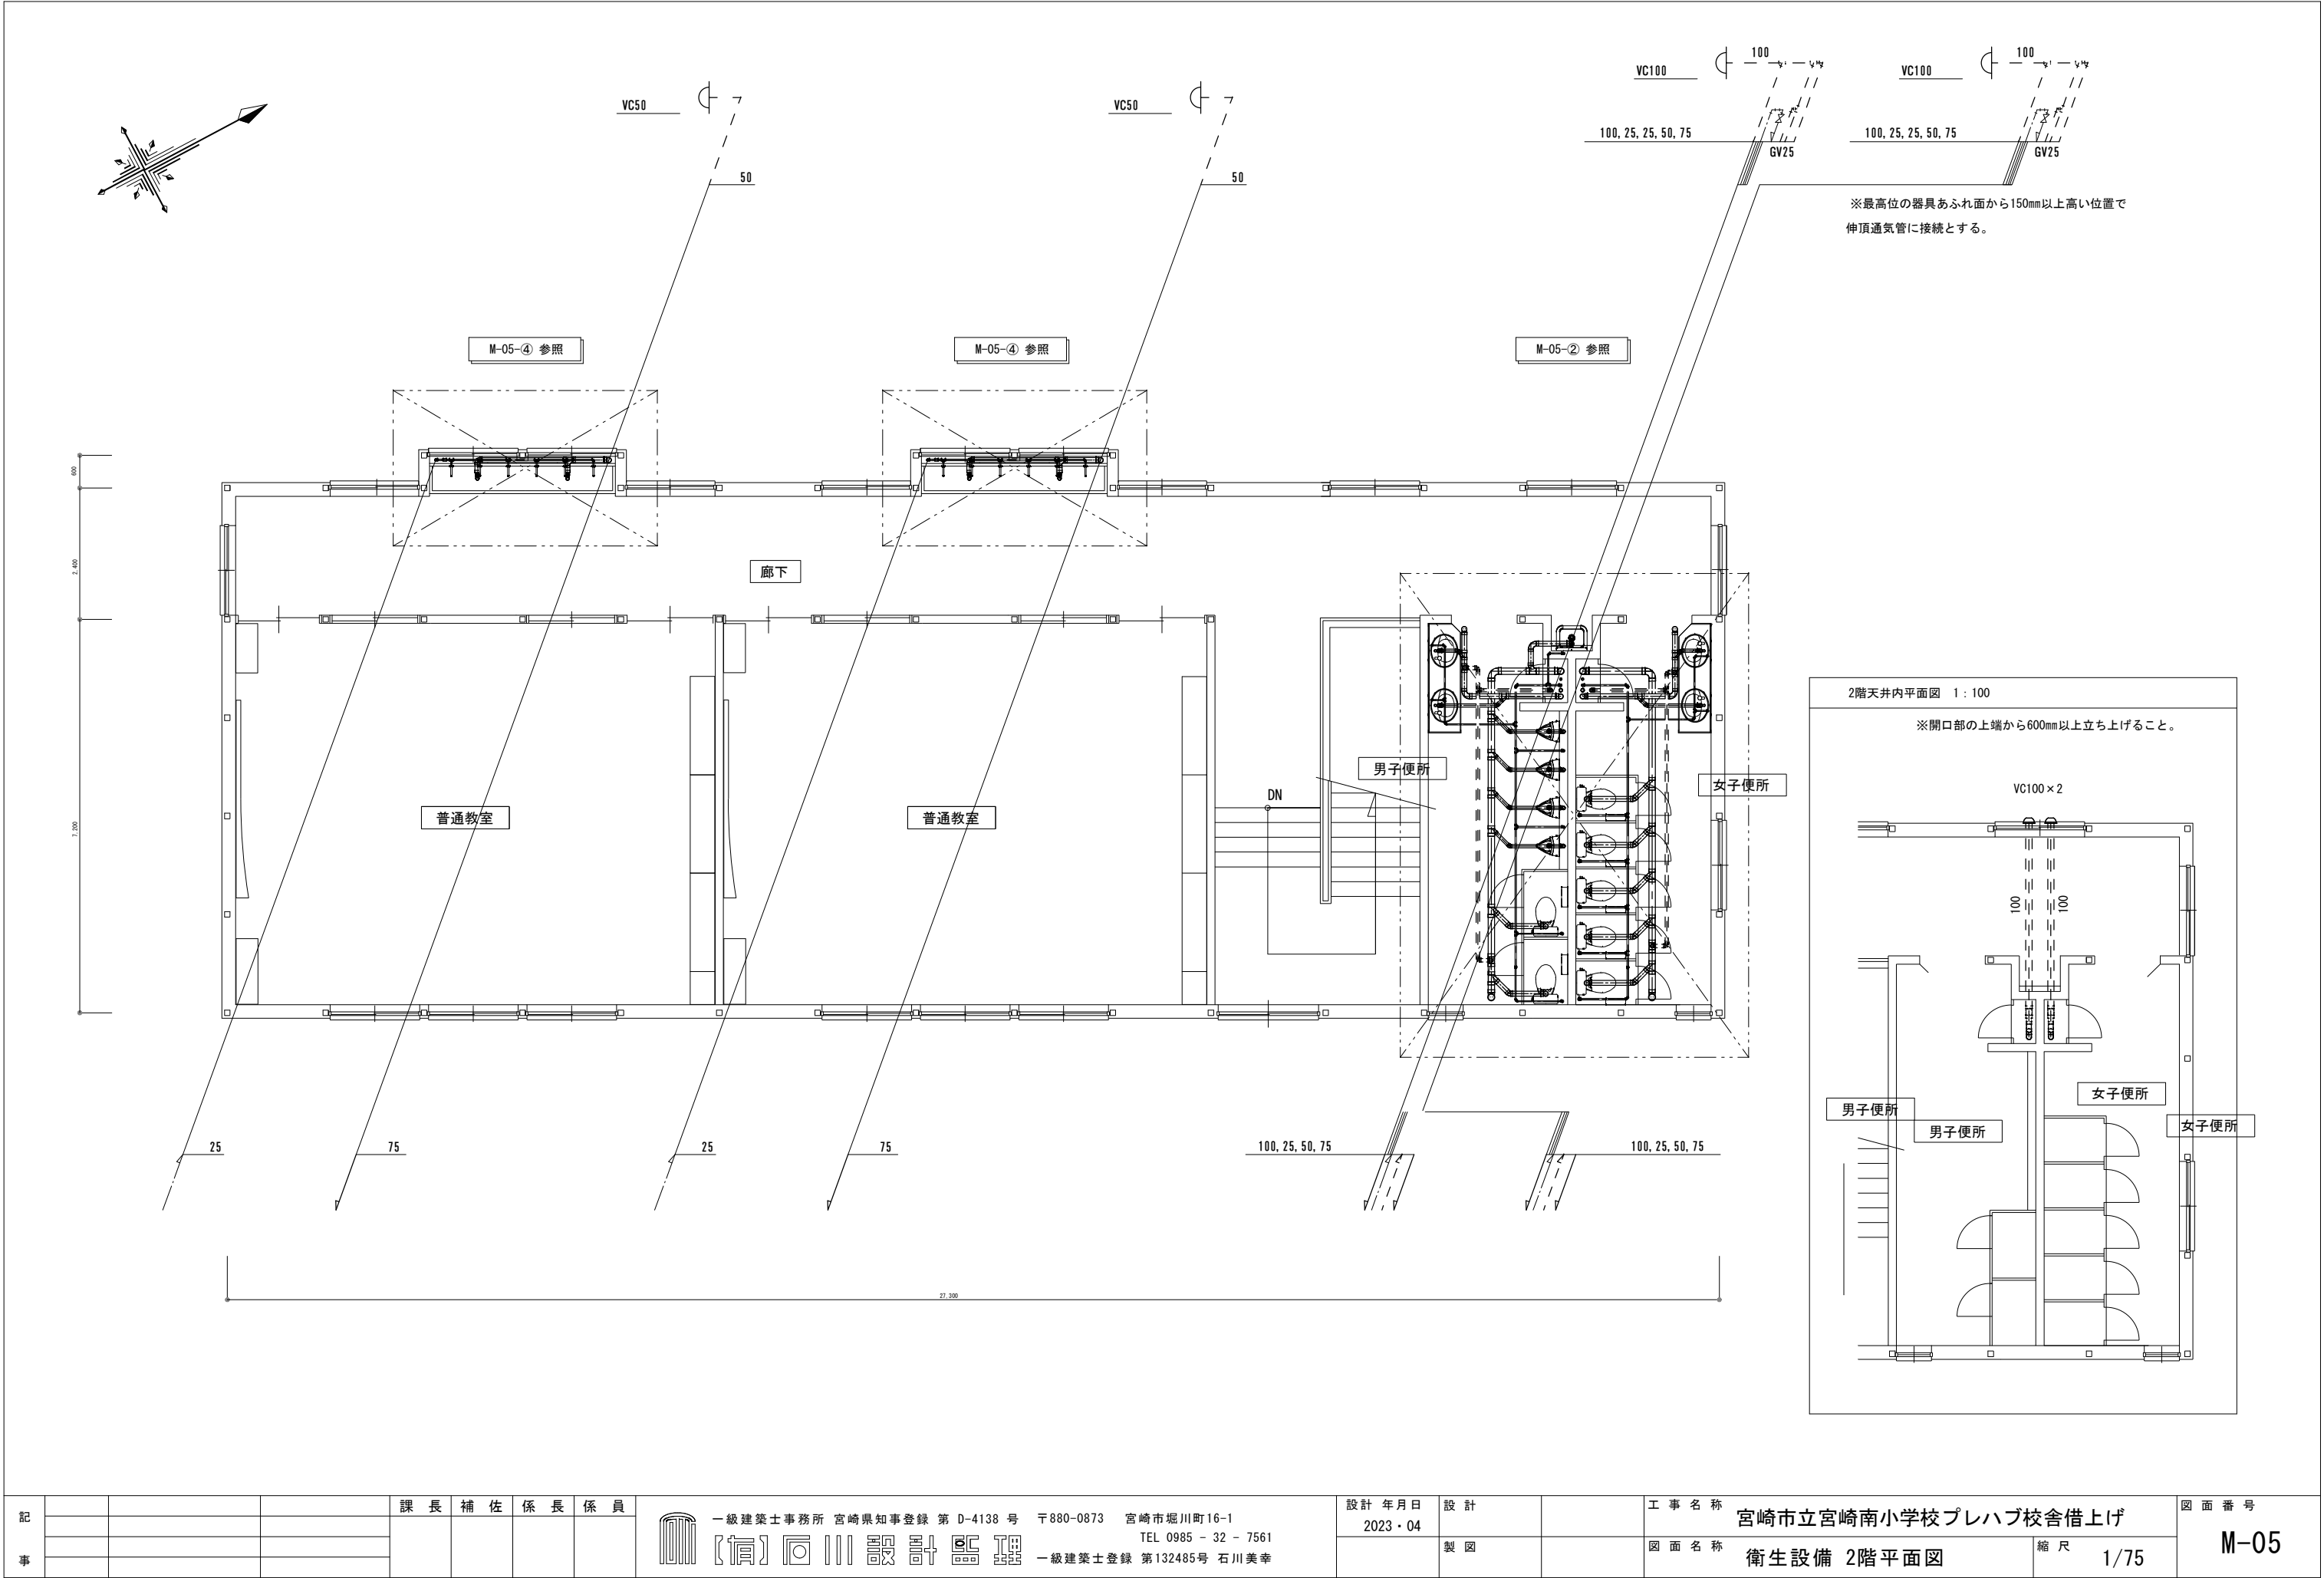

|    |  |  |  |    |    |    |    |   |        |    |                     |      |    |      |
|----|--|--|--|----|----|----|----|---|--------|----|---------------------|------|----|------|
| 記事 |  |  |  | 課長 | 補佐 | 係長 | 係員 | <div>一級建築士事務所 宮崎県知事登録 第 D-4138 号 〒880-0873 宮崎市堀川町16-1<br/>TEL 0985 - 32 - 7561<br/>一級建築士登録 第132485号 石川美幸</div> | 設計 年月日 | 設計 | 工事名称                | 図面名称 | 縮尺 | 図面番号 |
|    |  |  |  |    |    |    |    | 2023・04   |        |    | 宮崎市立宮崎南小学校プレハブ校舎借上げ |      |    |      |
|    |  |  |  |    |    |    |    |   | 製図     |    | 衛生設備 2階平面図          |      |    |      |







## 24時間対応換気計算

| 件名  | 宮崎南小学校 増築工事 |       |     |        |       |        |           |        |      |         |         |       |     |        |        |       |               |           |    |
|-----|-------------|-------|-----|--------|-------|--------|-----------|--------|------|---------|---------|-------|-----|--------|--------|-------|---------------|-----------|----|
| 系統  | 部屋名         |       |     |        | 必要換気量 |        | 選定機種      |        |      | ダクト損失抵抗 |         |       |     |        |        |       | 選定機種能力        | 換気回数      | 判定 |
|     |             | 面積    | 天井高 | 気積     | 換気回数  | 換気量    | 参考型番      | 風量     | 径    | 断面積     | 垂鉛引 (丸) |       | 90L |        | 屋外フード* | 合計    |               |           |    |
|     |             | (㎡)   | (m) | (m3)   | (回/h) | (m3/h) |           | (m3/h) | (m)  | (m2)    | (m)     | (Pa)  | (個) | (Pa)   | (Pa)   | (Pa)  | m3/h×Pa       | (回/H)     |    |
| 1階  | 普通教室        | 64.80 | 2.7 | 174.96 | 0.3   | 52.488 | VD-20ZVC6 | 340    | 0.15 | 0.0177  | 3       | 8.578 | 3   | 11.323 | 27.79  | 47.69 | 340m3/h×80Pa  | 1.94 >0.3 | OK |
|     | 普通教室        | 64.80 | 2.7 | 174.96 | 0.3   | 52.488 | VD-20ZVC6 | 340    | 0.15 | 0.0177  | 3       | 8.578 | 3   | 11.323 | 27.79  | 47.69 | 340m3/h×80Pa  | 1.94 >0.3 | OK |
| 2階  | 普通教室        | 64.80 | 2.7 | 174.96 | 0.3   | 52.488 | VD-20ZVC6 | 340    | 0.15 | 0.0177  | 3       | 8.578 | 3   | 11.323 | 27.79  | 47.69 | 340m3/h×80Pa  | 1.94 >0.3 | OK |
|     | 普通教室        | 64.80 | 2.7 | 174.96 | 0.3   | 52.488 | VD-20ZVC6 | 340    | 0.15 | 0.0177  | 3       | 8.578 | 3   | 11.323 | 27.79  | 47.69 | 340m3/h×80Pa  | 1.94 >0.3 | OK |
| 倉庫棟 | 休憩室         | 49.96 | 2.4 | 119.26 | 0.3   | 35.777 | VD-20ZB13 | 250    | 0.15 | 0.0177  | 3       | 4.638 | 3   | 6.122  | 15.03  | 25.79 | 250m3/h×100Pa | 2.10 >0.3 | OK |

ダクトの圧力損失計算式

円形直管部

$$\Delta P = \lambda \cdot l / d \times \gamma \cdot V^2 / 2 \quad (\text{kg/m}^2 = 9.8 \text{Pa})$$

流路断面变化部

$$\Delta P = \zeta \times \gamma \cdot V^2/2 \quad (\text{kg/m}^2 = 9.8 \text{Pa})$$

$\lambda$  : 管摩擦係数

$g$  : 重力加速度 ( $9.8\text{m/s}^2$ )

I : ダクト長さ (m)

$v$  : 流速 (m/s)

d : ダクト径 (m)

 $\zeta$  : 局部損失係数 $\gamma$  : 空気密度 (1.2kg/m<sup>3</sup>)

| $\xi$ : 局部損失係数 |           |       |
|----------------|-----------|-------|
| 形状             | 条件        | $\xi$ |
| 90°L           | $r/D=0.5$ | 0.71  |
| 90°L           | $r/D=1.0$ | 0.22  |

※選定機種は参考型番とし、同等品以上のものを選定すること

| 屋外フード（排気） |      |                   |                     |       |      |       |
|-----------|------|-------------------|---------------------|-------|------|-------|
| 種類        | サイズ  | 開口面積              | 風量                  | 風速    | 損失係数 | 損失圧力  |
|           | (m)  | (m <sup>2</sup> ) | (m <sup>3</sup> /h) | (m/s) |      |       |
|           | 0.15 | 0.0177            | 340                 | 5.35  | 1.62 | 27.79 |
|           | 0.15 | 0.0177            | 250                 | 3.93  | 1.62 | 15.03 |

## 空 調 機 器 表


[illegible]

|           |
|-----------|
| 換 氣 機 器 表 |
|-----------|


| 記号   | 名称・仕様   | 電源     | 消費電力 | 台数 | 備考                                                      |
|------|---|--------|------|----|---------------------------------------------------------|
| EF-1 | 天井埋込換気扇<br>風量 340m <sup>3</sup> /h×80Pa<br>付属品： SUS製深型フード*(防虫網付) φ150×6<br>SUS製深型フード*(防虫網・FD付) φ150×2<br>コントロールスイッチ (P-20SWV2) | 1相100V | 36W  | 8  | VD-20ZVC6(参考型番)<br>1・2F 普通教室                            |
| EF-2 | 天井埋込換気扇<br>風量 250m <sup>3</sup> /h×100Pa<br>付属品： SUS製深型フード*(防虫網付) φ150×7<br>SUS製深型フード*(防虫網・FD付) φ150×2                         | 1相100V | 49W  | 9  | VD-20ZB13(参考型番)<br>1・2F 男子トイレ<br>1・2F 女子トイレ<br>(倉庫棟) 倉庫 |
| EF-3 | ハイクファン<br>風量 100m <sup>3</sup> /h×10Pa<br>付属品： SUS製深型フード*(防虫網付) φ100<br>温度スイッチ(FS-5TRA3)×1<br>温度センサー(FS-6TSK3)×1               | 1相100V | 4.7W | 5  | V-08PPD8(参考型番)<br>小屋裏換気                                 |
| OA-1 | 自然給気口<br>付属品： SUS製深型フード*(防虫網付) φ200×3<br>SUS製深型フード*(防虫網・FD付) φ200×1                                                            |        |      | 4  | P-23GLF6(参考型番)<br>1・2F 廊下                               |
| OA-2 | 自然給気口<br>付属品： SUS製深型フード*(防虫網付) φ150×4<br>SUS製深型フード*(防虫網・FD付) φ150×5                                                            |        |      | 9  | P-18GLF6(参考型番)<br>1・2F 普通教室<br>(倉庫棟) 倉庫                 |
| OA-3 | 小屋裏給気<br>付属品： SUS製深型フード*(防虫網付) φ100                                                                                            |        |      | 6  | 2F 普通教室<br>2F 廊下<br>2F 男子トイレ                            |
|      |   |        |      |    |                                                         |
|      |   |        |      |    |                                                         |
※換気扇の能力及び消費電力は、JIS C 9603に規定された定格条件による

[illegible]

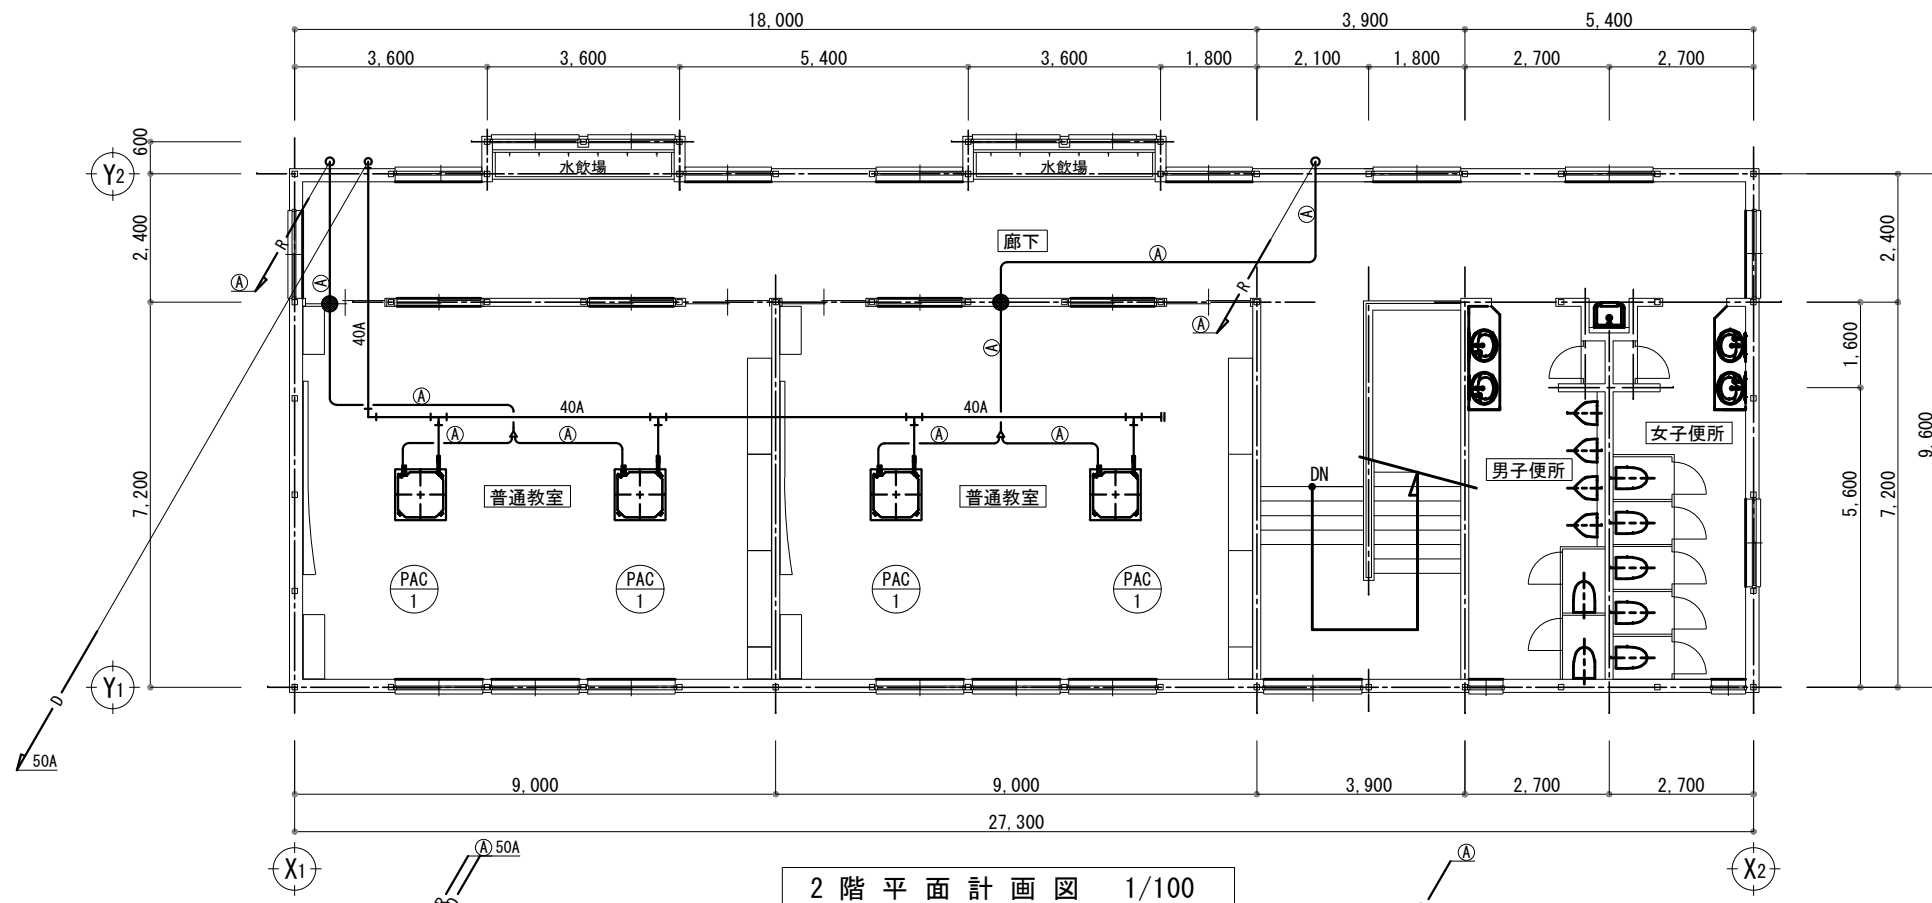

2 階 平 面 計 画 図 1/100



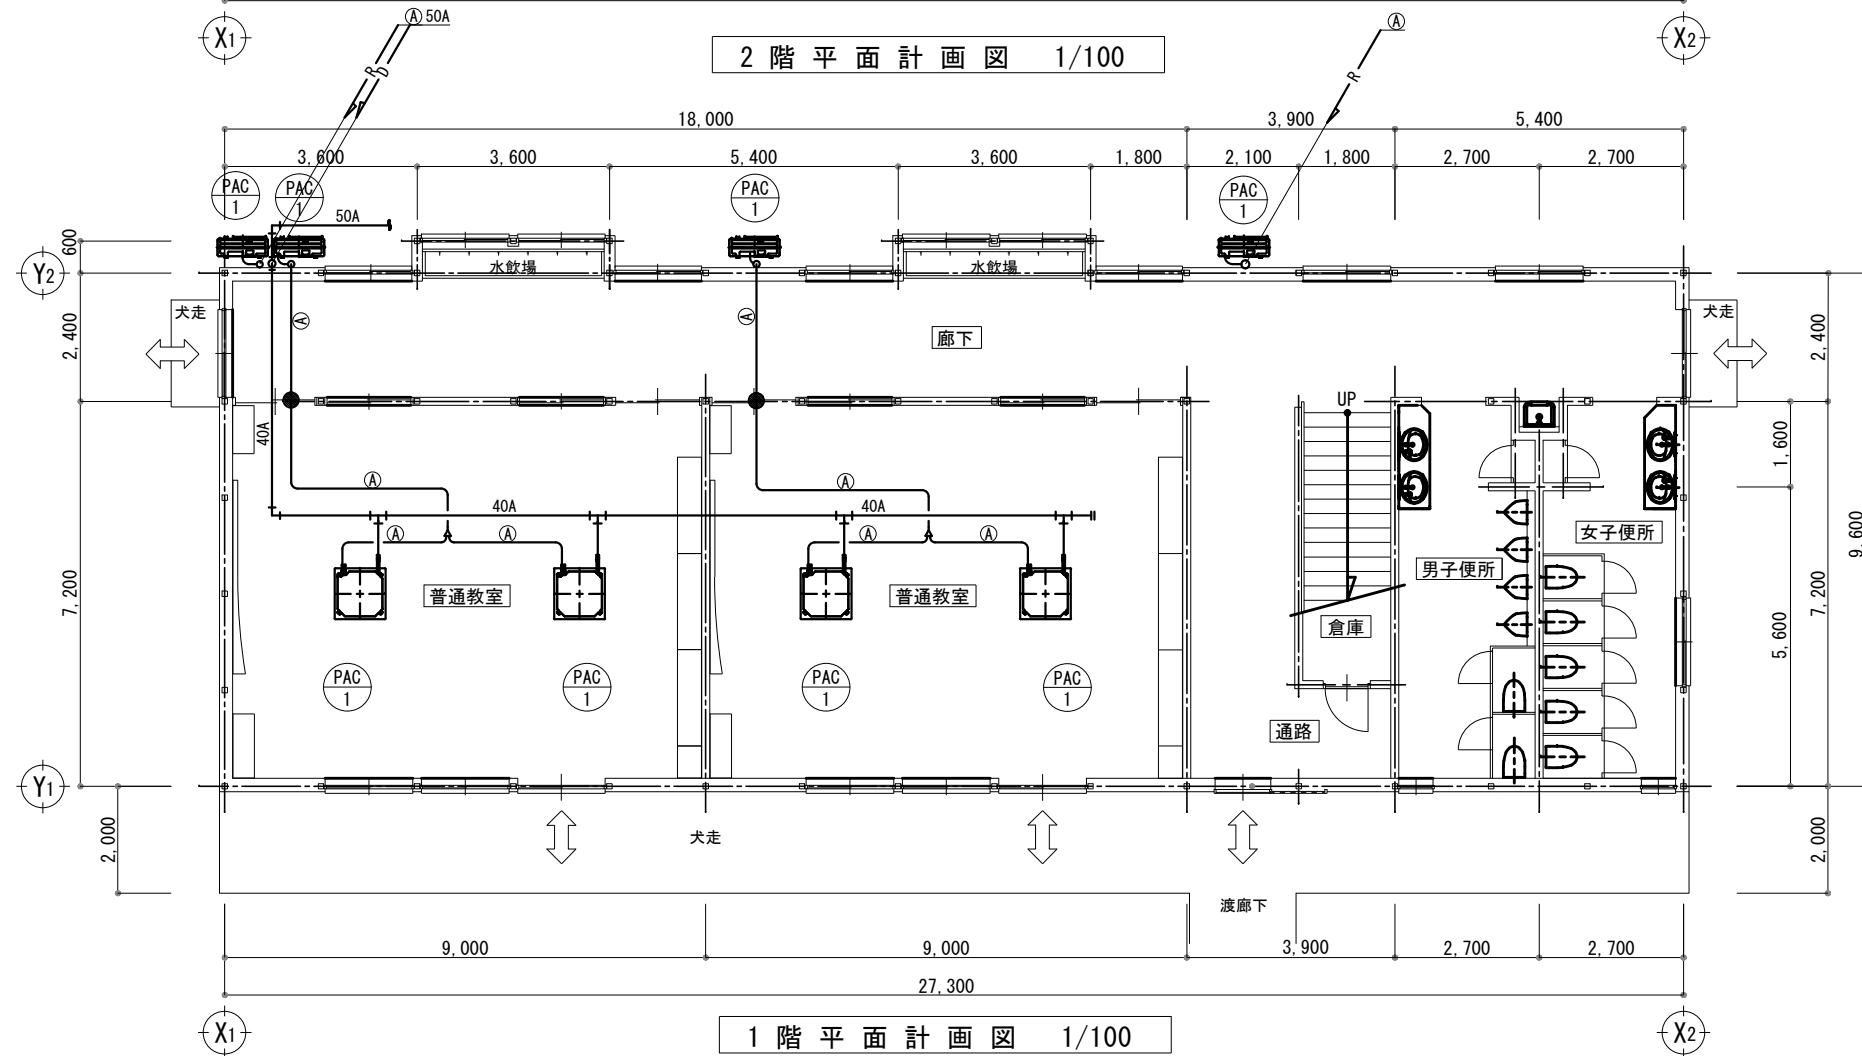


1 階 平 面 計 画 図 1/100

| 冷媒管サイズ表 |        |       |
|---------|--------|-------|
| 記号      | ガス管(Φ) | 液管(Φ) |
| (A)     | 15.9   | 9.5   |

※室内機は耐震振れ止め工法により施工する  
※室外機は転倒防止対策を行う  
※●は区画貫通処理を示す


1階床面積：266.40 m<sup>2</sup>  
2階床面積：266.40 m<sup>2</sup>  
延床面積：532.80 m<sup>2</sup>

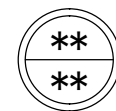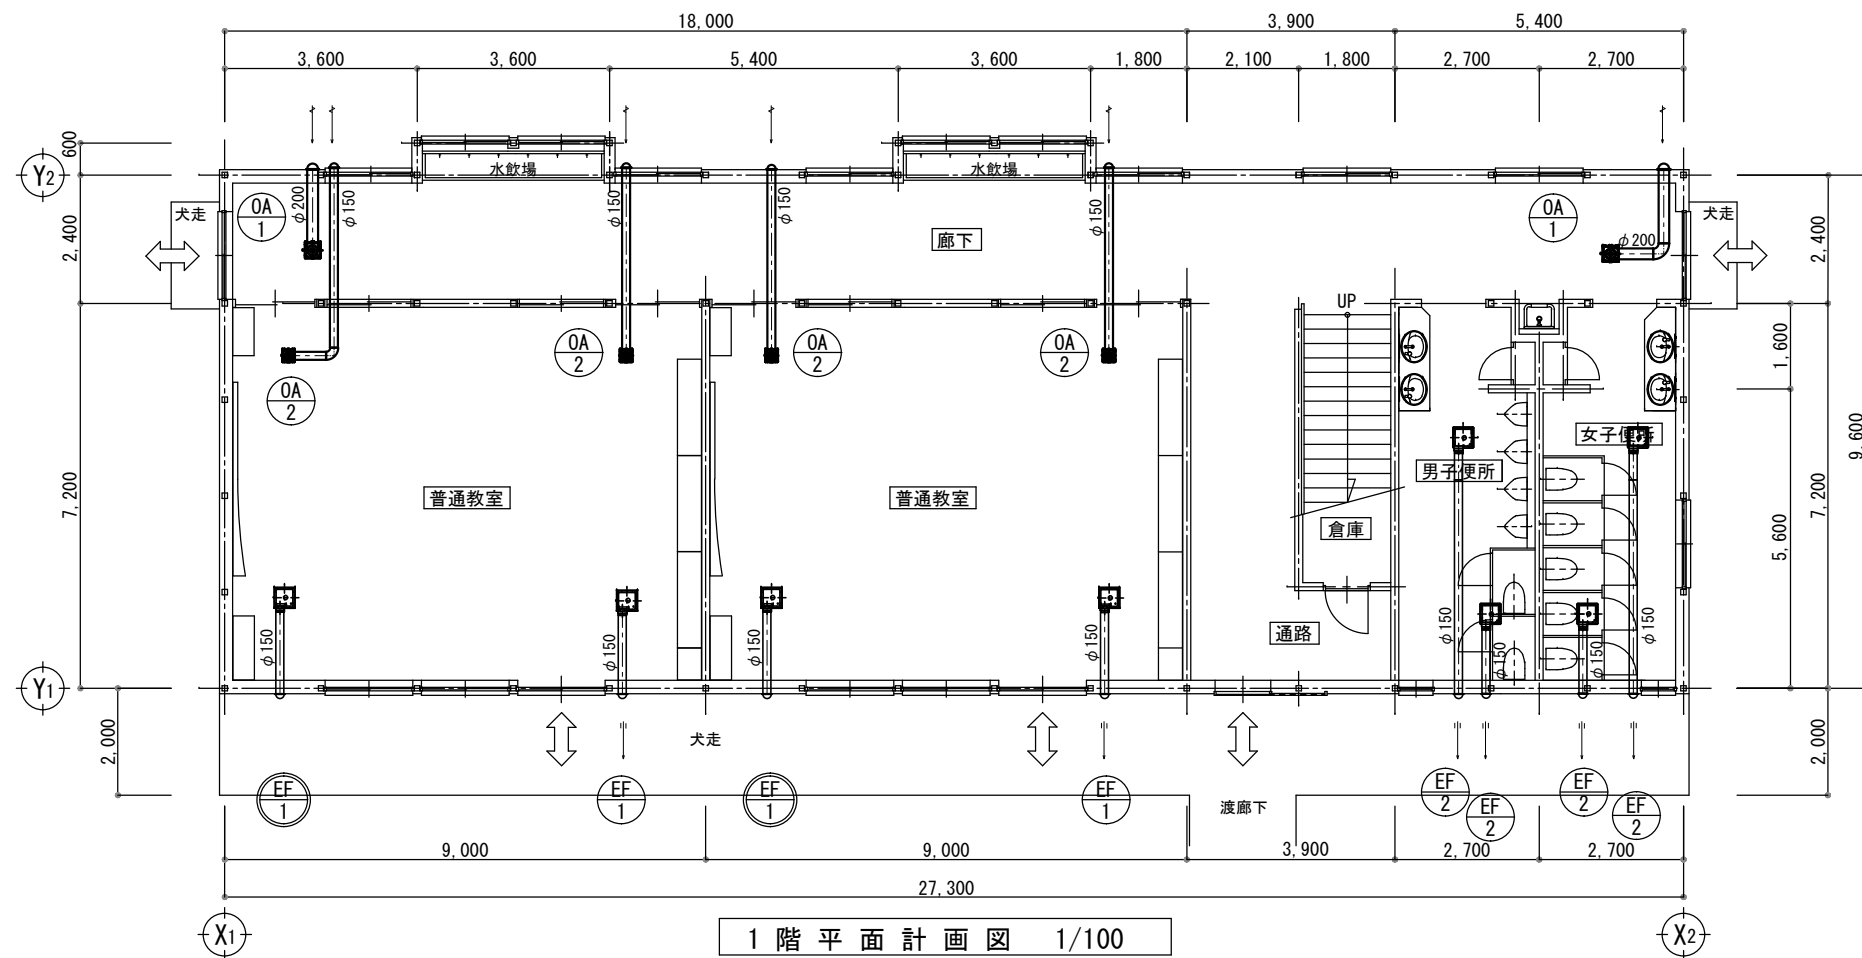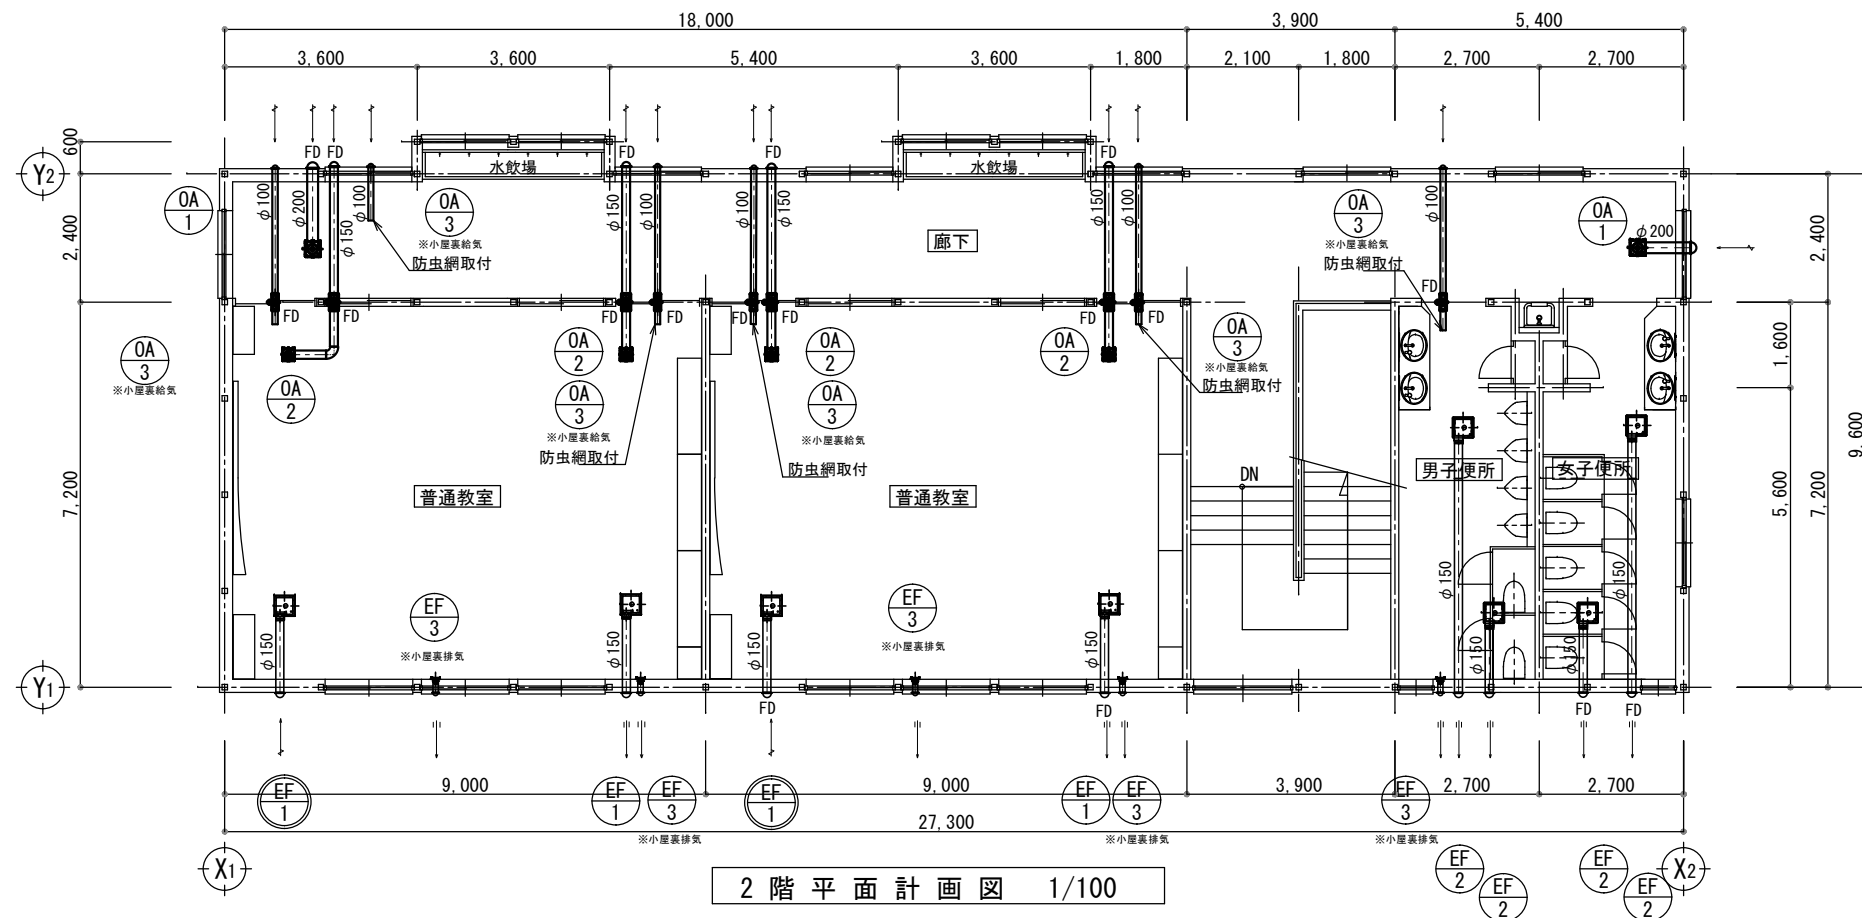

左記二重記号は24H常時換気運転を示す

1階床面積：266.40 m<sup>2</sup>  
2階床面積：266.40 m<sup>2</sup>  
延床面積：532.80 m<sup>2</sup>

|        |  |  |    |    |    |    |   |                   |    |                             |              |
|--------|--|--|----|----|----|----|---|-------------------|----|-----------------------------|--------------|
| 記<br>事 |  |  | 課長 | 補佐 | 係長 | 係員 |  一級建築士事務所 宮崎県知事登録 第 D-4138 号 〒880-0873 宮崎市堀川町16-1<br>TEL 0985 - 32 - 7561<br>一級建築士登録 第132485号 石川美幸 | 設計 年月日<br>2023・04 | 設計 | 工事名称<br>宮崎市立宮崎南小学校プレハブ校舎借上げ | 図面番号<br>M-10 |
|        |  |  |    |    |    |    |   | 製図                |    | 図面名称<br>換気設備 平面図            |              |
|        |  |  |    |    |    |    |   |                   |    | 縮尺<br>1/100                 |              |

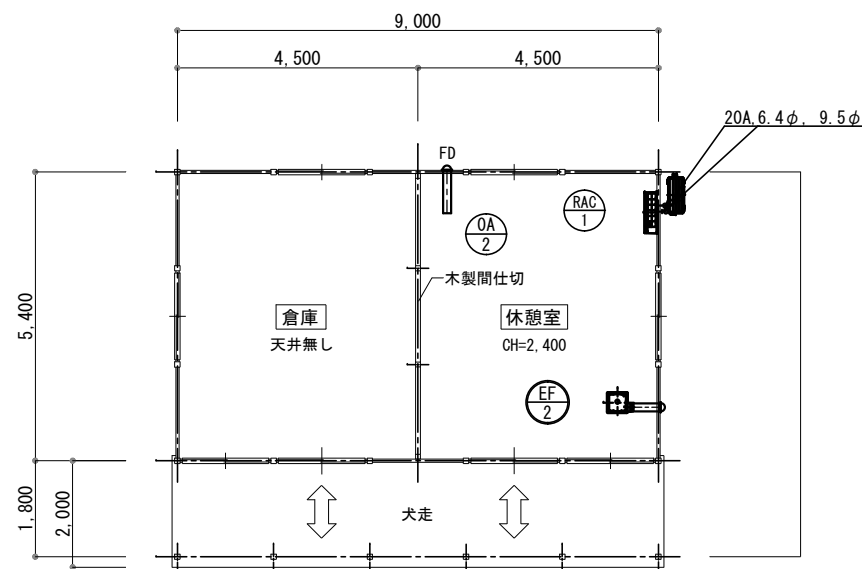

平面計画図 1/100

|    |  |  |    |    |    |    |   |                   |    |  |                              |              |
|----|--|--|----|----|----|----|---|-------------------|----|--|------------------------------|--------------|
| 記事 |  |  | 課長 | 補佐 | 係長 | 係員 |  一級建築士事務所 宮崎県知事登録 第 D-4138 号 〒880-0873 宮崎市堀川町16-1<br>TEL 0985 - 32 - 7561<br>一級建築士登録 第132485号 石川美幸 | 設計 年月日<br>2023・04 | 設計 |  | 工事名称<br>宮崎市立宮崎南小学校プレハブ校舎増築工事 | 図面番号<br>M-11 |
|    |  |  |    |    |    |    |   |                   | 製図 |  | 図面名称<br>用務員室 空調・換気平面図        |              |
|    |  |  |    |    |    |    |   |                   |    |  | 縮尺<br>1/100                  |              |