

同報系防災行政無線アナログ中継局 (加江田) 撤去工事

工事場所：宮崎市大字加江田蛇之河内6515番7


工事概要：同報系防災行政無線アナログ中継局の局舎、PCフェンス、付帯設備機器類の撤去工事とする。

工事内容：


- ・中継局局舎解体（土間・基礎共）
- ・PCフェンス解体
- ・ハンガーマスト（H=15m程度）基礎解体（ハンガーマスト材は場外搬出・処分のこと）【ハンガーマスト本体撤去は電気設備工事】
- ・非常発電機解体（基礎共）
- ・引込柱（H=8m程度）場外搬出・処分【引込柱本体撤去は電気設備工事】
- ・その他付帯設備機器類撤去

上記解体後、埋め戻しを行うこと。


※なお、工事の搬入・搬出路について、本工事に起因してやむを得ず破損等が生じた場合特に復旧する必要はないが、事前・事後調査を行い、監督員へ報告すること。

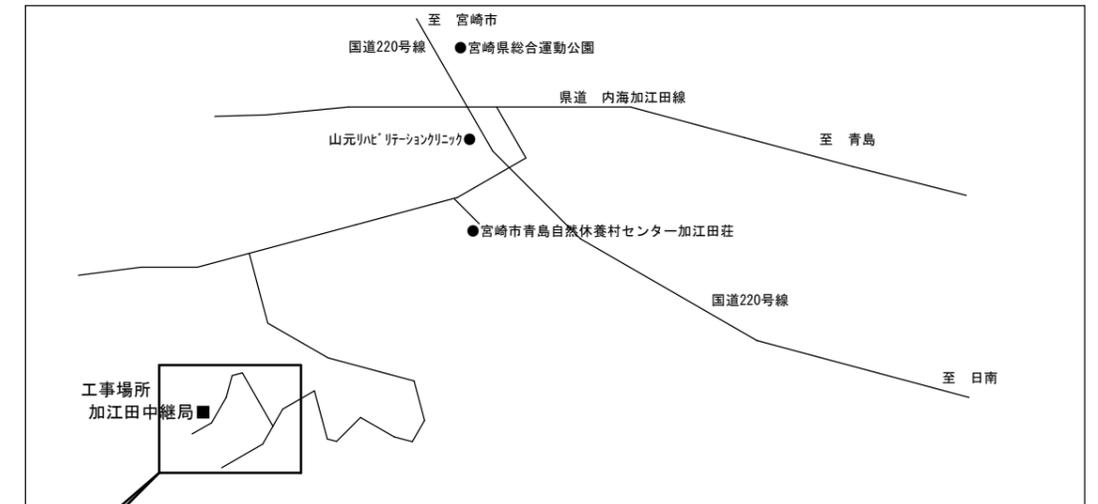

付近見取図

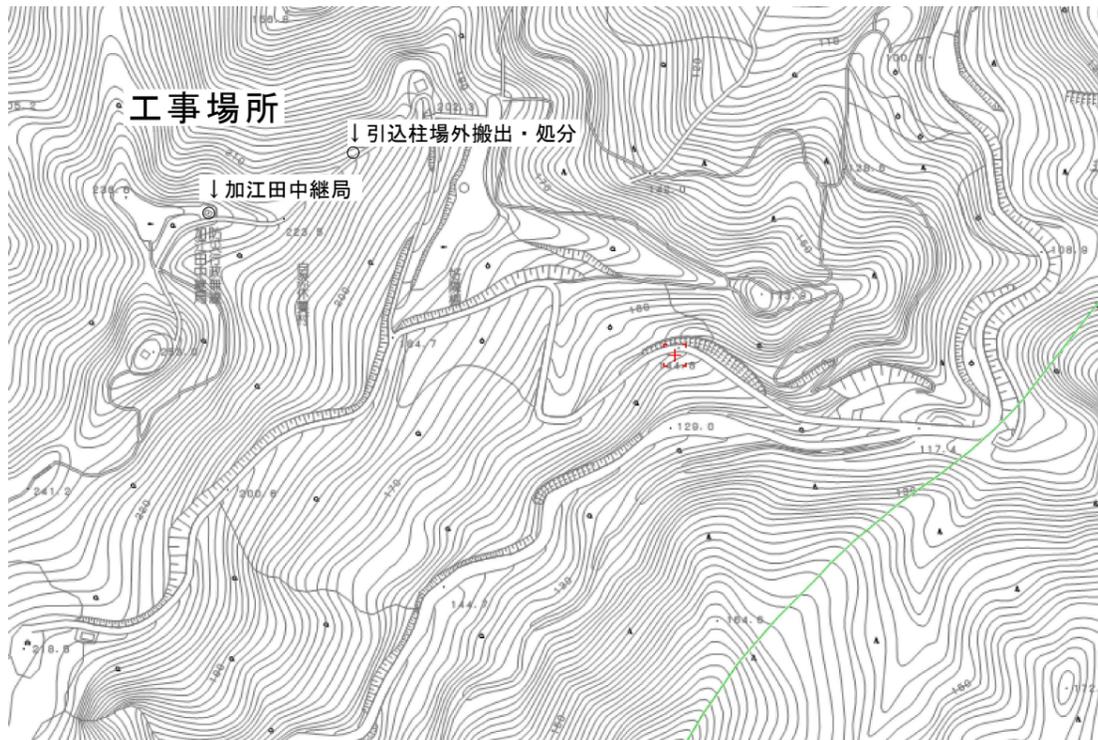

付近見取図（拡大）

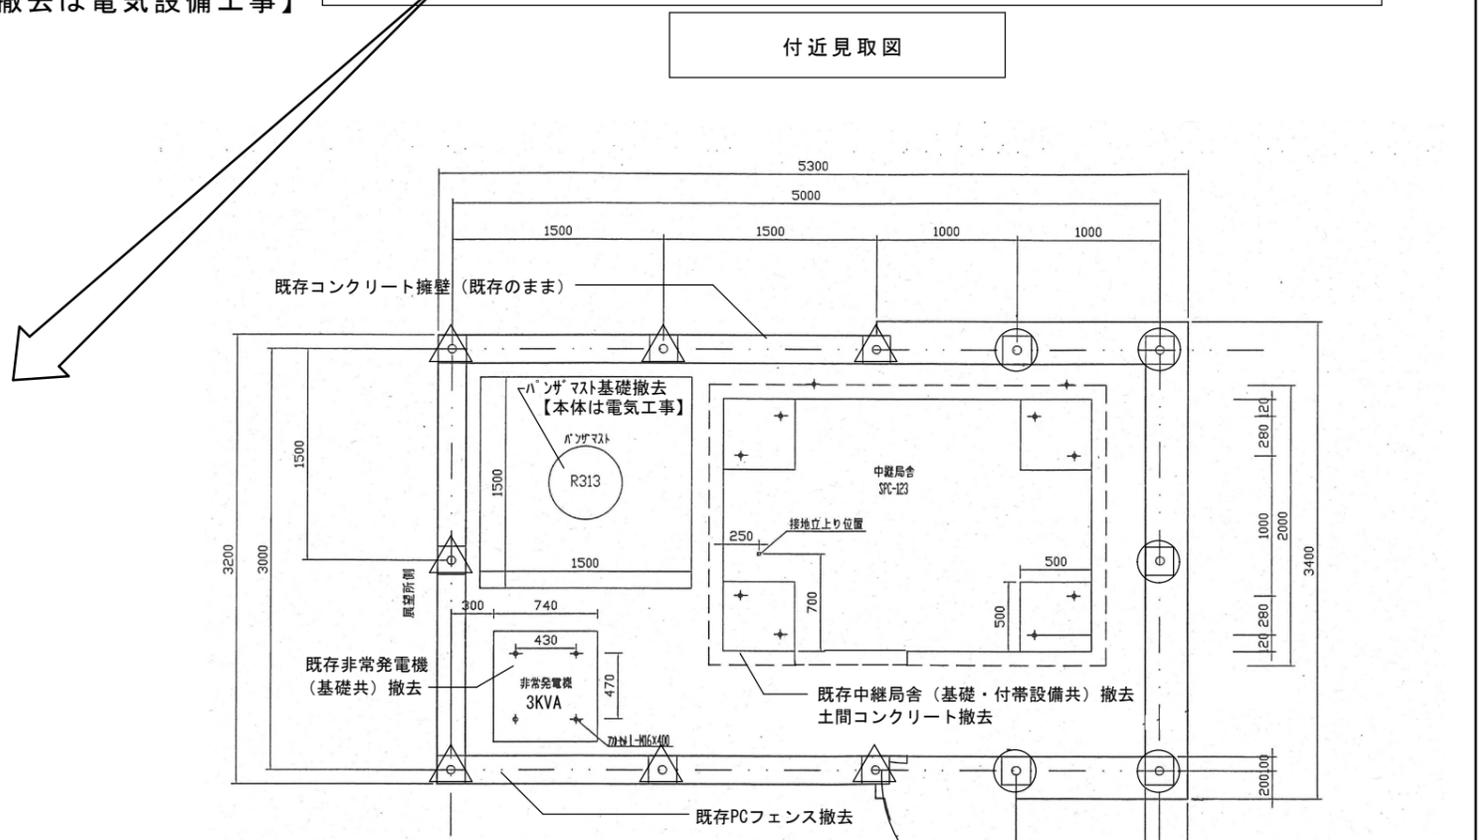

配置図 1/50


図面リスト

図面番号	図面
A-01	工事概要・付近見取図・配置図
A-02	解体局舎 平面図・立面図・内視図・仕上表
A-03	基礎詳細図


△ PCフェンス支柱切断、丸刈充填共
○ PCフェンス支柱切断、基礎石撤去共

※付帯設備機器類については、別紙撤去図参照のこと


記事	年月日		 宮崎市 建設部 建築住宅課	工事名称	同報系防災行政無線アナログ中継局（加江田）撤去工事	課長	補佐	係長	製図	図面番号 A-01
				図面名称	工事概要・付近見取図・配置図	縮尺				

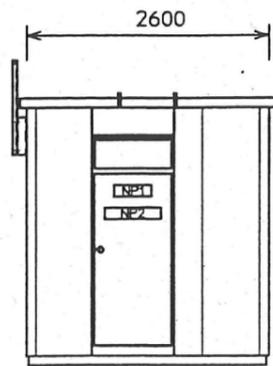


A 立面図 1/75

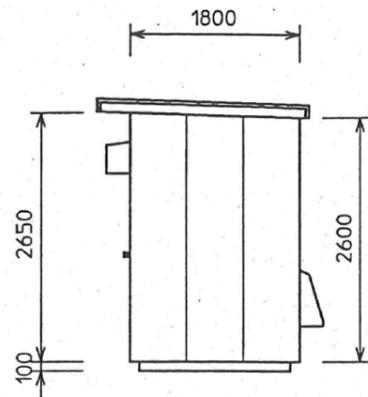


B 立面図

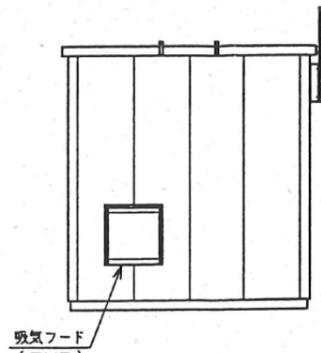


C 立面図

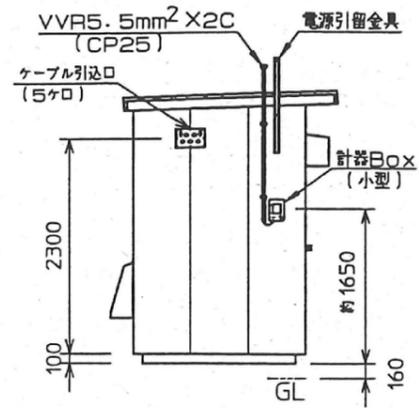


D 立面図

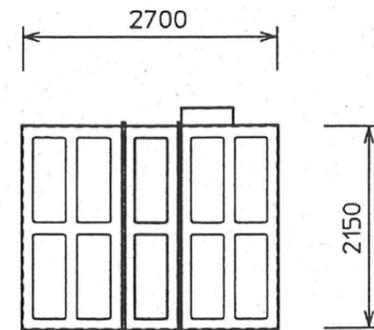


入り口
小屋伏図 1/50

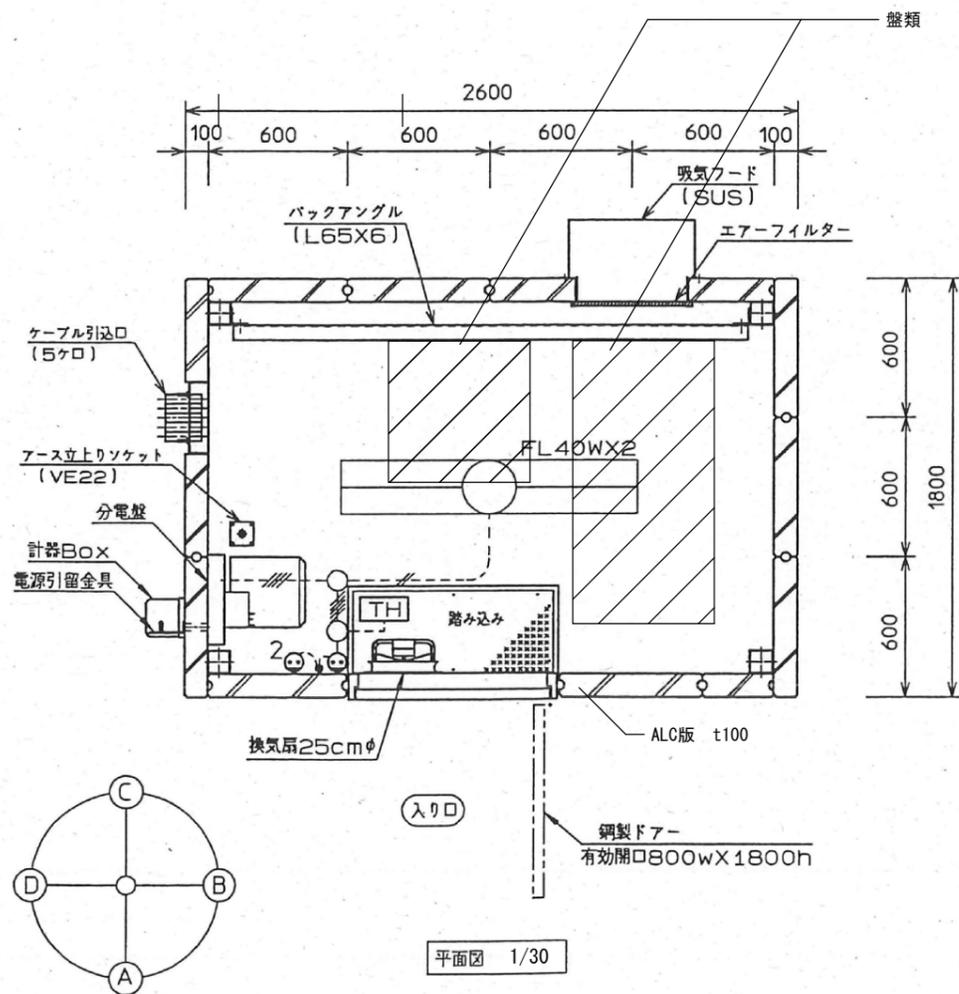


平面図 1/30

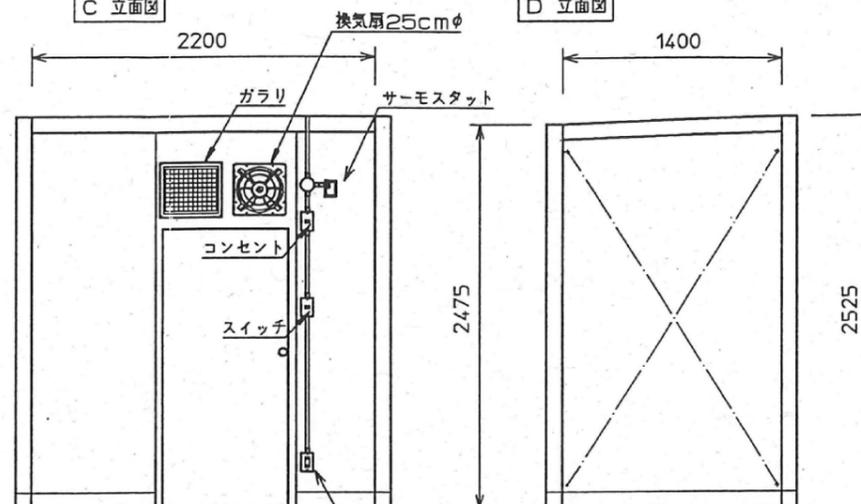


A 内視図 1/45

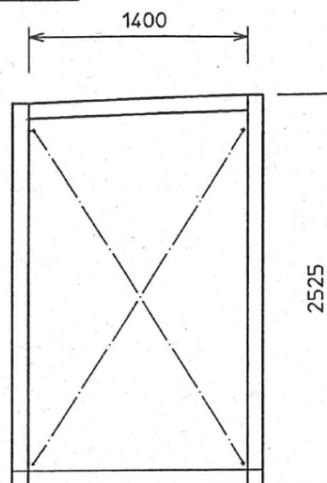

B 内視図

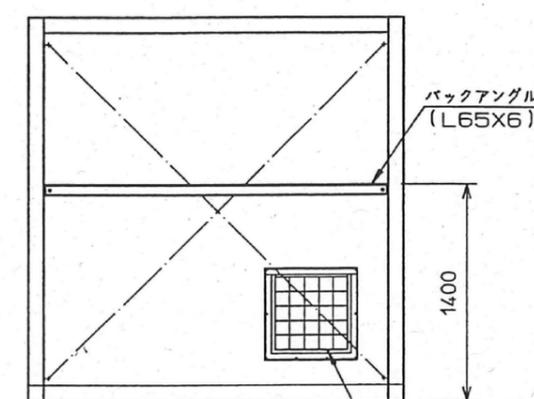

C 内視図

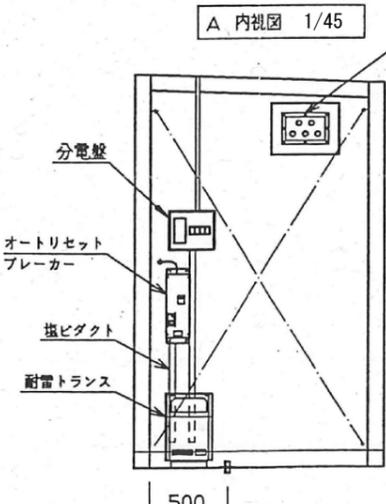





500

仕上表				
外部	ALC板	アクリル弾性塗料 ローラ塗	NP	アクリル板 5t
	屋根	FRP防水パネル	鋼製「ア・フード」	長油性フタル酸樹脂塗料
	架台	溶融亜鉛メッキ	付属品(外)	溶融亜鉛メッキ
内部	鉄骨部	長油性フタル酸樹脂塗料	付属品(内)	焼付塗装
	ALC面	合成樹脂エマルジョン塗料	吸気フード	SUS304
	床	フローリング		

記事	年月日	
	・	
	・	
	・	

宮崎市 建設部 建築住宅課
MIYAZAKI CITY

工事名称	同報系防災行政無線アナログ中継局(加江田)撤去工事	課長	補佐	係長	製図	図面番号
図面名称	中継局舎 平面図・立面図・内視図・仕上表	縮尺				A-02
		図示				

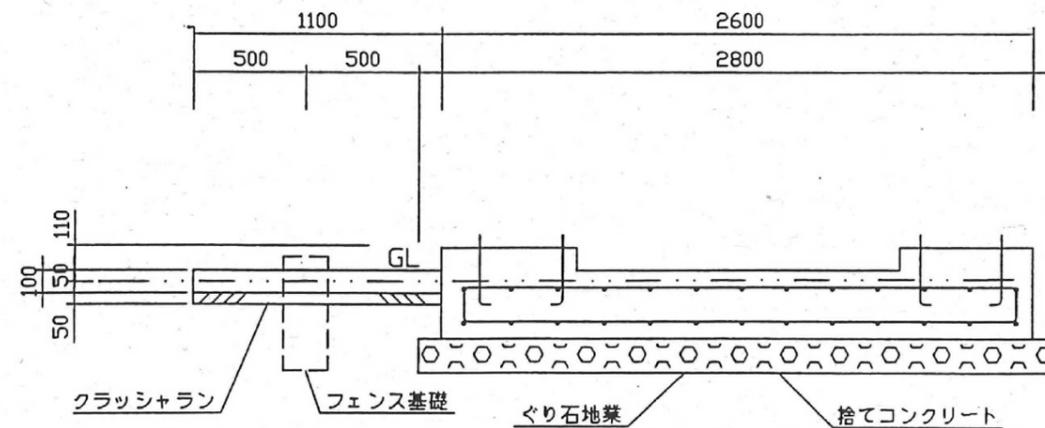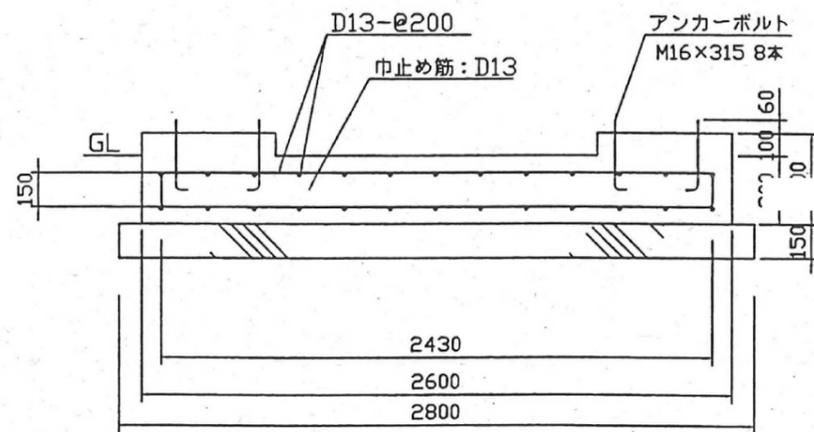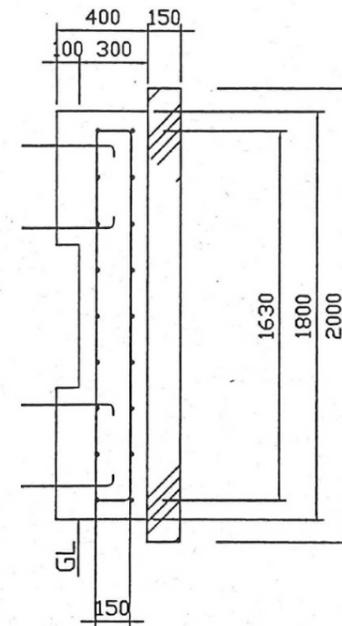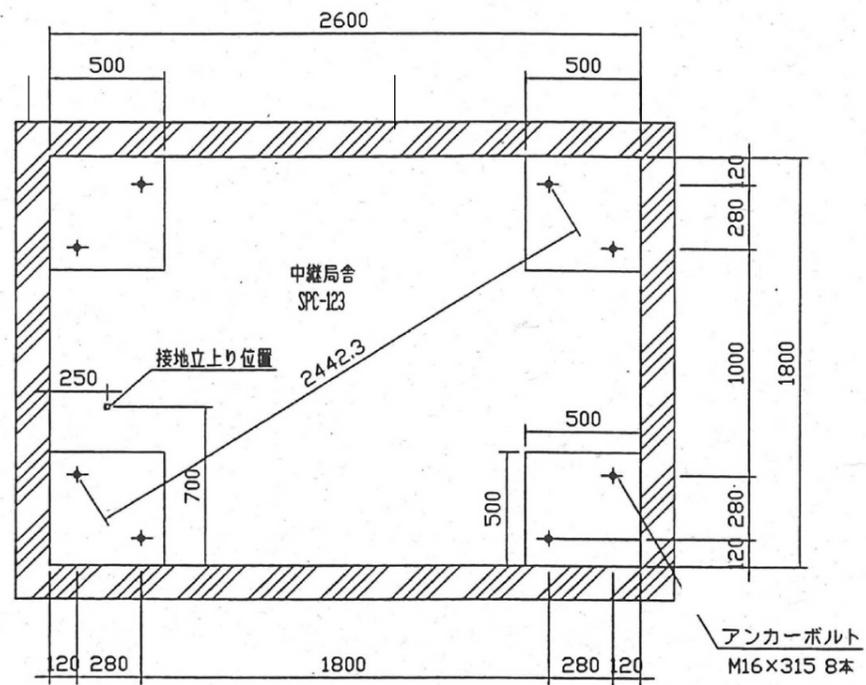

局舎基礎詳細図 1/30

記事	年月日	
	・	
	・	


宮崎市 建設部 建築住宅課
 MIYAZAKI CITY

工事名称	同報系防災行政無線アナログ中継局（加江田）撤去工事	課長	補佐	係長	製図	図面番号 A-03
図面名称	基礎詳細図	縮尺				
		図示				