
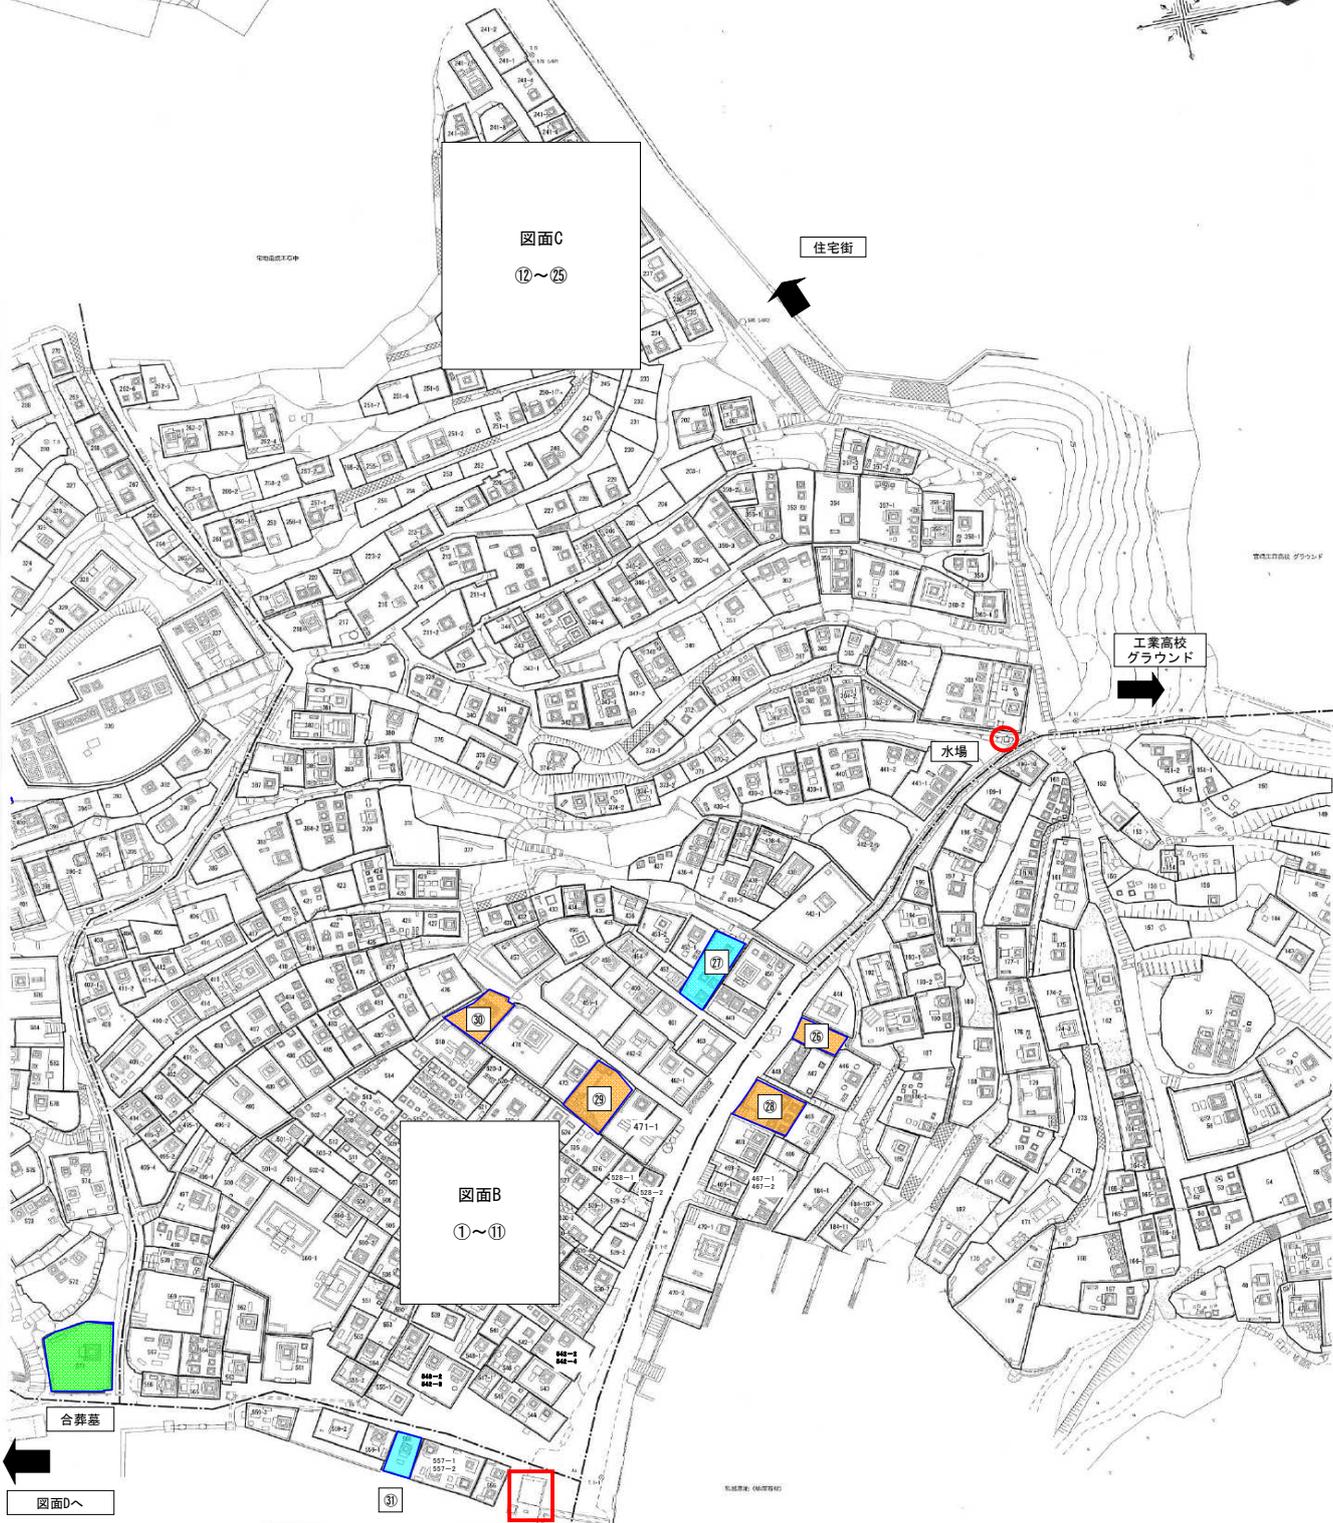


桃山墓地 区画平面図

縮尺 1:200

図面A

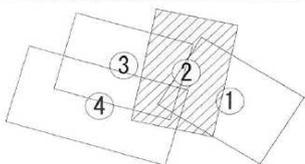

位置番号	区画番号	備考
26	445-1	
27	451-1	
28	464-1	
29	472-1	
30	475-1	
31	558-1	

施工年度	平成	年度
工事名	桃山墓地	
施 設 名	宮崎市京塚2丁目	
工事場所	宮崎市京塚2丁目	
図面名称	区画平面図	縮尺 1:200
図 面 数	全4葉分之2	
原 則 図 面 種 別	区 画 区 分 図	縮 尺 1:200