



東部第二土地区画整理事務所解体工事

図面番号	図面名称	縮尺	備考
A-1	表紙	NON	
A-2	付近見取図・配置図・解体概要	1/200 (A-3)	
A-3	平面図 (事務所)	1/100 (A-3)	
A-4	立面図 (事務所)	1/100 (A-3)	
A-5	断面図 (事務所)	1/100 (A-3)	
A-6	断面詳細図 (事務所)	1/60 (A-3)	
A-7	A-A~D-D断面図・集水柵	1/30 (A-3)	
A-8	屋根伏図 (事務所)	1/100 (A-3)	
A-9	平面図・立面図・断面図 (倉庫)	NON	参考図

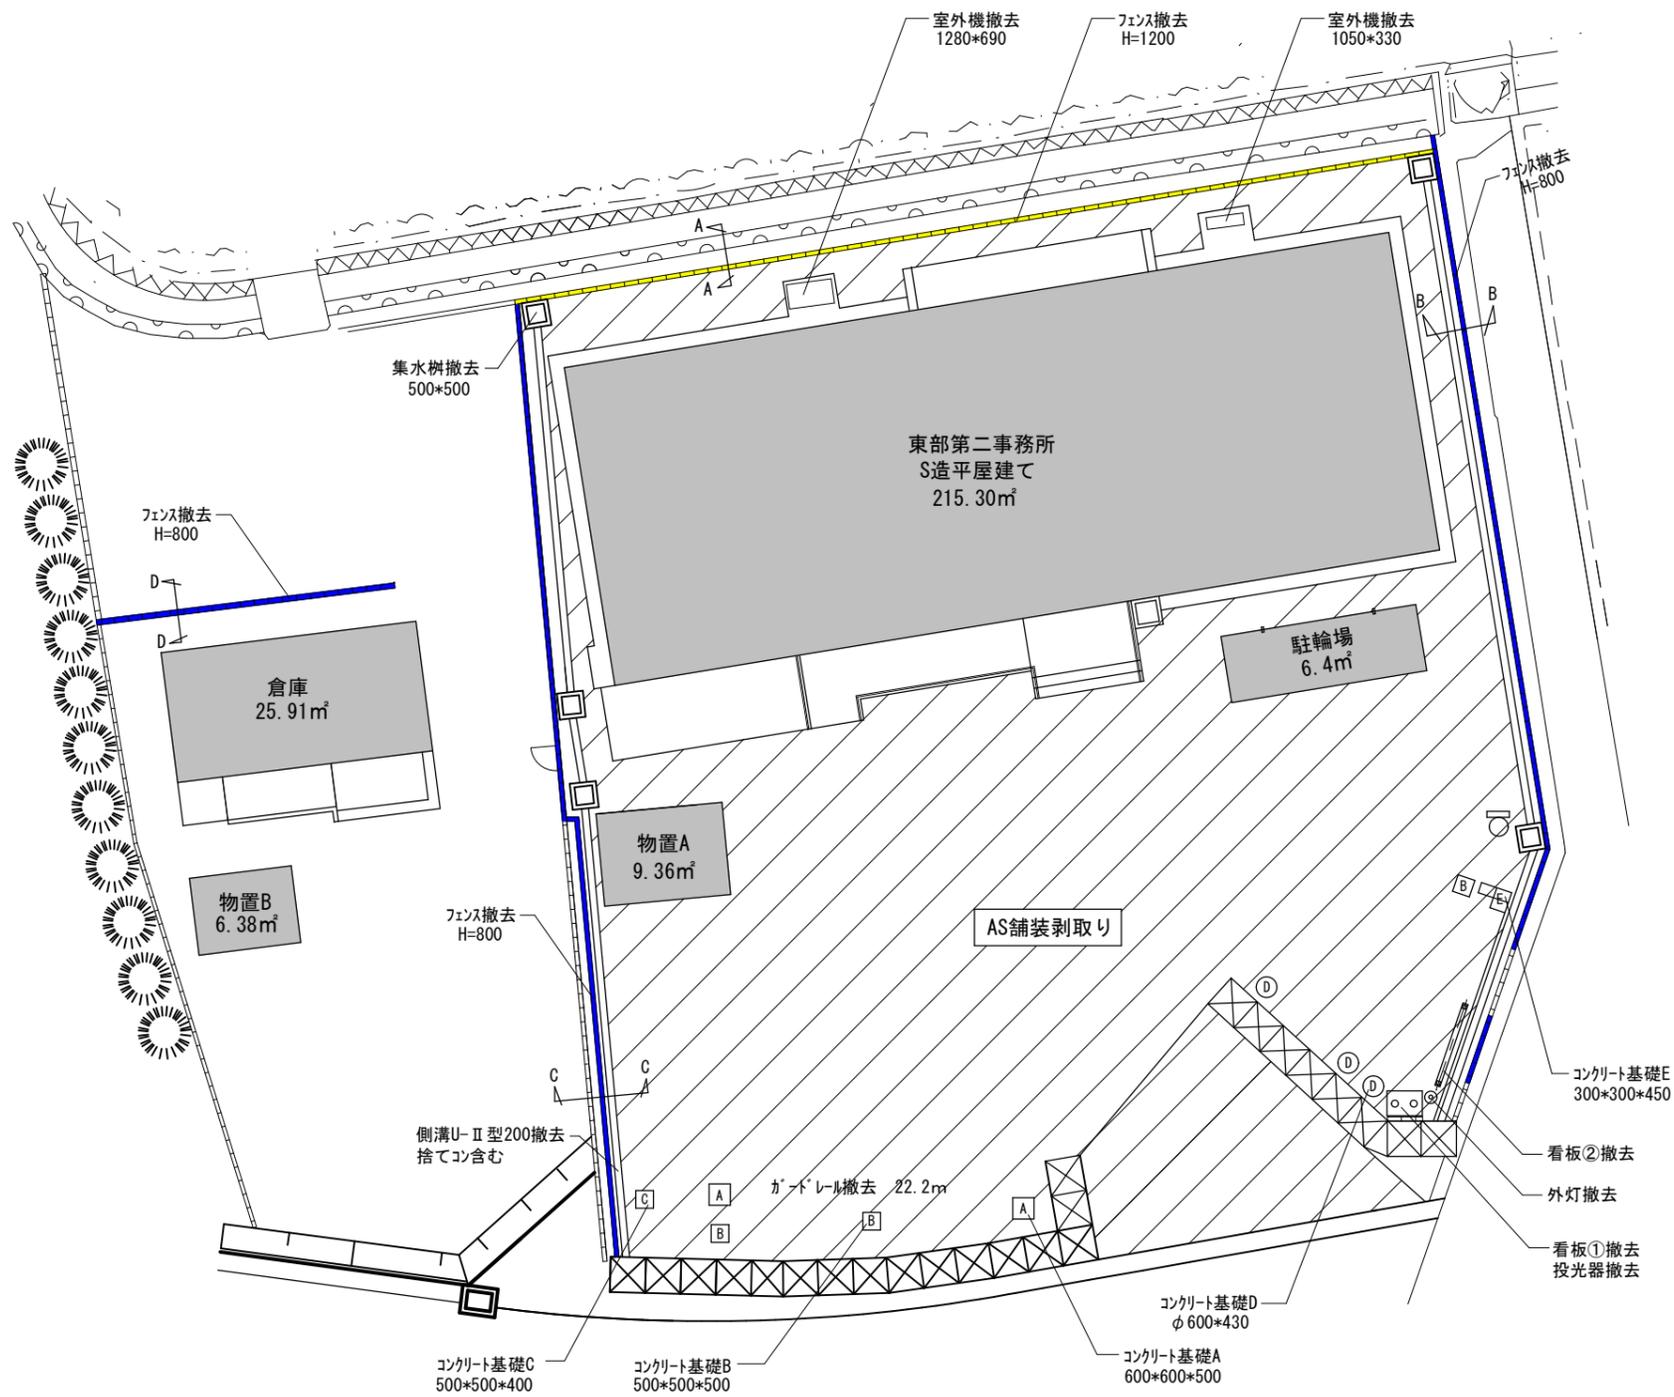


配置図 1/200

【付近見取図】

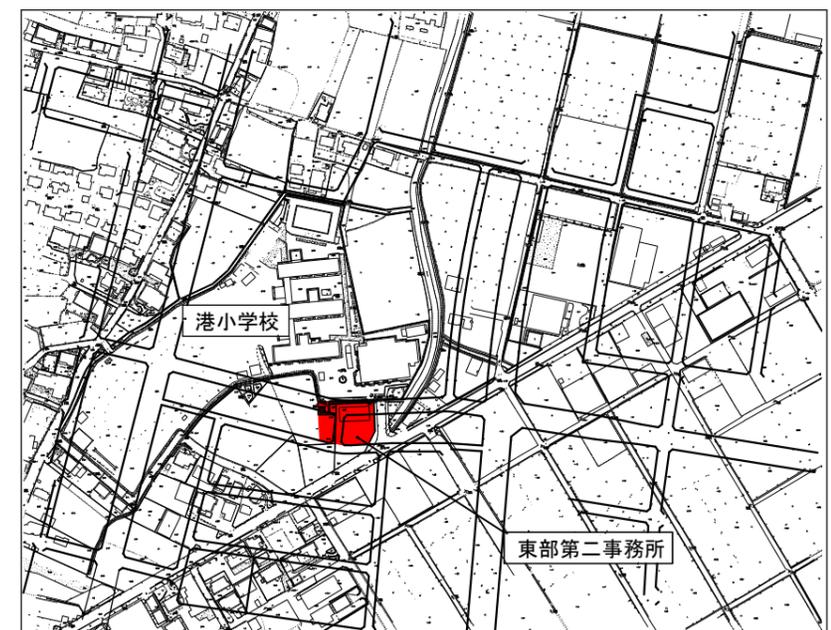


【解体概要】

解体項目	数量	単位
事務所解体（電・機含む）	1	式
倉庫解体（電含む）	1	式
物置A解体（基礎含む）	1	式
物置B解体（基礎含む）	1	式
駐輪場解体（基礎含む）	1	式
看板①解体（基礎含む）	1	式
看板②解体（基礎含む）	1	式
アスファルト舗装剥取り t=40	431	m ²
U字側溝撤去 U-II 200 へンチリフォーム	50.3	m
集水樹撤去 500*500 (カレシク含む)	5	箇所
フェンス撤去 H=800 (支柱切断含む)	52.1	m
フェンス撤去 H=800 (基礎含む)	8.5	m
フェンス撤去 H=1200 (支柱切断含む)	26.6	m
ガードレール基礎撤去 (A~E)	1.32	m ³
場内整地	786	m ²

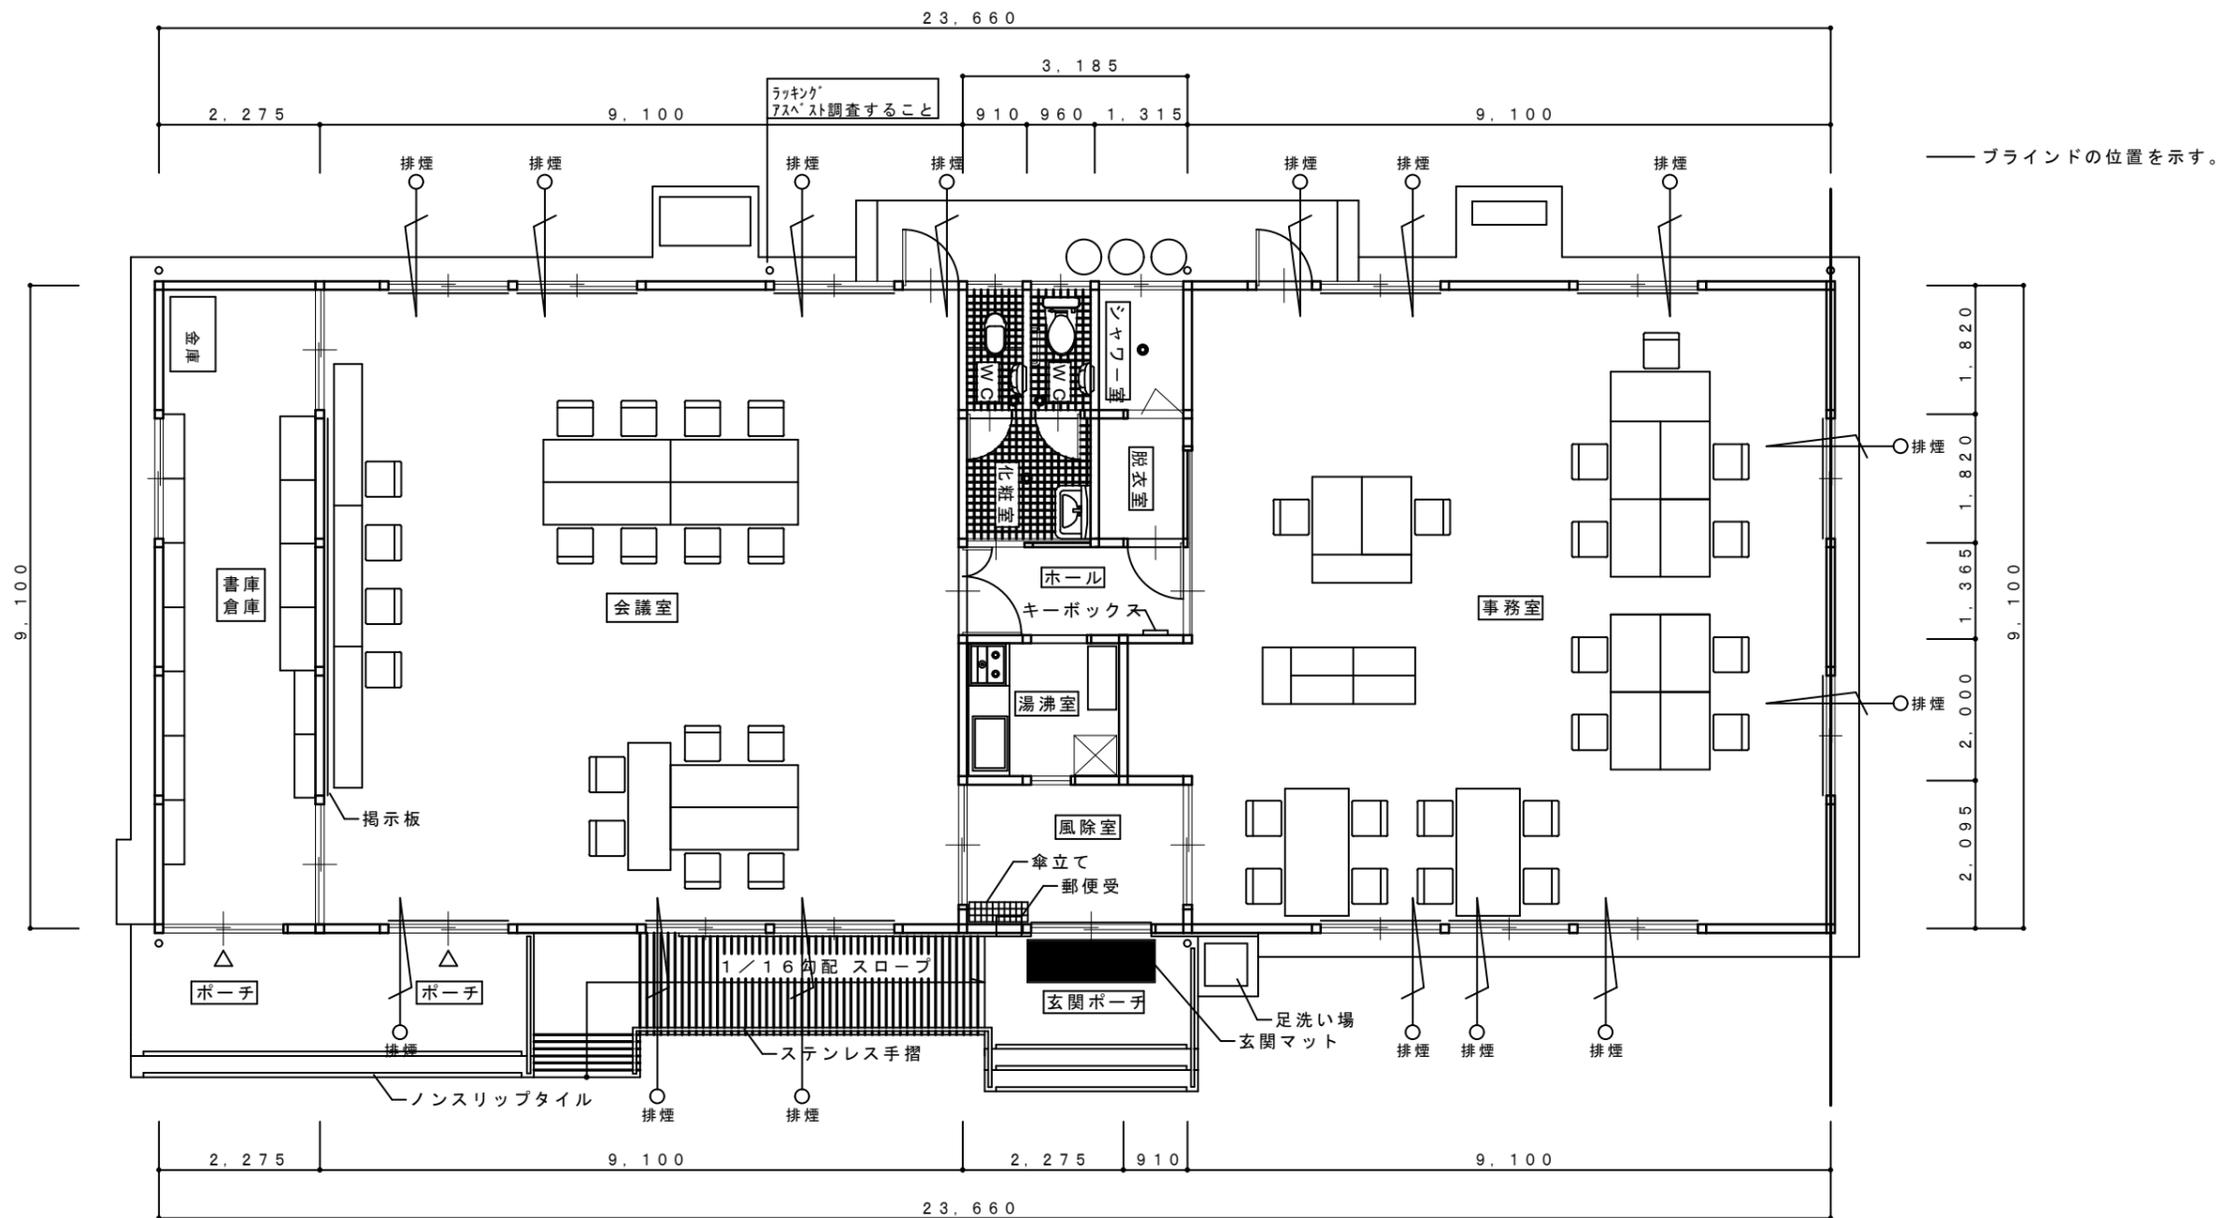


事務所平面図 S : 1 / 100


工事名称 東部第二土地区画整理事務所解体工事	課長 	補佐 	係長 	製図 	図面番号
図面名称 平面図 (事務所)	縮尺 1/100 (A3)				
A-3					

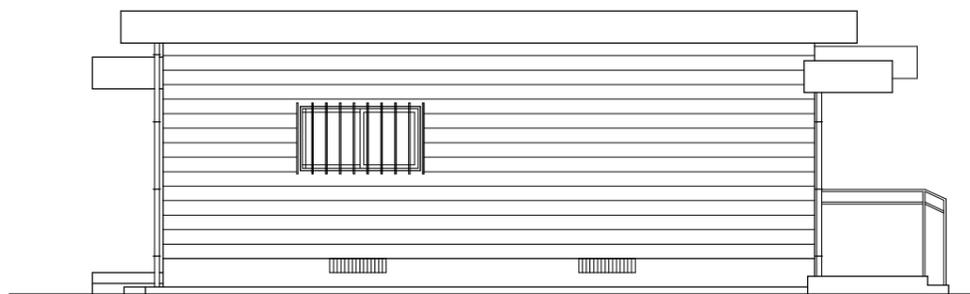


西立面图 1/100

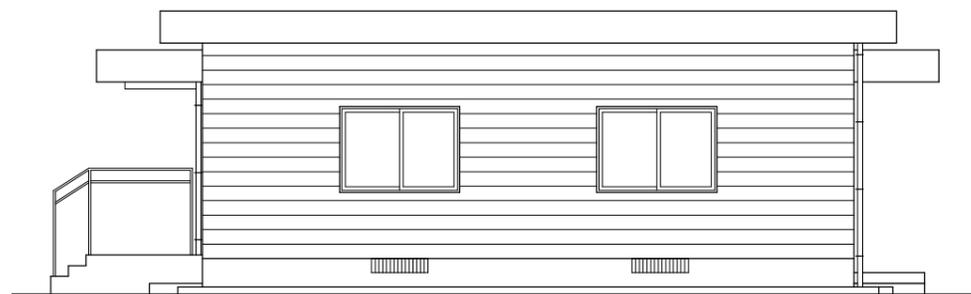

東立面图 1/100

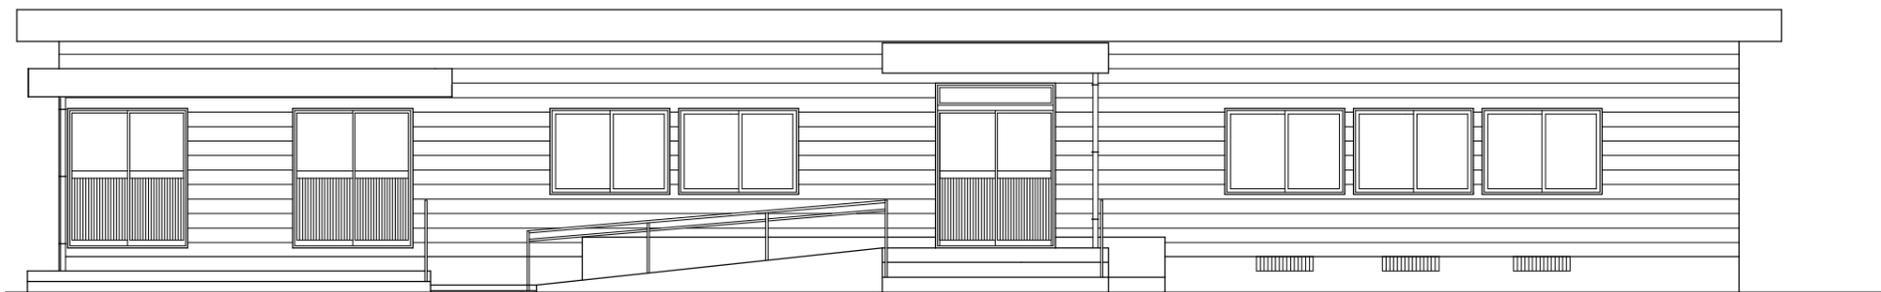

南立面图 1/100

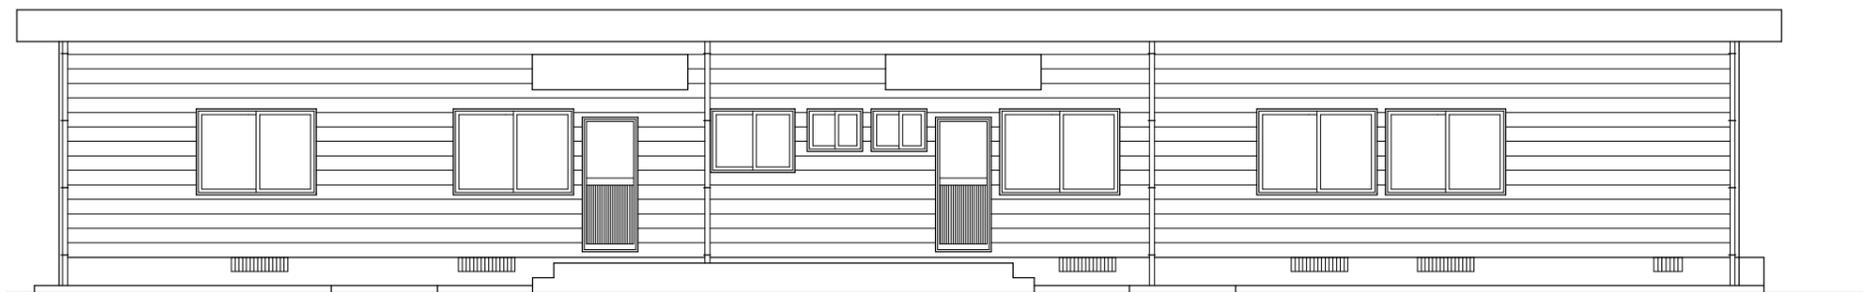


北立面图 1/100




宮崎市都市整備部市街地整備課

MIYAZAKI CITY

工事名称 東部第二土地区画整理事務所解体工事		課長	補佐	係長	製図	図面番号
図面名称 立面图(事務所)		縮尺 1/100 (A3)				A-4

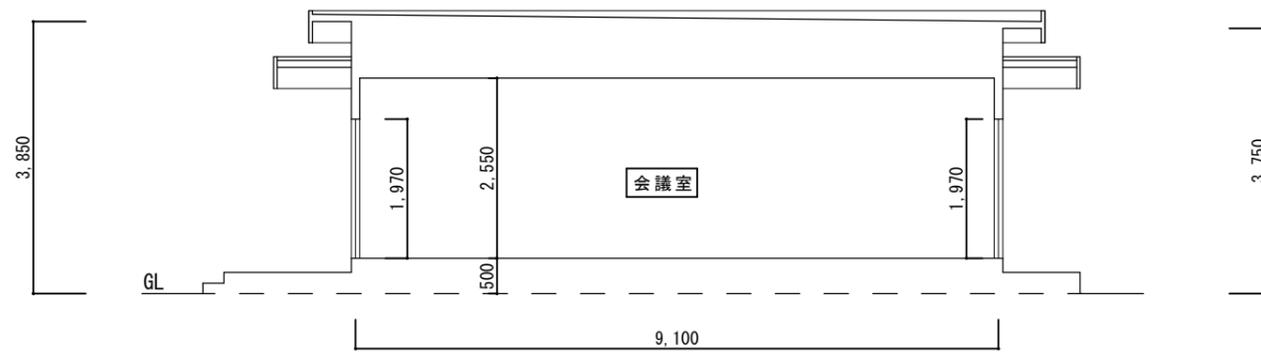


断面図 1/100

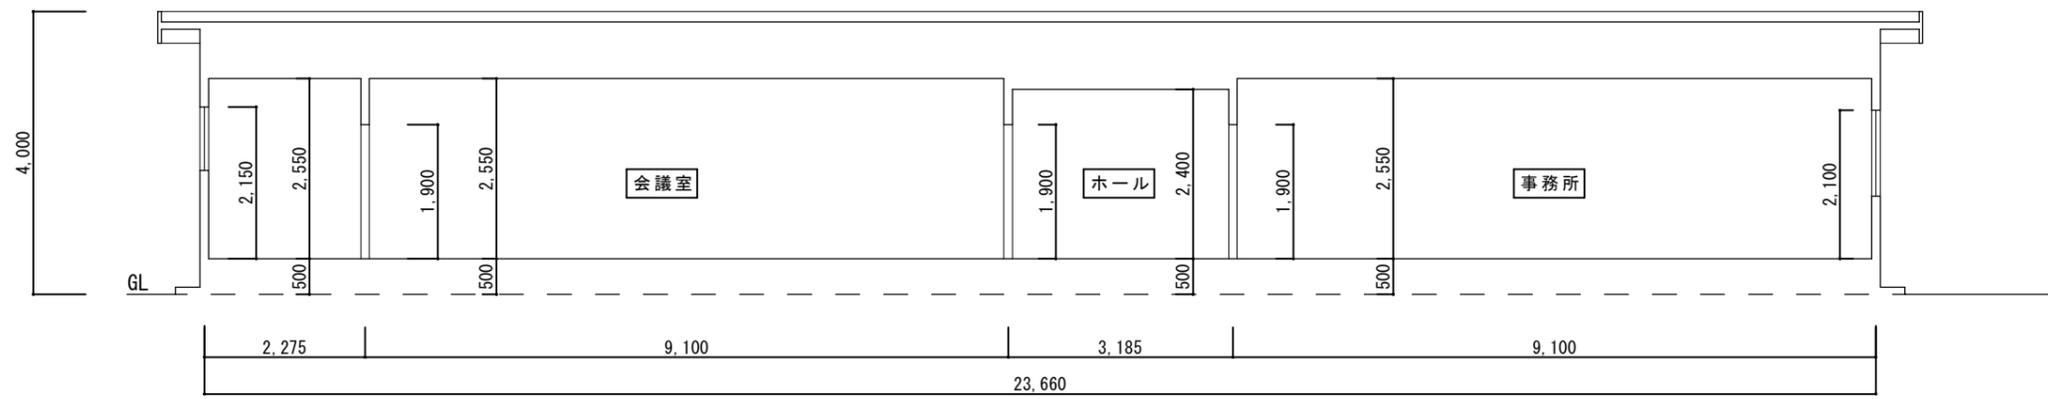

断面図 1/100









工事名称 東部第二土地区画整理事務所解体工事		課長	補佐	係長	製図	図面番号 A-5
図面名称 断面図 (事務所)	縮尺 1/100 (A3)					

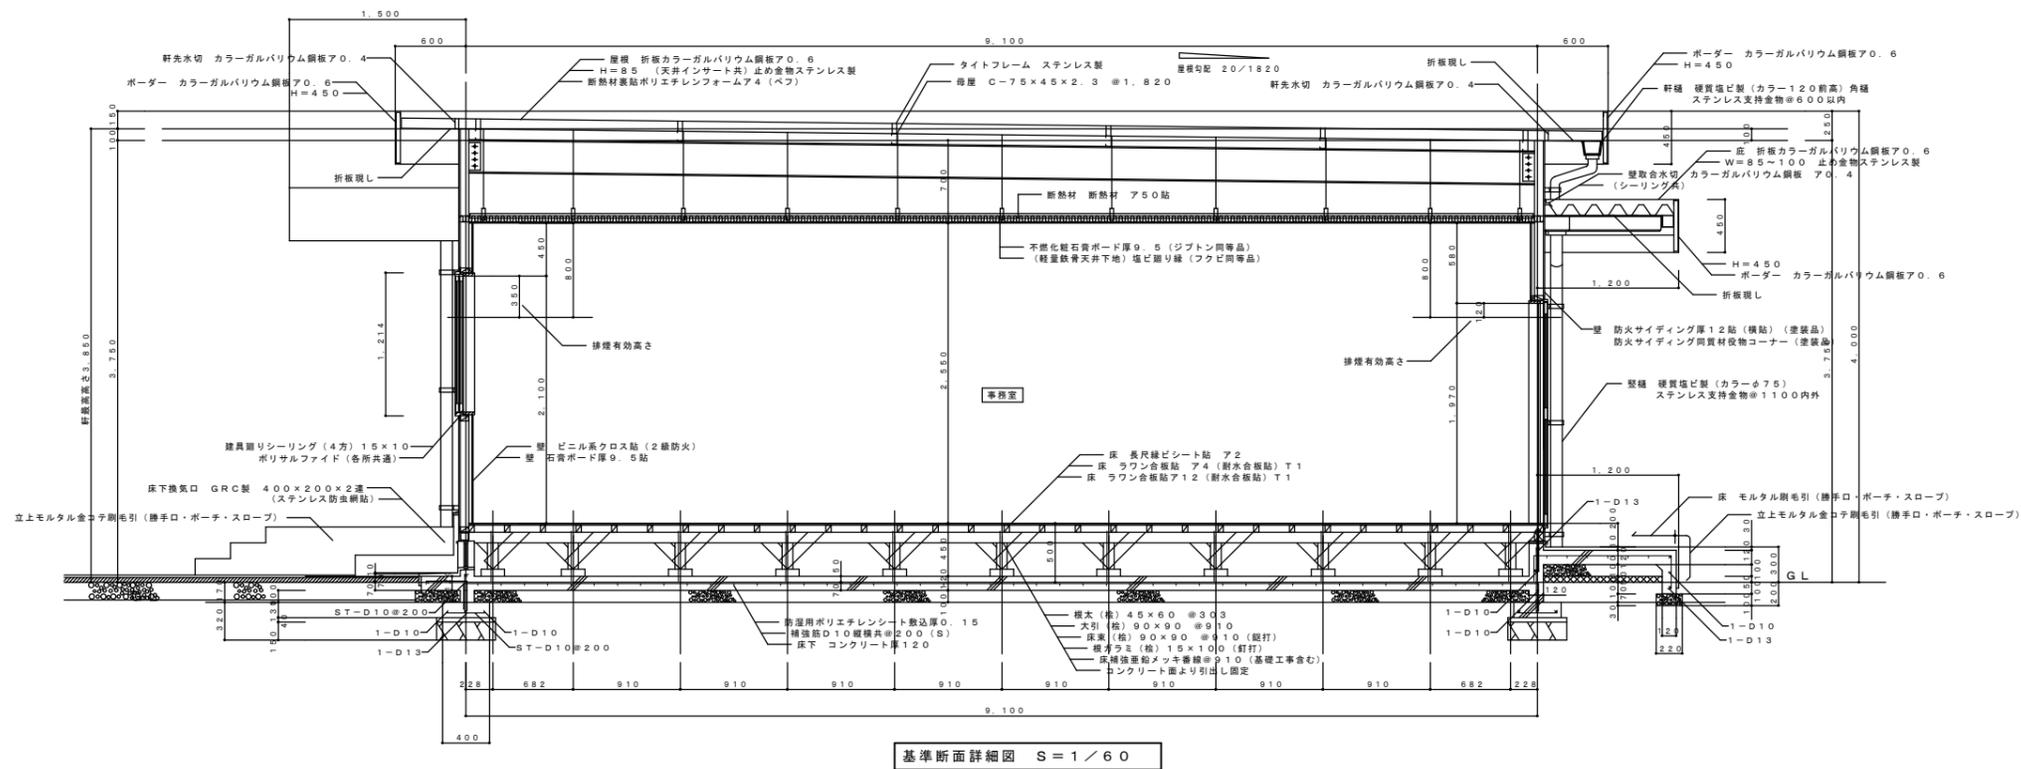

宮崎市都市整備部市街地整備課

工事名称 東部第二土地区画整理事務所解体工事	課長 	補佐 	係長 	製図 	図面番号
図面名称 断面詳細図(事務所)	縮尺 1/60 (A-3)				
A-6					

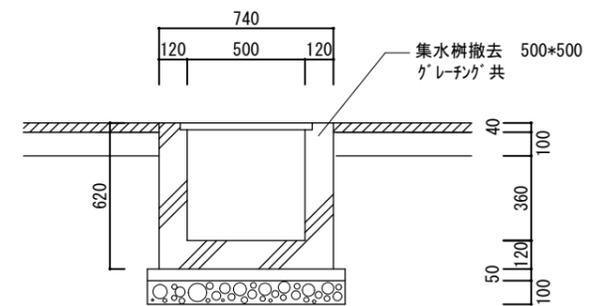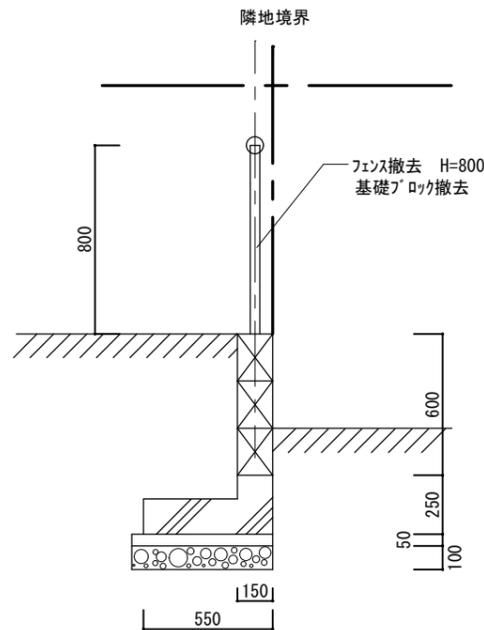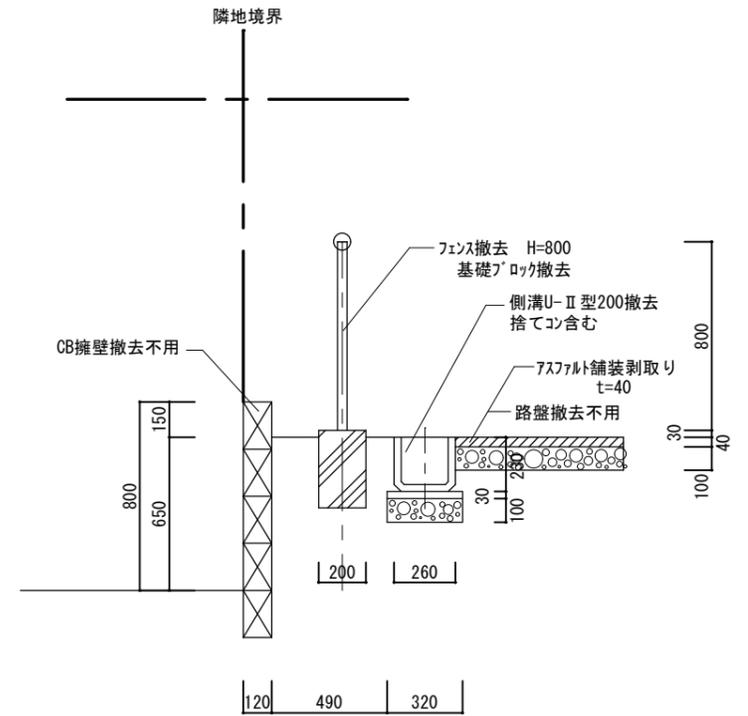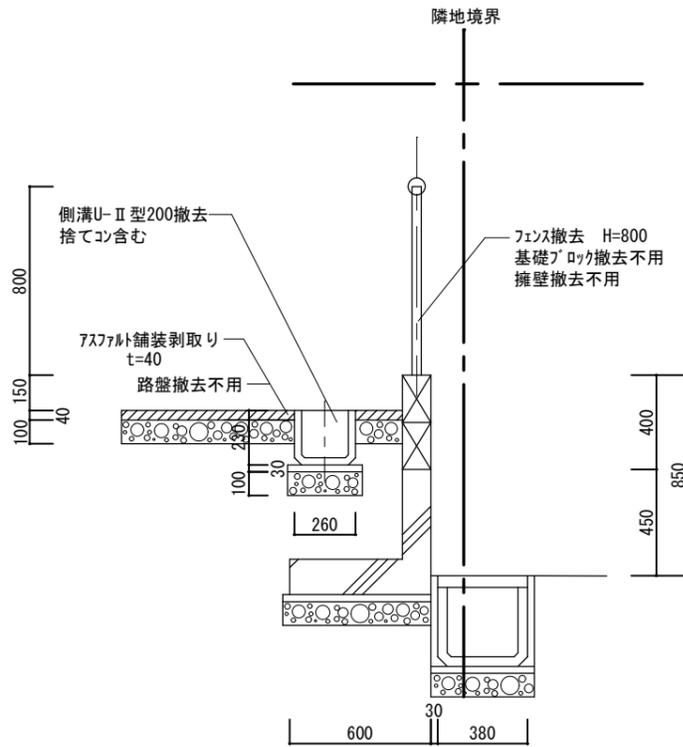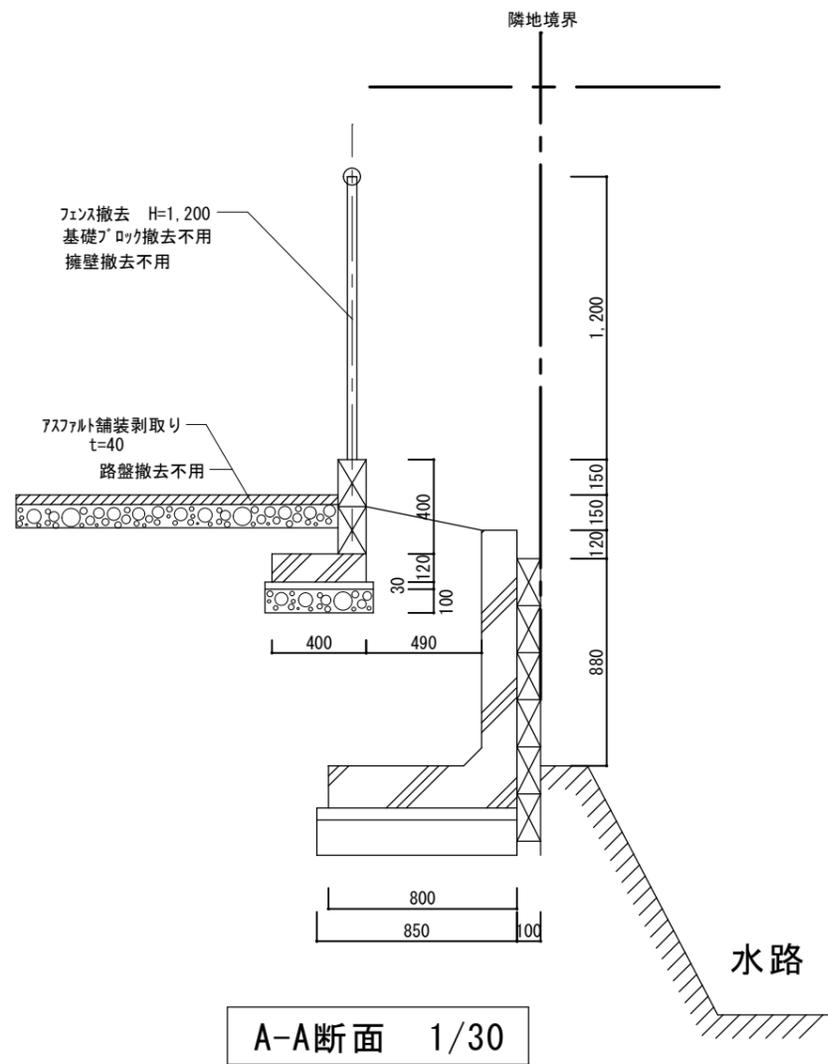

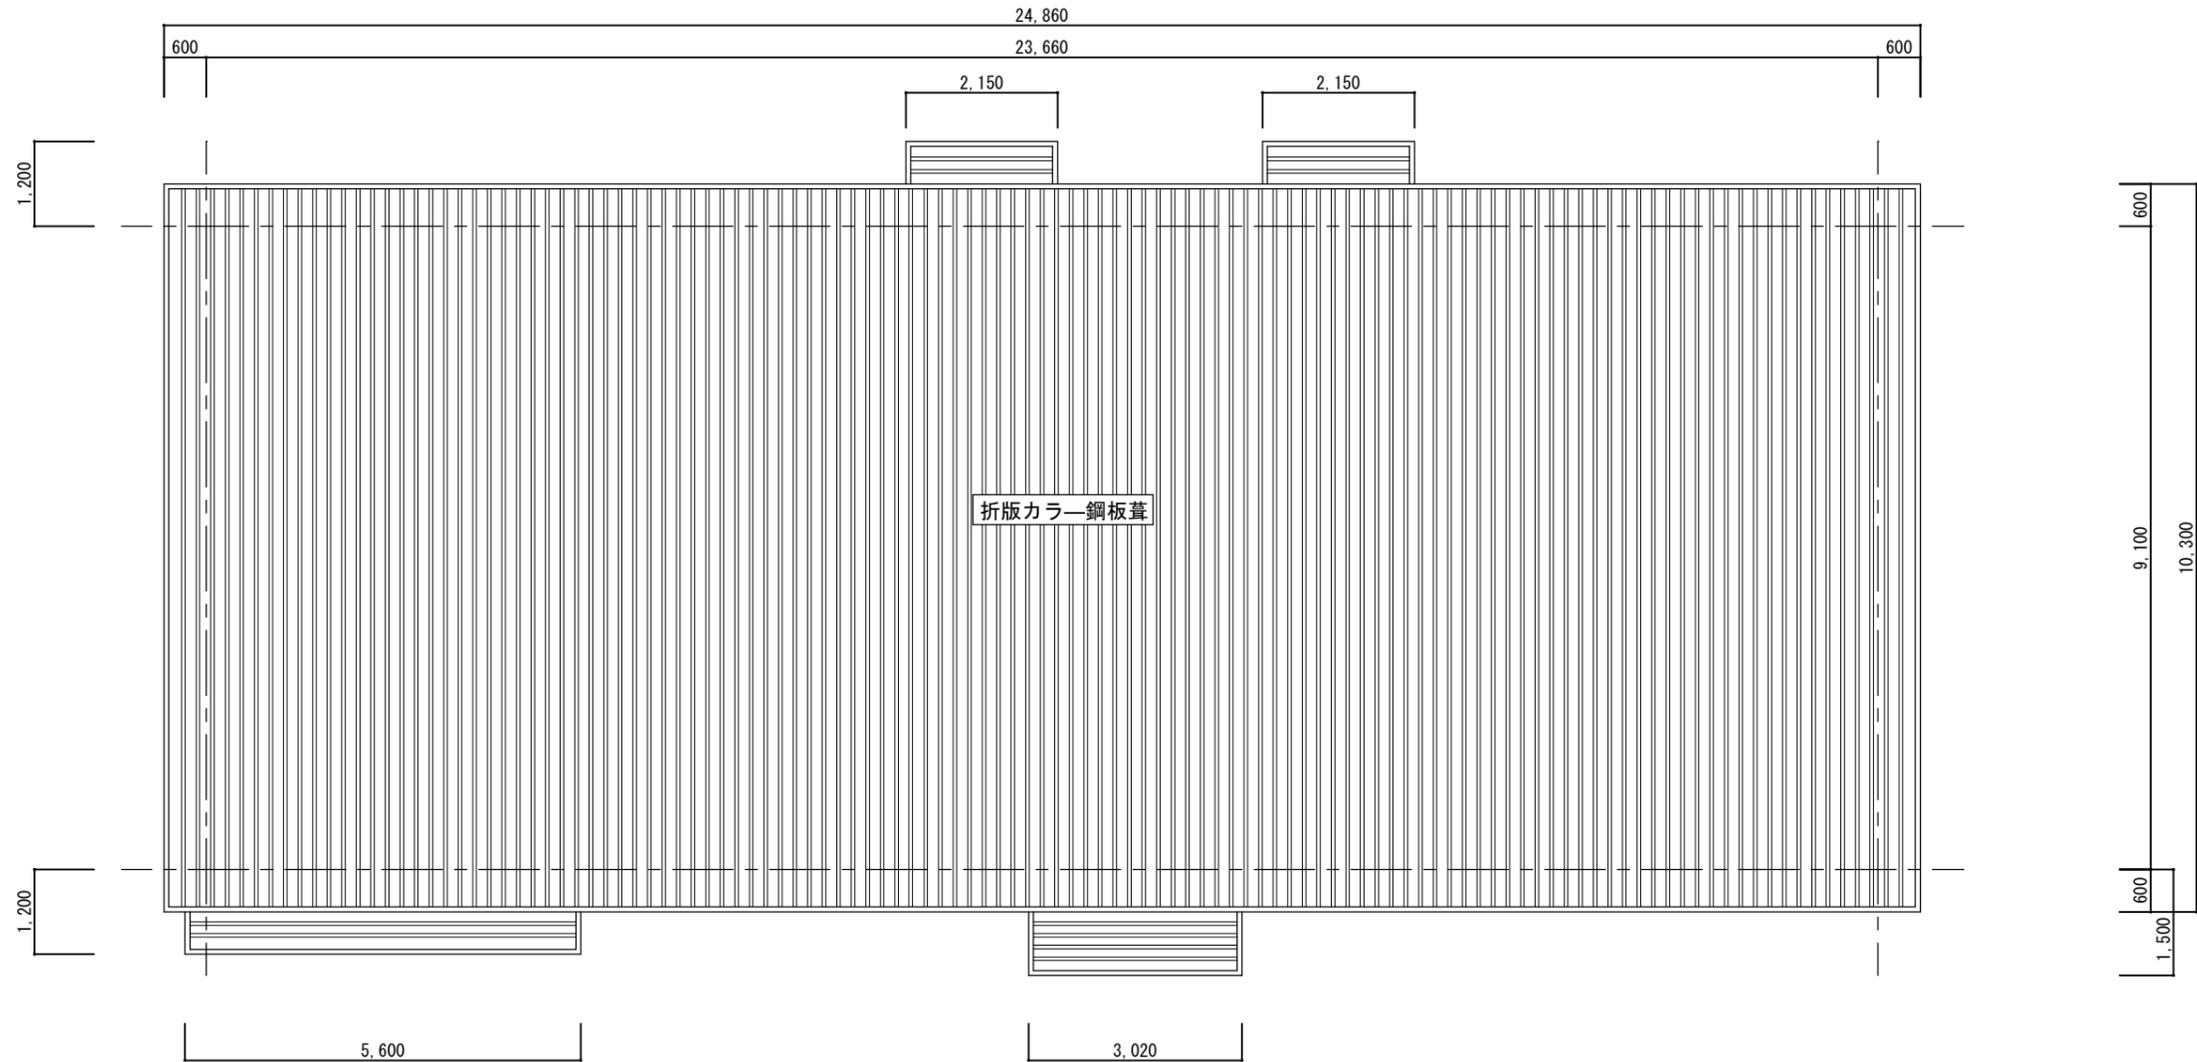


屋根伏図 1/100




宮崎市都市整備部市街地整備課

工事名称 東部第二土地区画整理事務所解体工事	課長	補佐	係長	製図	図面番号
図面名称 屋根伏図(事務所)	縮尺 1/100 (A3)				A-8

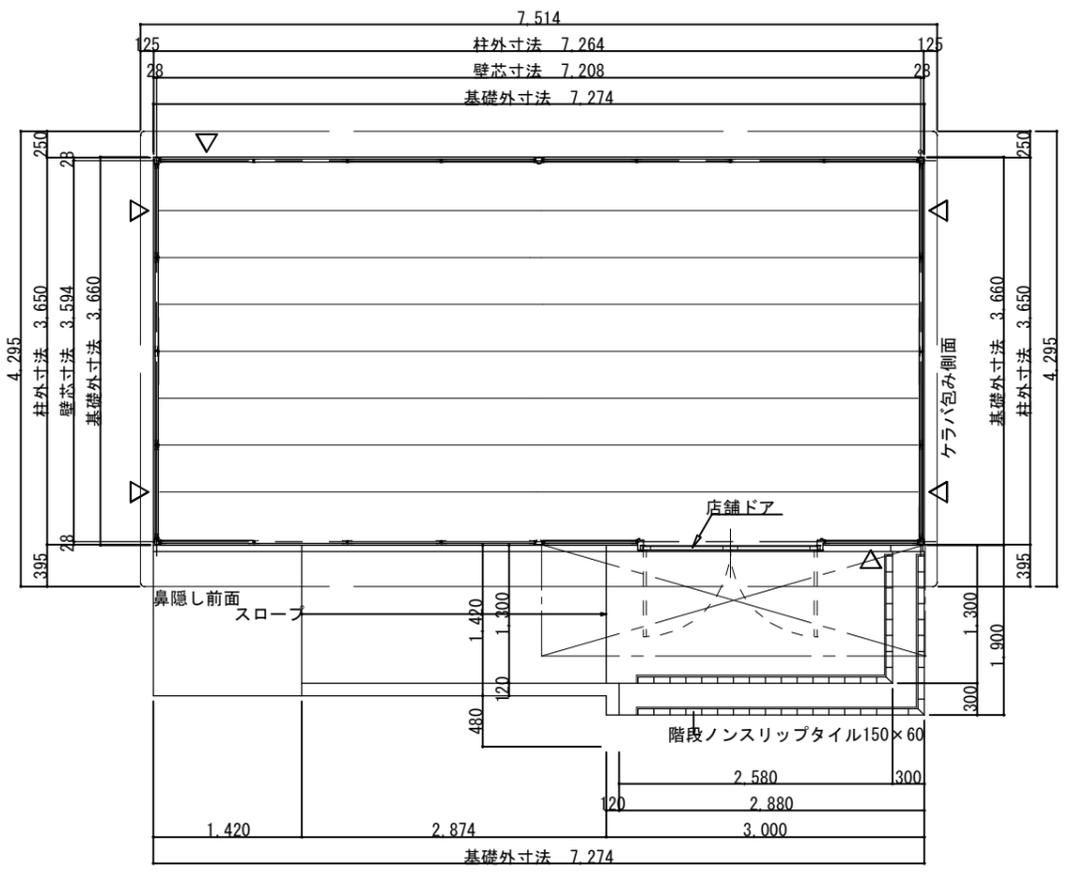


床面積：7.208×3.594=25.91㎡
 建築面積：7.208×3.594=25.91㎡



平面図 (S=1/50) ▽印はブレースパネルを示す。
 間口 2枚
 奥行 4枚

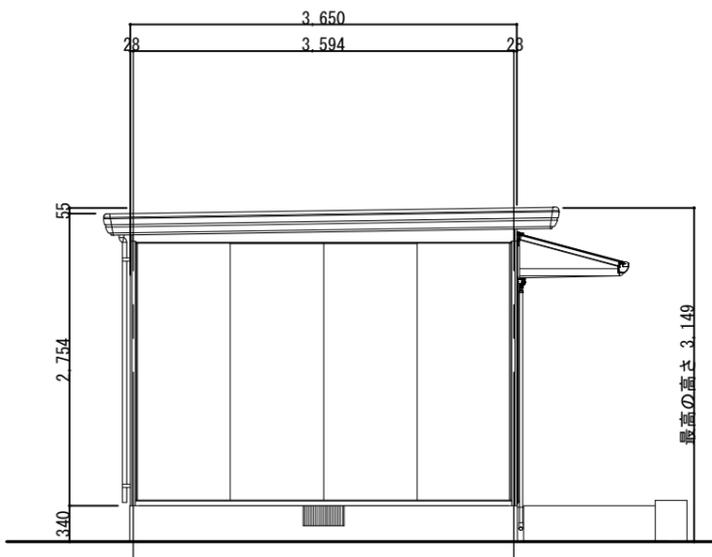

側面立面図 (S=1/50)

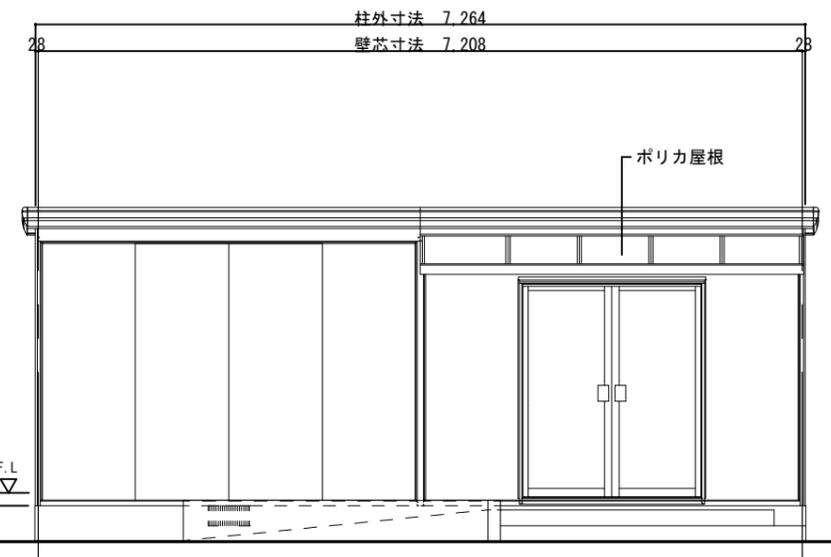

正面立面図 (S=1/50)

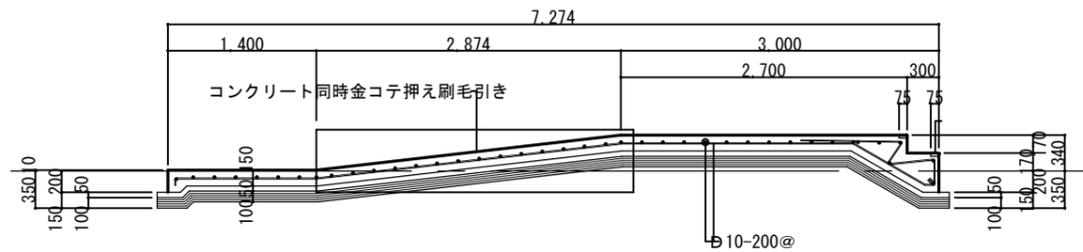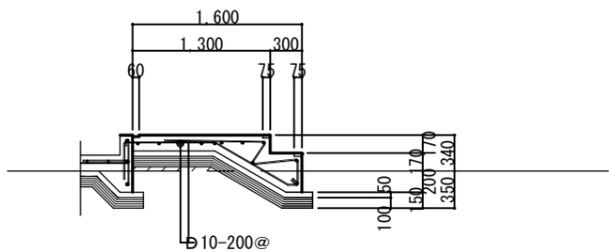

構造耐力上主要な部分の部材

部材表	形状	板厚	使用材料	有効幅長比
隅柱	46 x 46	1.0+1.2mm	塗装溶融亜鉛めっき鋼板	135
中柱	60 x 46	1.0+1.6mm	塗装溶融亜鉛めっき鋼板	155
上枠前	225 x 41	1.0mm	塗装溶融亜鉛めっき鋼板	-
上枠後	170 x 41	1.2mm	塗装溶融亜鉛めっき鋼板	-
上枠左右	170 x 41	1.0mm	塗装溶融亜鉛めっき鋼板	-
梁	166.5 x 24	2.3mm	塗装溶融亜鉛めっき鋼板	-
ブレース	166.5 x 24	7.0C	一般構造用圧延鋼材	-
ターンバックル	-	-	建築用ターンバックル鋼	-
アンカープレート	-	4.5mm	一般構造用圧延鋼材	-

構造耐力上主要な部分以外の部材

部材表	形状	板厚	使用材料
屋根	ヨドルフ88 4mm発泡ポリエチレン貼り	0.5mm	塗装溶融55%アルミニウム-亜鉛合金めっき鋼板
下枠	77 x 55	1.0mm	塗装溶融亜鉛めっき鋼板
大引	55 x 60	1.2mm	塗装溶融亜鉛めっき鋼板
根太	43 x 30	-	南洋材 (アビトン)
床	-	12mm	化粧合板 構造用合板12mm捨て張
壁 (内壁)	-	-	繊維板
壁 (芯材)	-	32mm	発泡ポリウレタンフォーム
壁 (外壁)	-	-	塗装溶融亜鉛めっき鋼板
(隅柱)	44 x 27	1.2mm	溶融亜鉛めっき鋼板
鼻隠し・トイ	-	0.6mm	塗装溶融亜鉛めっき鋼板
鼻隠しコーナー	-	-	< ASA樹脂 >
軒天	-	0.4mm	塗装溶融亜鉛めっき鋼板
天井	-	15mm	ロックウール吸音板
壁トイ	60C	-	塩ビ樹脂
店舗ドア	-	-	アルミサッシ

