



東部第二土地区画整理事務所解体工事

図面番号	図面名称	縮尺	備考
A-1	表紙	NON	
A-2	付近見取図・配置図・解体概要	1/200 (A-3)	
A-3	平面図 (事務所)	1/100 (A-3)	
A-4	立面図 (事務所)	1/100 (A-3)	
A-5	断面図 (事務所)	1/100 (A-3)	
A-6	断面詳細図 (事務所)	1/60 (A-3)	
A-7	A-A~D-D断面図・集水柵	1/30 (A-3)	
A-8	屋根伏図 (事務所)	1/100 (A-3)	
A-9	平面図・立面図・断面図 (倉庫)	NON	参考図

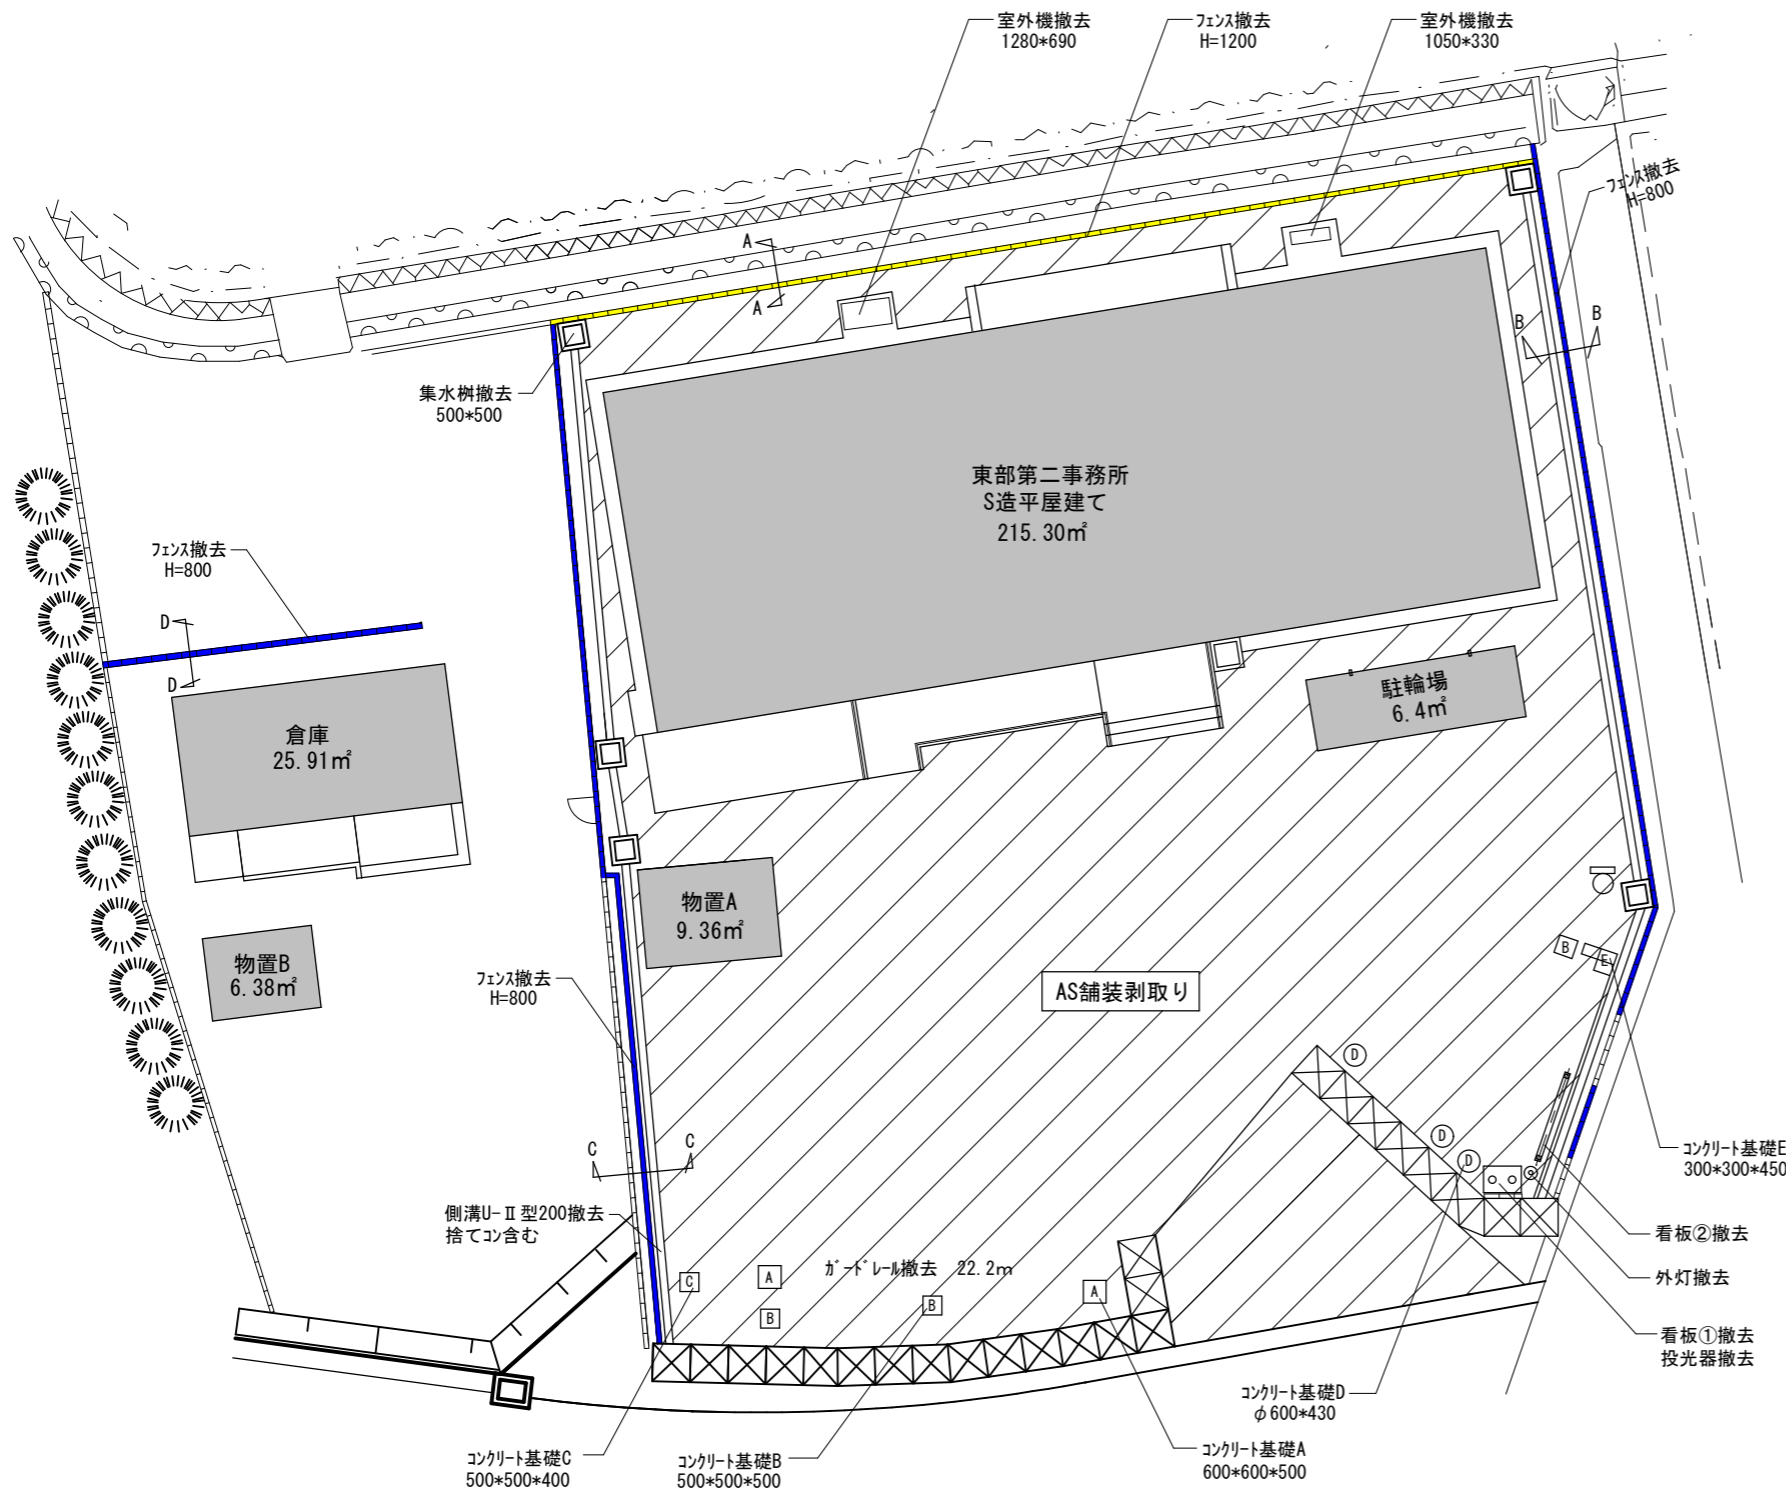


配置図 1/200

【付近見取図】

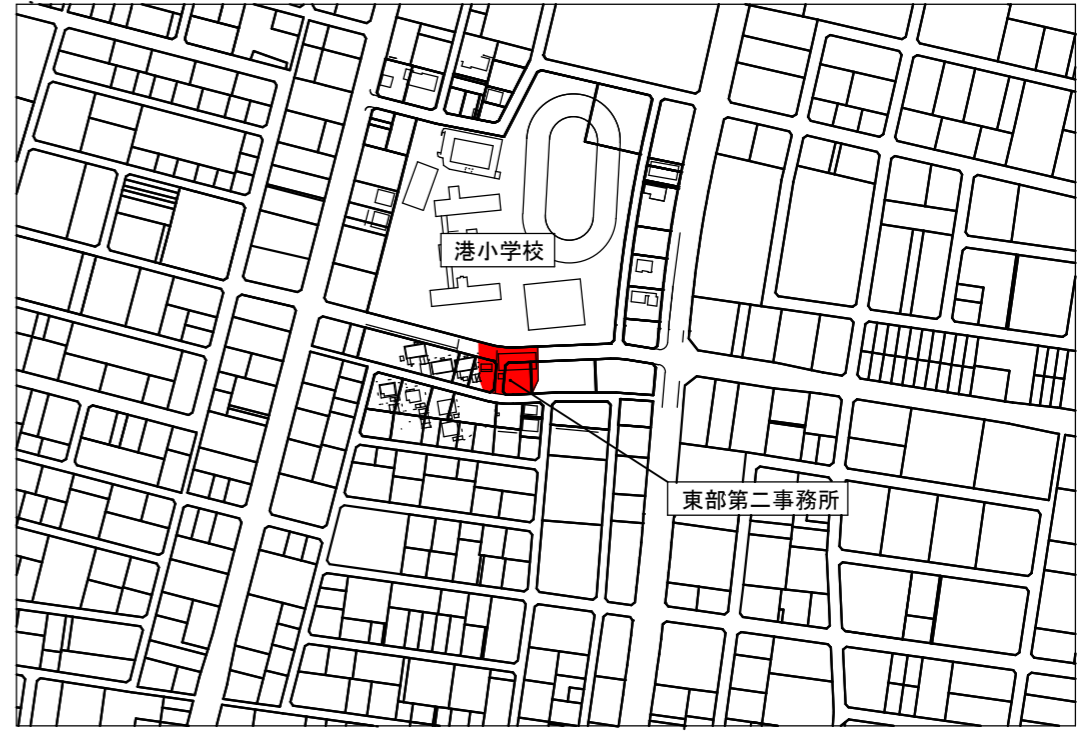


【解体概要】

解体項目	数量	単位
事務所解体 (電・機含む)	1	式
倉庫解体 (電含む)	1	式
物置A解体 (基礎含む)	1	式
物置B解体 (基礎含む)	1	式
駐輪場解体 (基礎含む)	1	式
看板①解体 (基礎含む)	1	式
看板②解体 (基礎含む)	1	式
アスファルト舗装剥取り t=40	431	m ²
U字側溝撤去 U-II 200 ベンチリフォーム	50.3	m
集水桝撤去 500*500 (グレーチング含む)	5	箇所
フェンス撤去 H=800 (支柱切断含む)	52.1	m
フェンス撤去 H=800 (基礎含む)	8.5	m
フェンス撤去 H=1200 (支柱切断含む)	26.6	m
ガードレール基礎撤去 (A~E)	1.32	m ³
場内整地	786	m ²

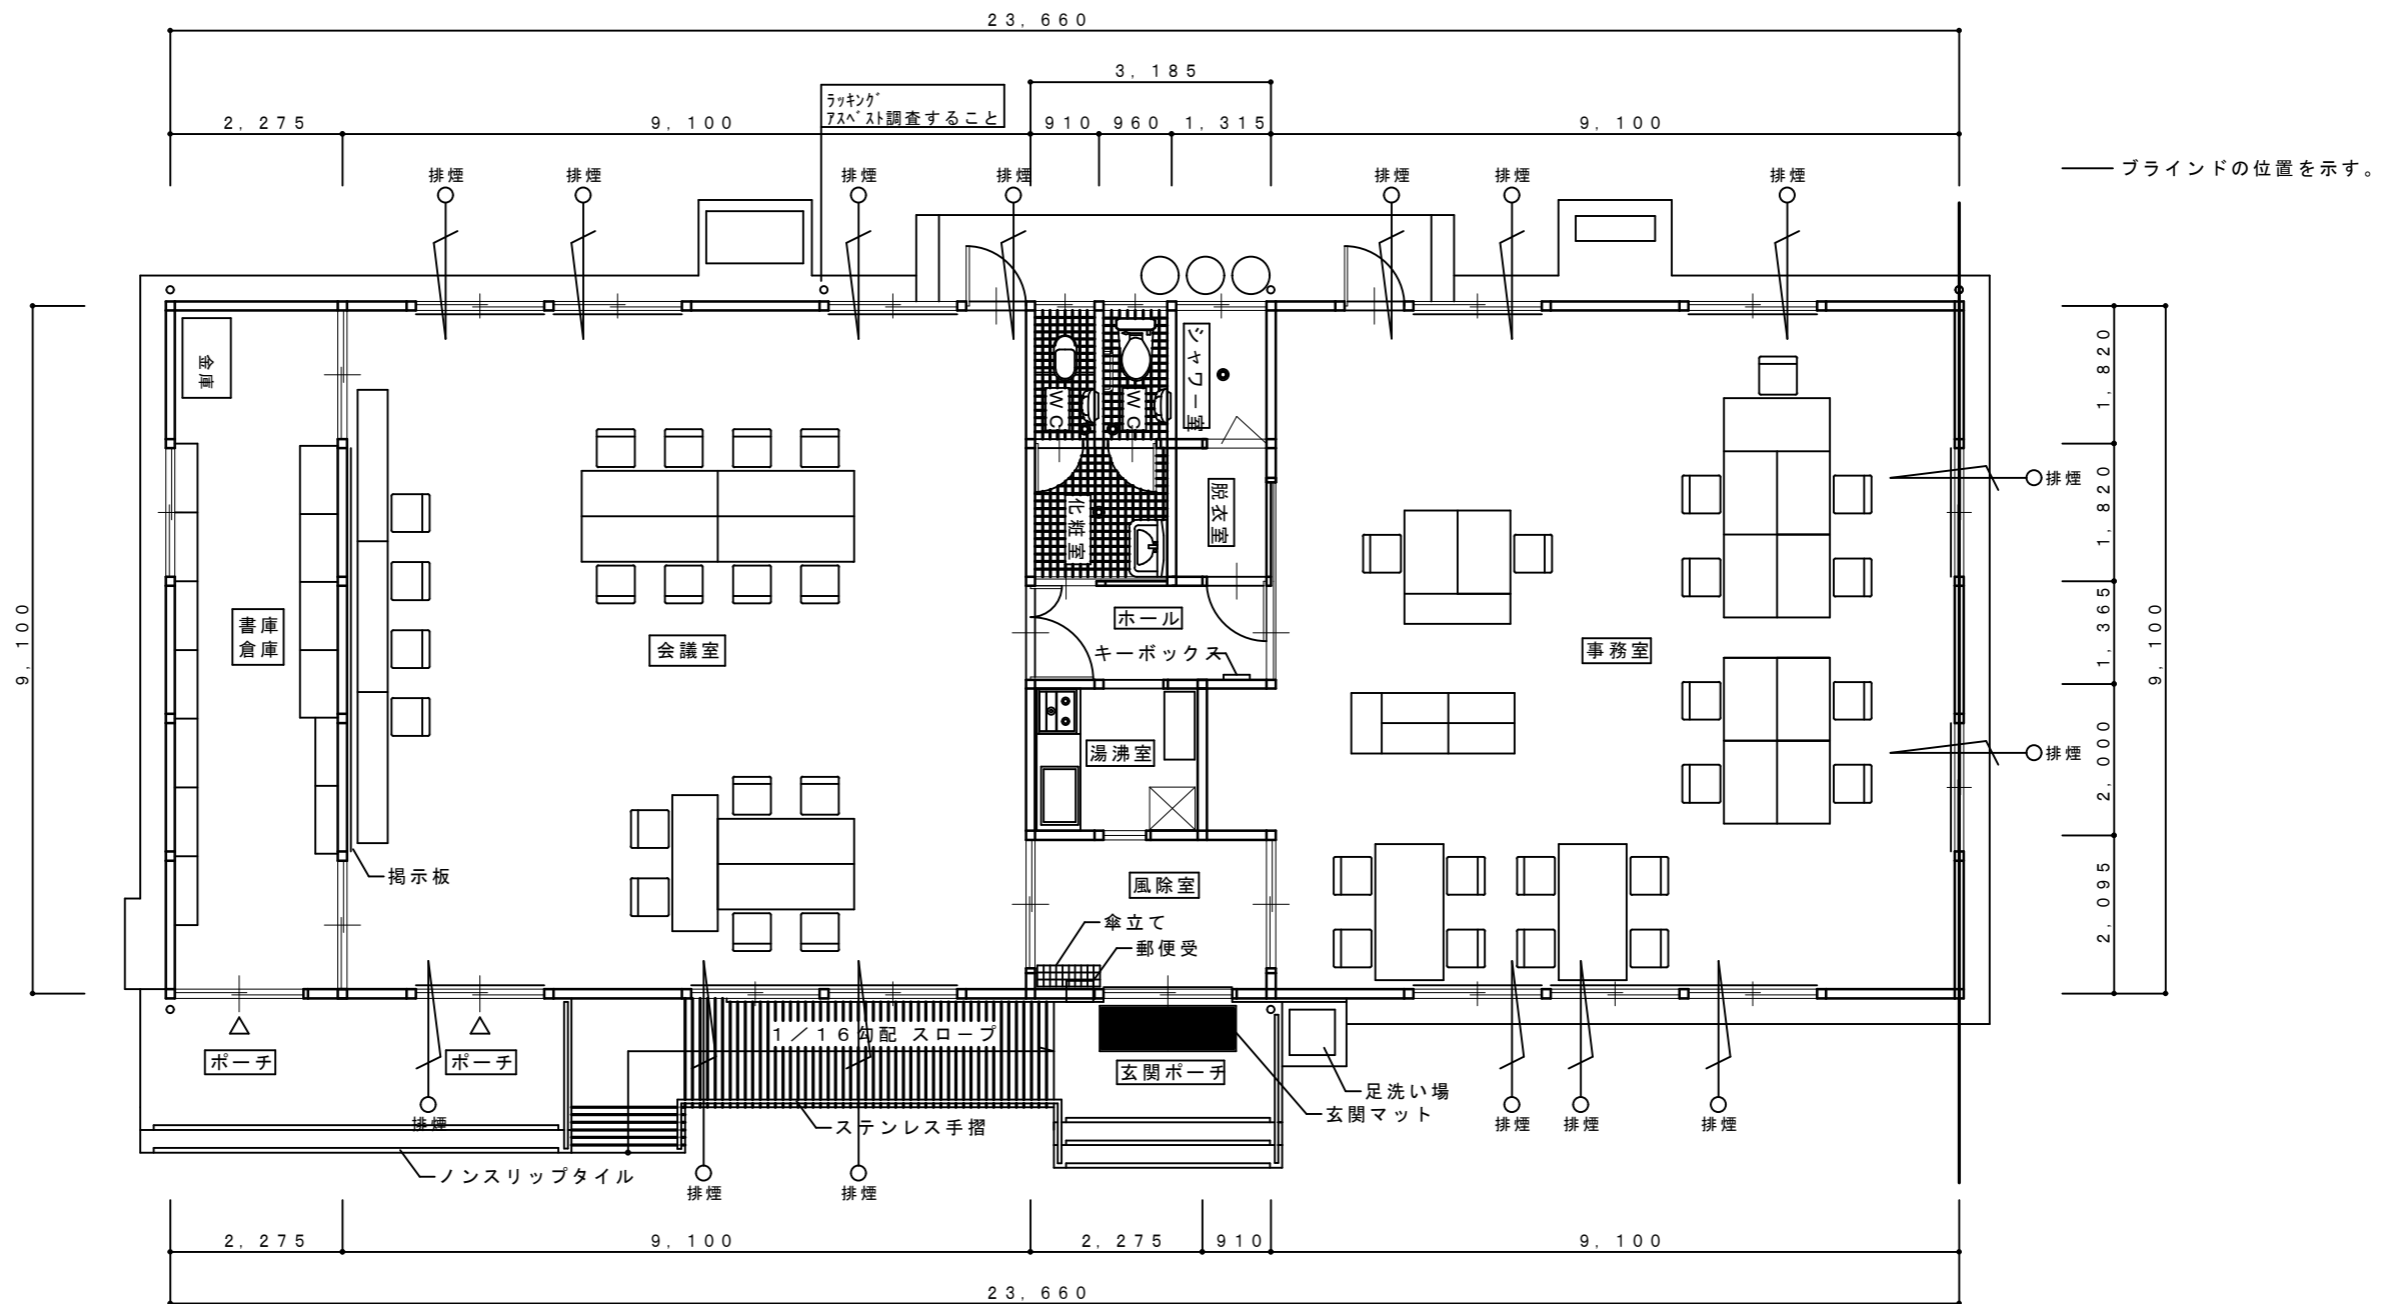


事務所平面図 S : 1 / 100


工事名称 東部第二土地区画整理事務所解体工事	課長 	補佐 	係長 	製図 	図面番号
図面名称 平面図 (事務所)	縮尺 1/100 (A3)				
A-3					

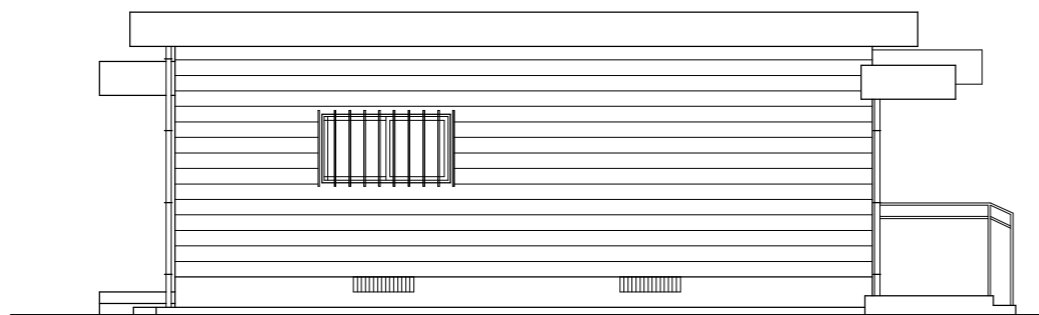


西立面図 1/100

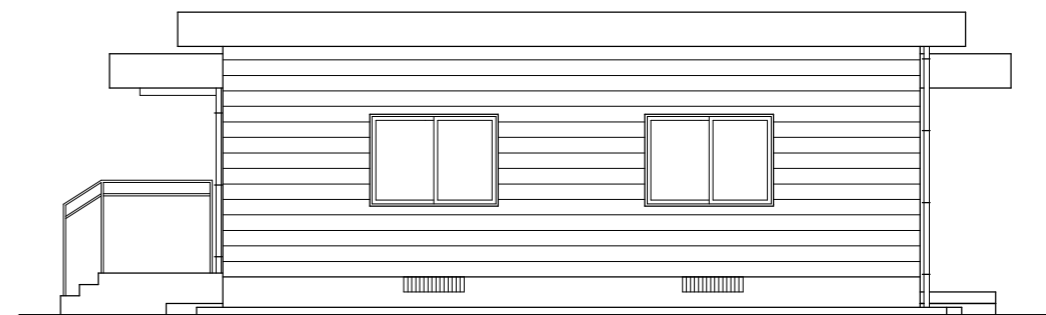

東立面図 1/100

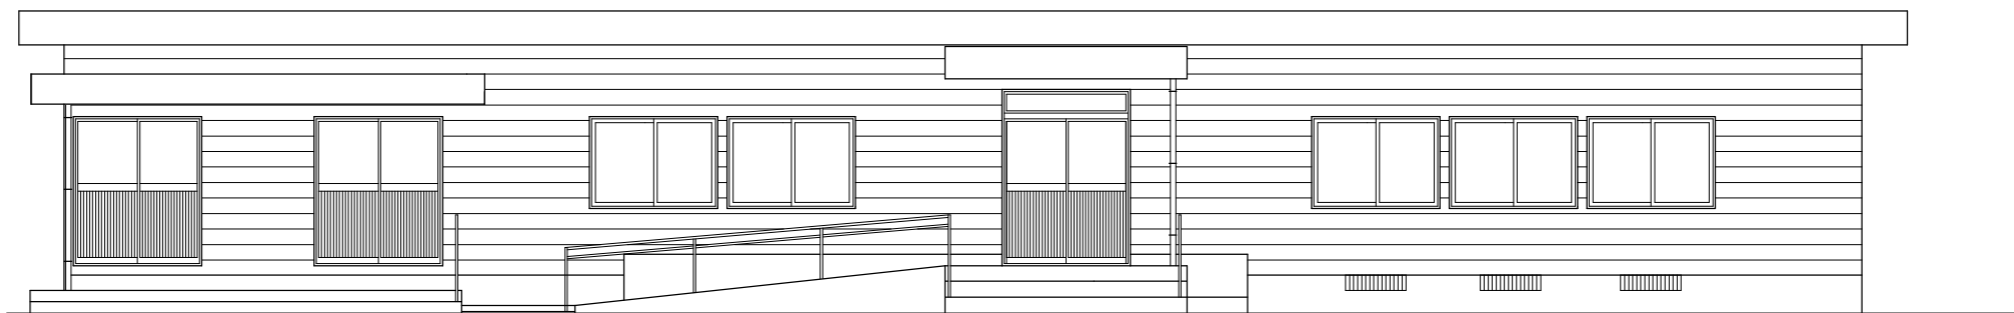

南立面図 1/100

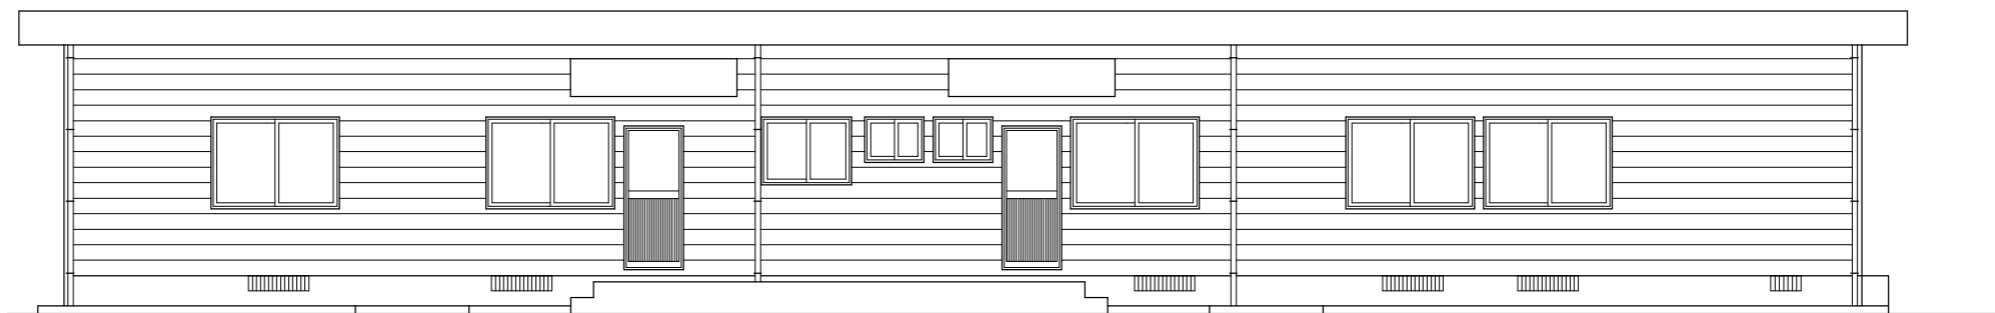


北立面図 1/100




宮崎市都市整備部市街地整備課

MIYAZAKI CITY

工事名称 東部第二土地区画整理事務所解体工事		課長	補佐	係長	製図	図面番号
図面名称 立面図(事務所)	縮尺 1/100 (A3)					A-4

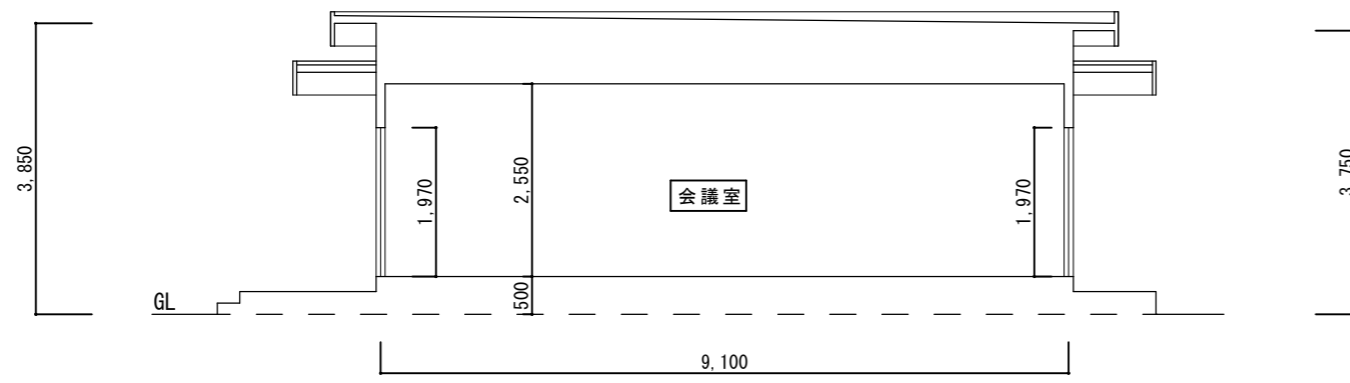

断面図 1/100

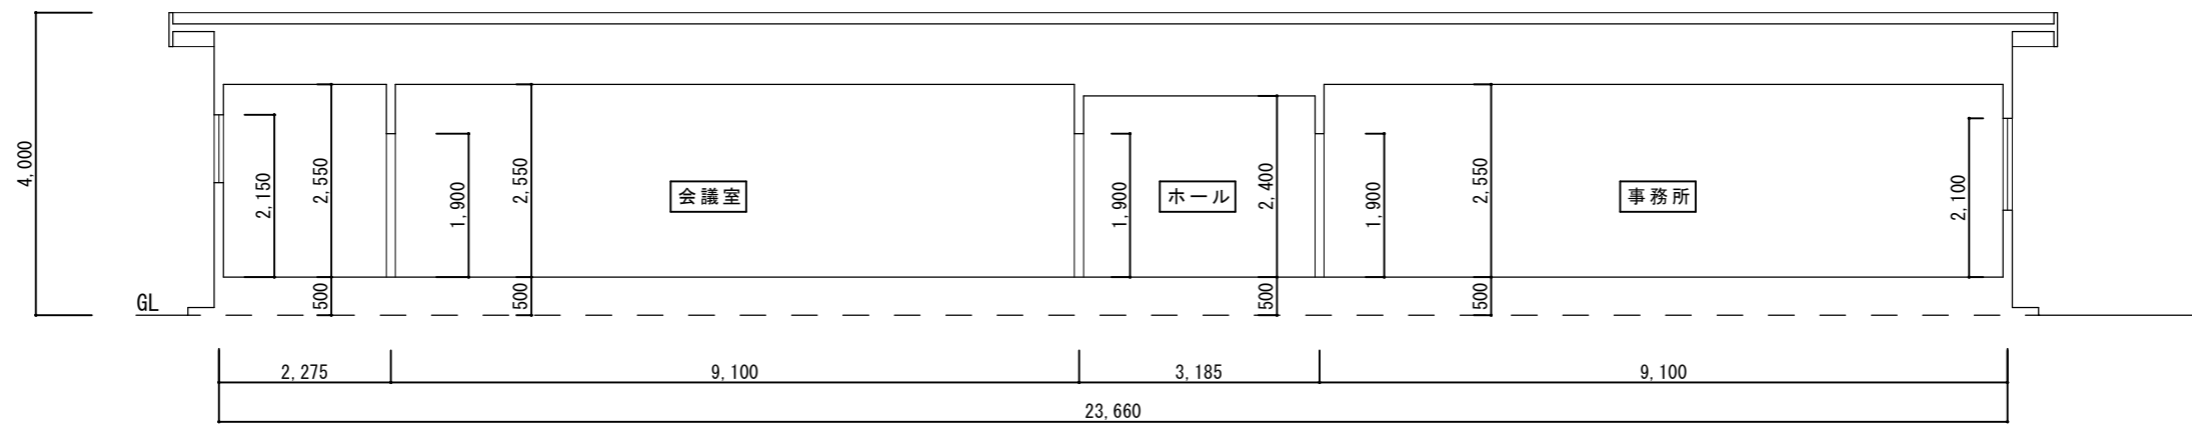


断面図 1/100








宮崎市都市整備部市街地整備課


工事名称 東部第二土地区画整理事務所解体工事		課長	補佐	係長	製図	図面番号
図面名称 断面図 (事務所)		縮尺		1/100 (A3)		A-5

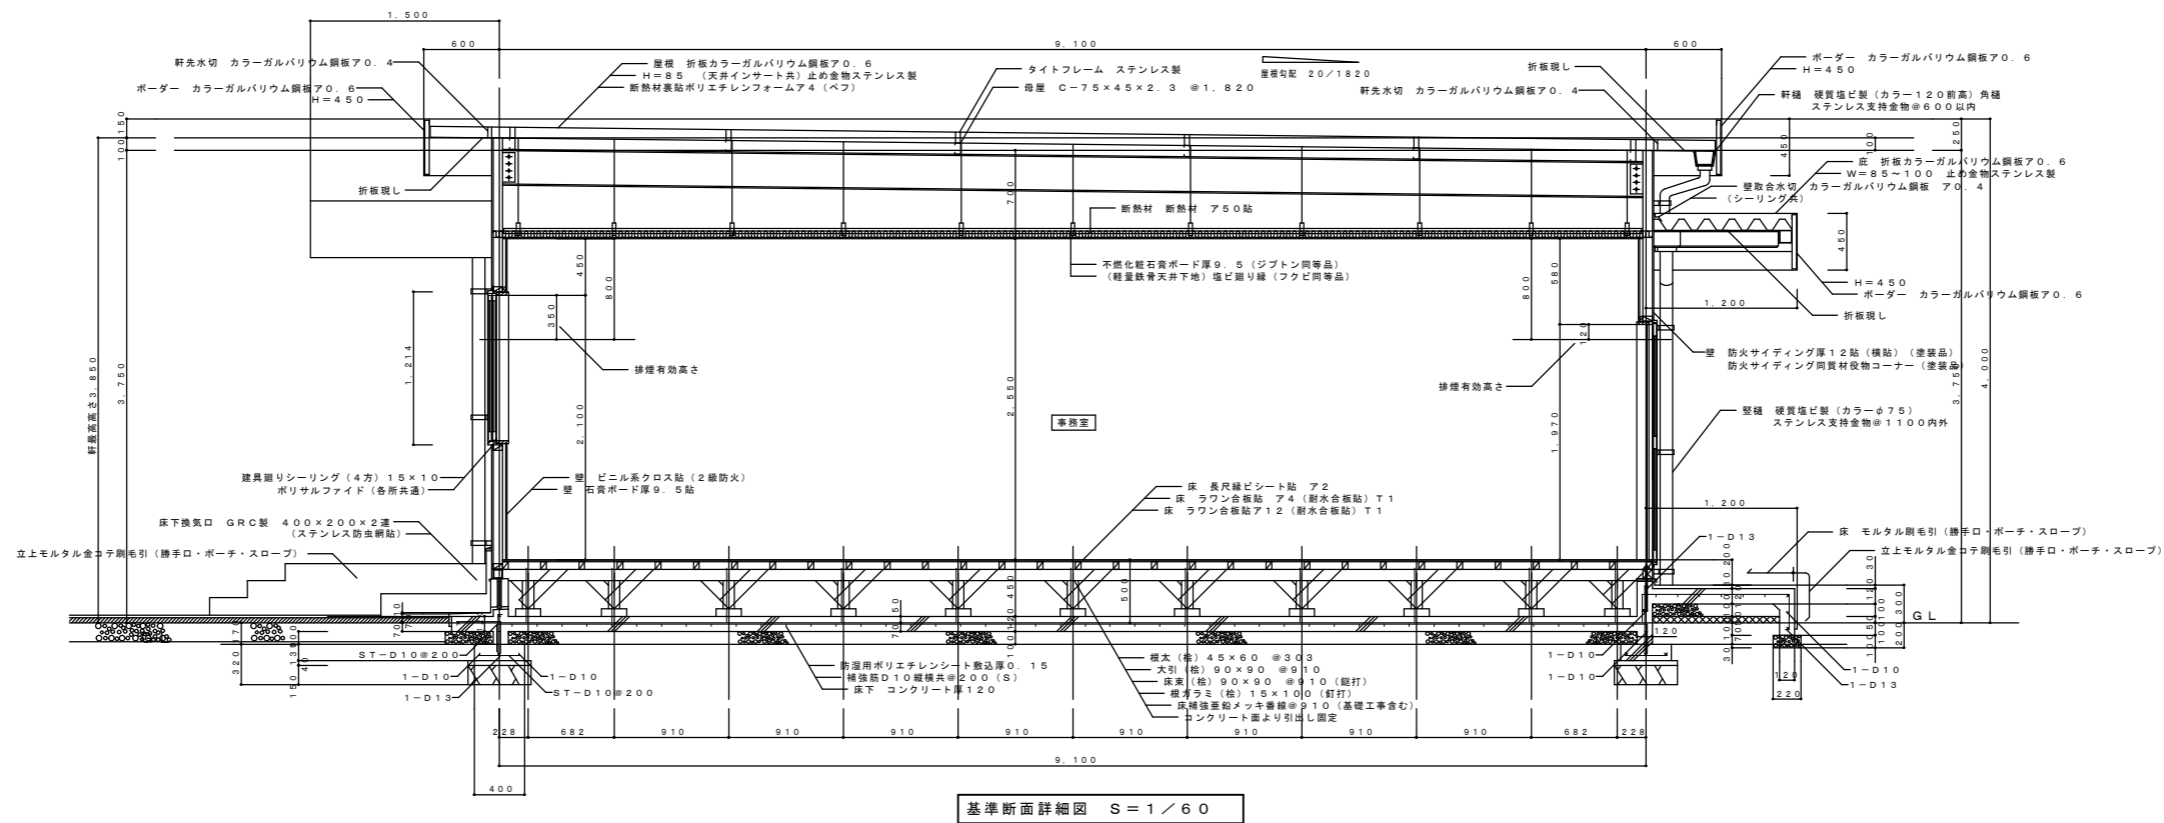

宮崎市都市整備部市街地整備課

工事名称	東部第二土地区画整理事務所解体工事	課長	補佐	係長	製図	図面番号
図面名称	断面詳細図(事務所)	縮尺	1/60 (A-3)			A-6

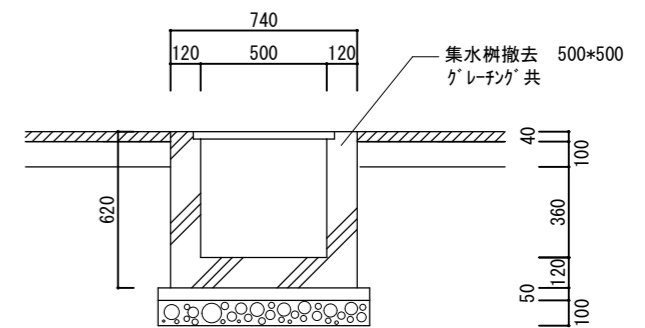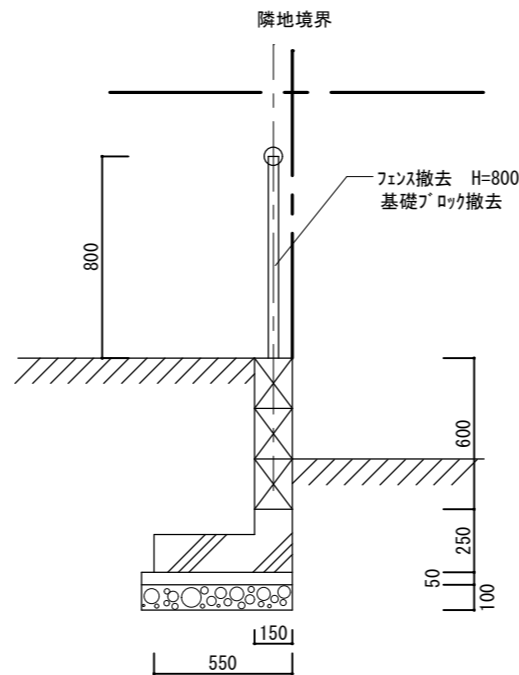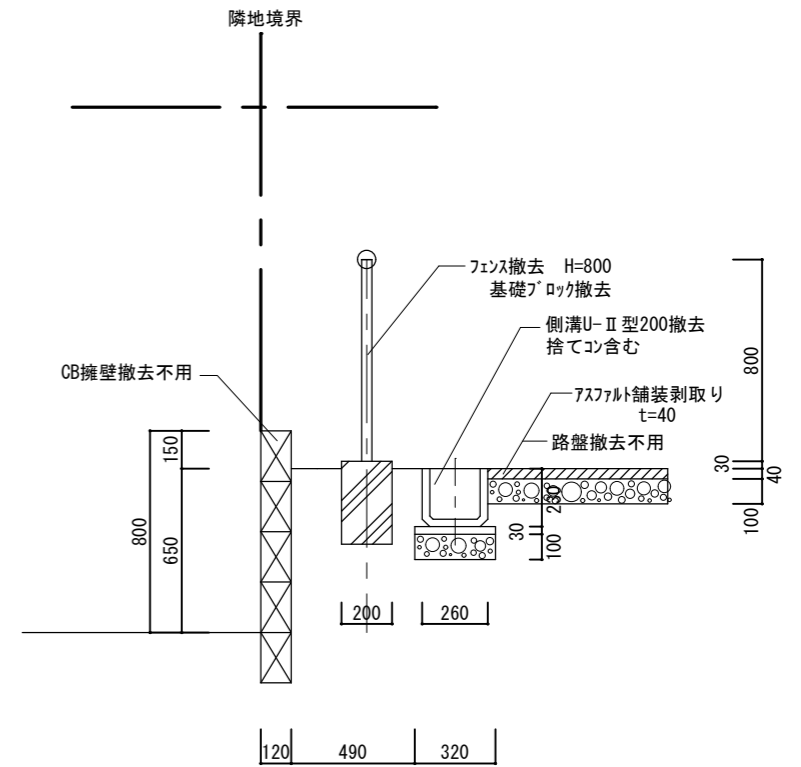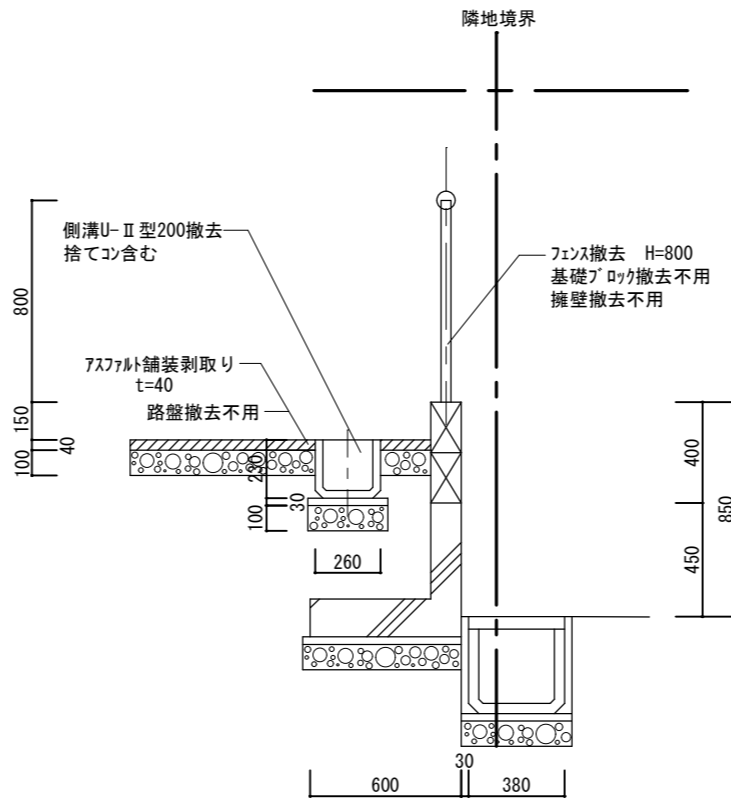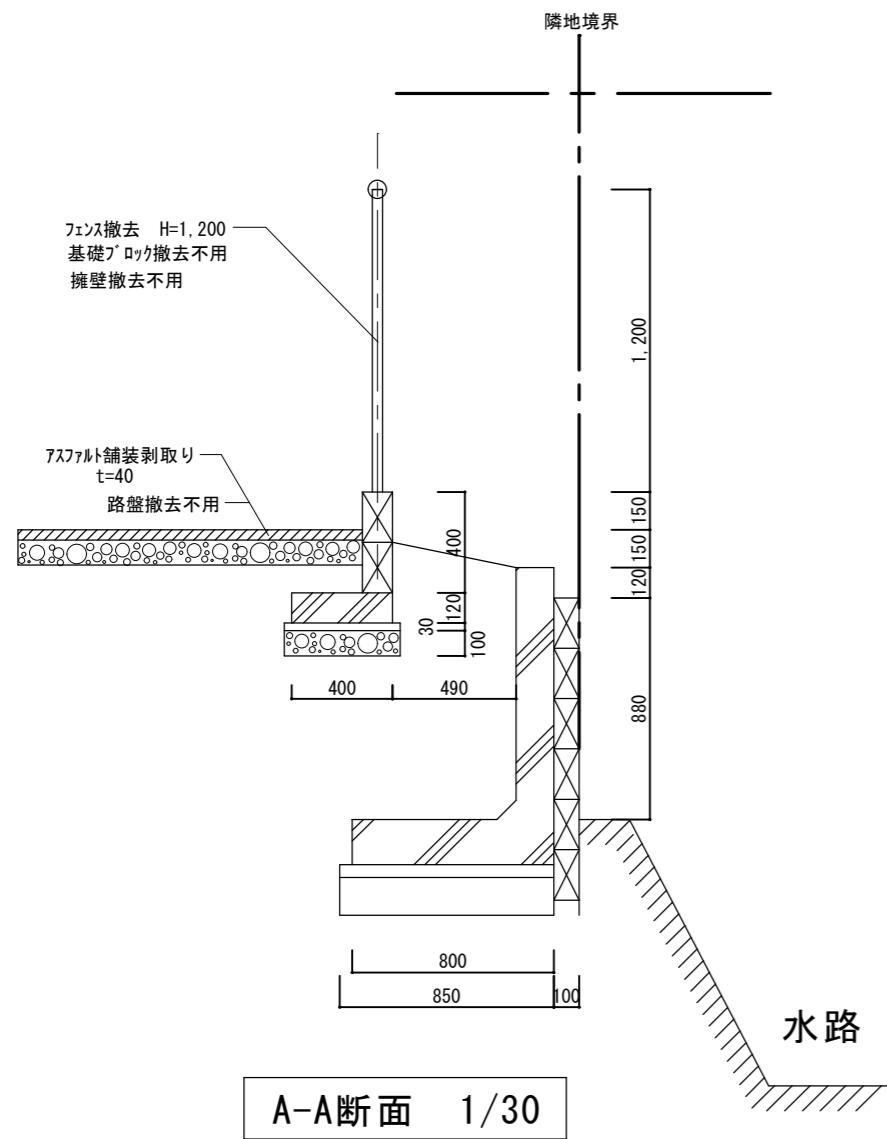

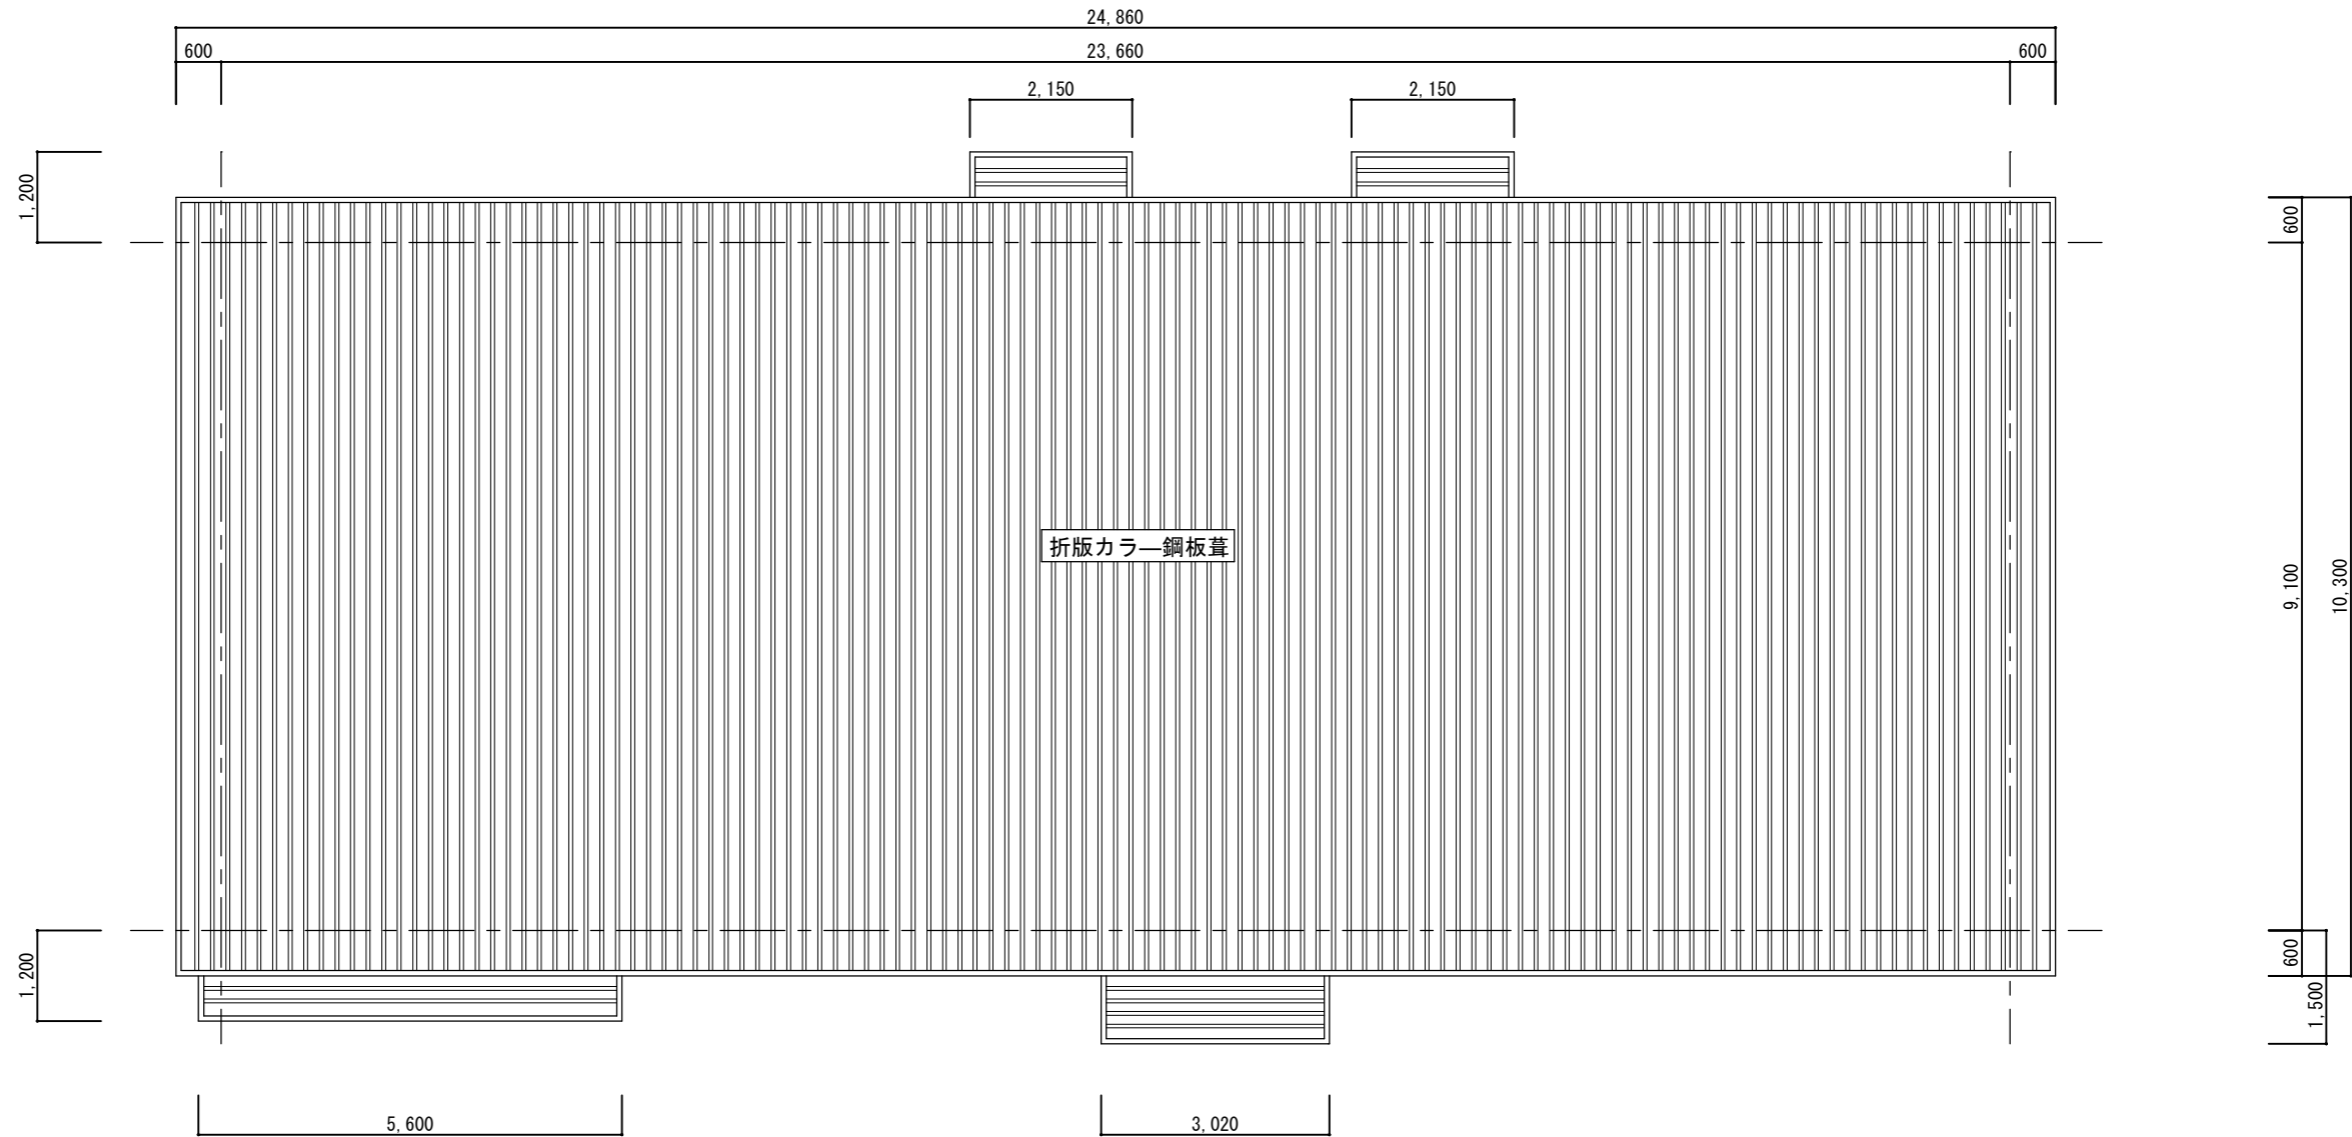

屋根伏図 1/100



宮崎市都市整備部市街地整備課

工事名称 東部第二土地区画整理事務所解体工事	課長	補佐	係長	製図	図面番号
図面名称 屋根伏図(事務所)	縮尺 1/100 (A3)				A-8

