


# 青島参道南広場 位置図

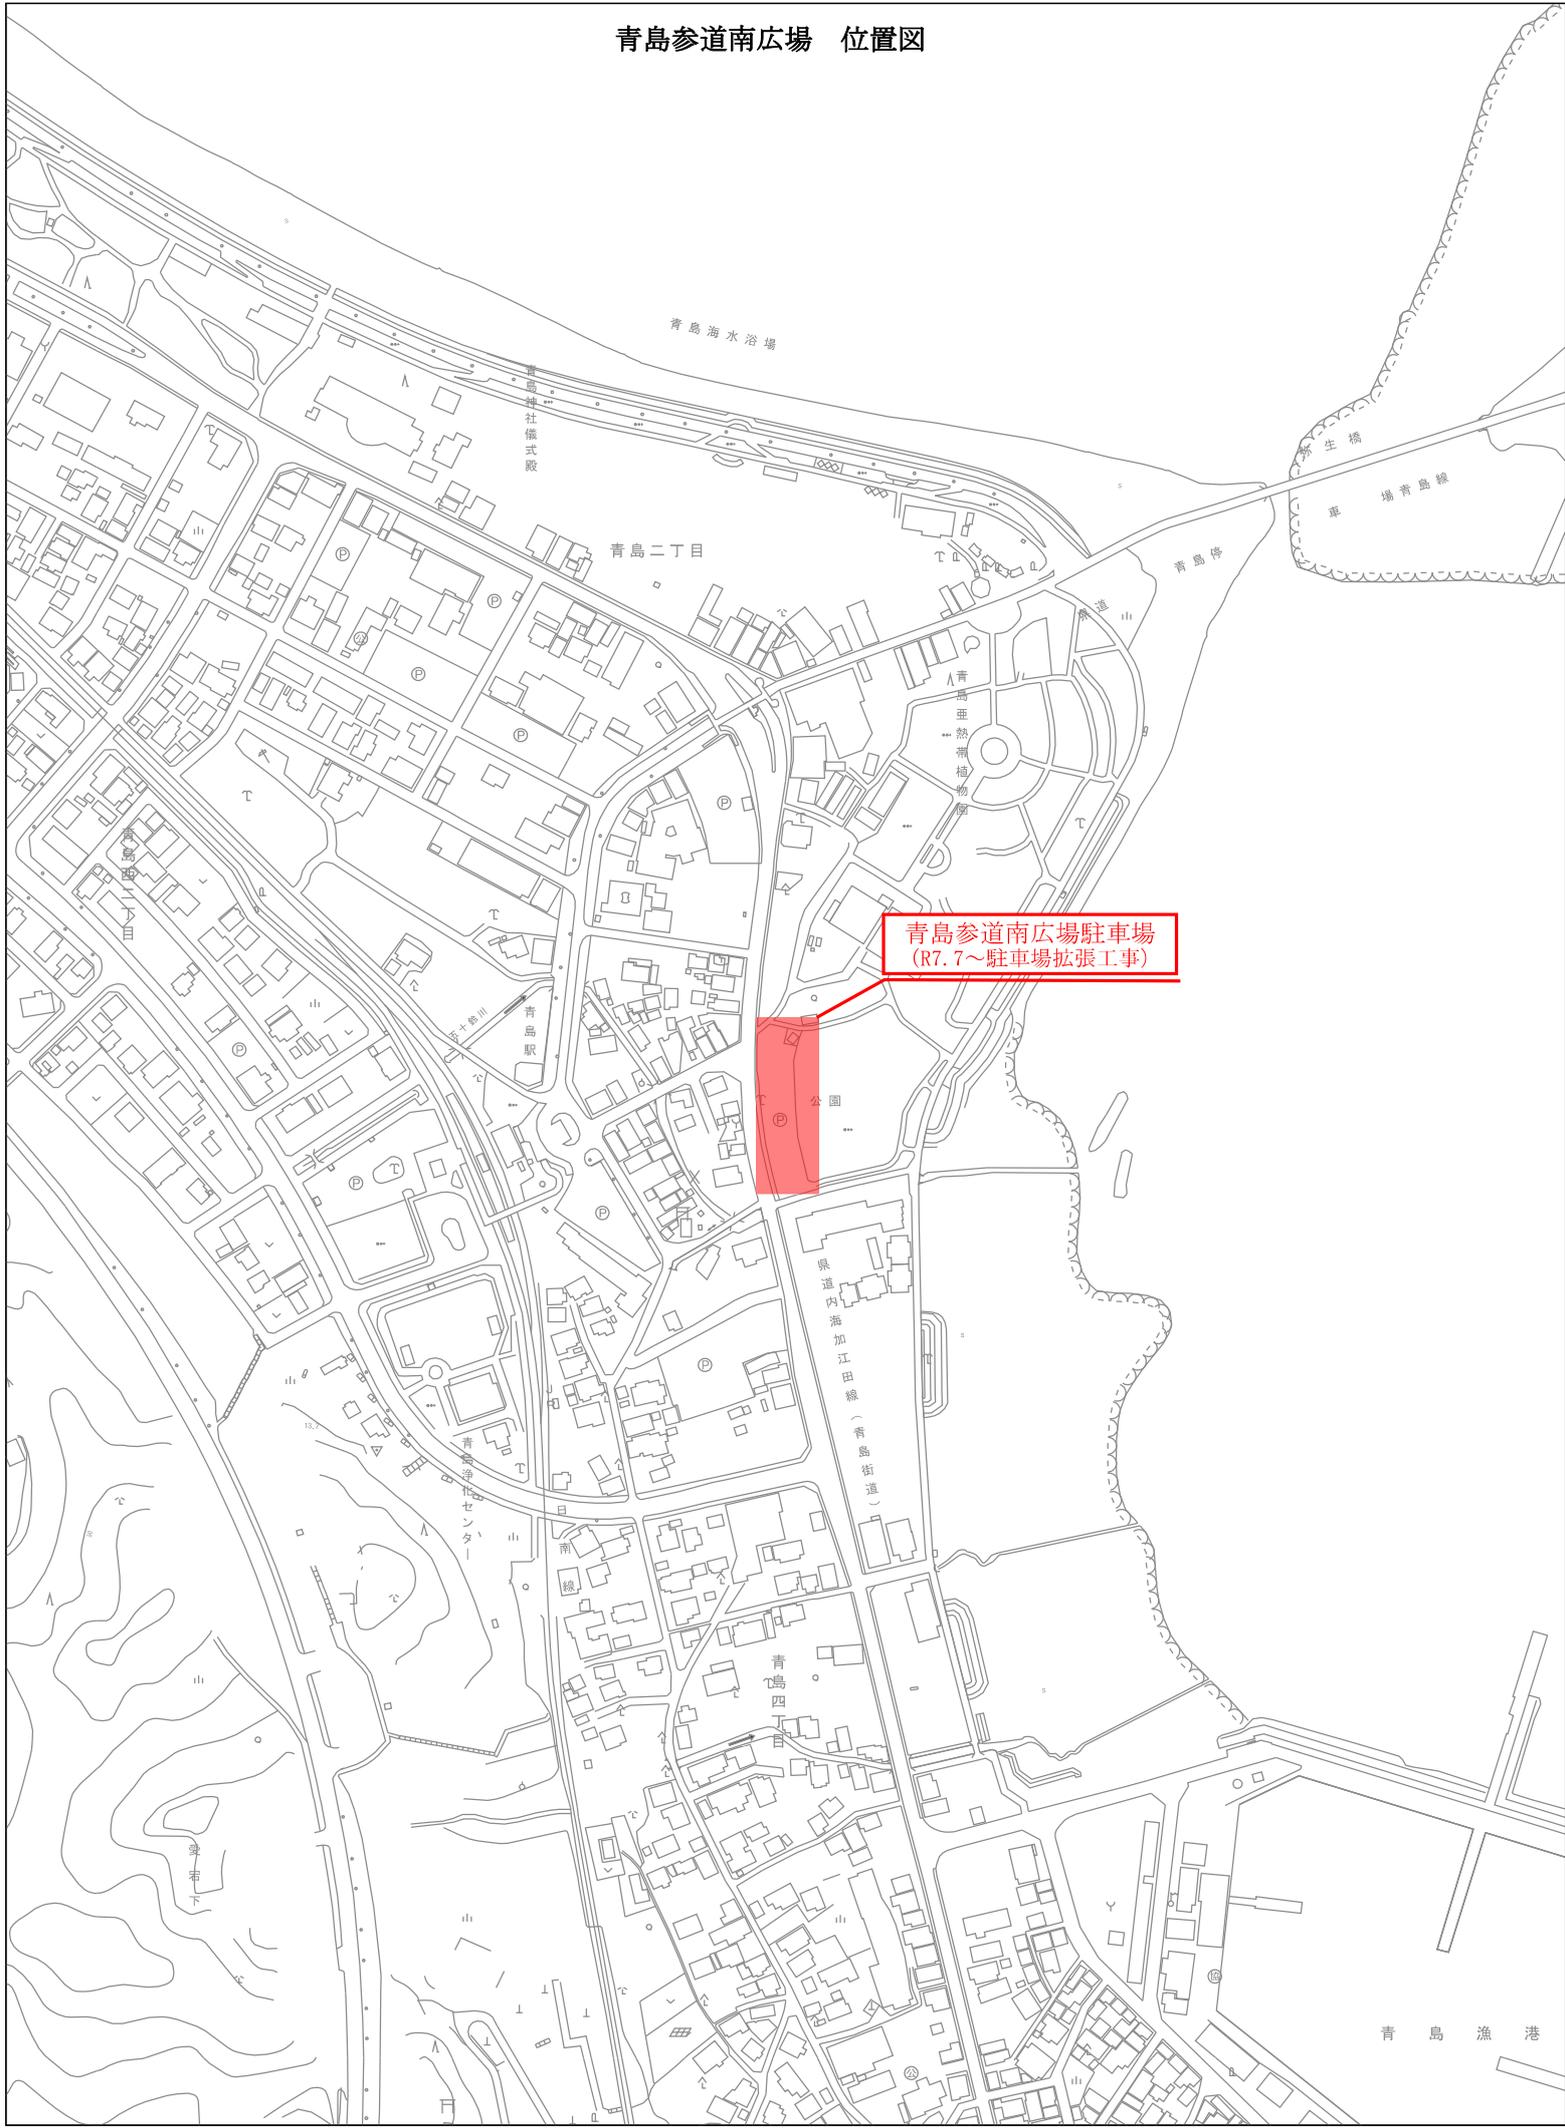

青島参道南広場駐車場  
(R7.7~駐車場拡張工事)

青島海水浴場

青島神社儀式殿

青島二丁目

青島駅

青島至熱帯植物園

青島駅

公園

県道内海加江田線(青島街道)

青島四丁目


青島漁港

# 青島参道南側広場 平面図



凡例

記号	種別
<span style="background-color: #90EE90; border: 1px solid black; display: inline-block; width: 10px; height: 10px;"></span>	張芝工(広場部)
<span style="background-color: #90EE90; border: 1px solid black; display: inline-block; width: 10px; height: 10px;"></span>	張芝工(広場北側)

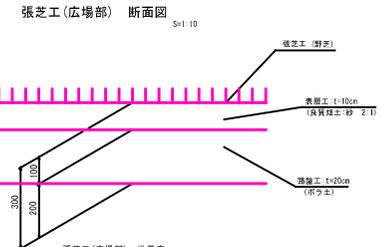


張芝工(広場部) 数量表 100㎡当り

名称	計算式	数量	単位	備考
基面整正	100.0	100.0	㎡	
緑地工	100×0.2	20.00	㎡	ホウソウ(緑)
	100×0.2+0.95	21.00	㎡	
表層工	100×0.1	10.00	㎡	改良珪砂土(2%)
	100×0.1+2.3+0.9	10.90	㎡	保土工
張芝	100×0.1×1/3+0.95	100.0	㎡	野芝

張芝工(広場部) 総面積 A=5.154㎡  
A=5.108㎡

張芝工(広場部) A=5.154㎡  
張芝工(広場部) A=5.108㎡

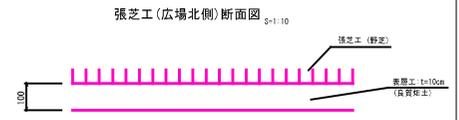


張芝工(広場北側) 数量表 100㎡当り

名称	計算式	数量	単位	備考
粗削	0.1×100	10.00	㎡	
特殊運搬	0.1×100	10.00	㎡	
基面整正	100.0	100.0	㎡	
表層工	100×0.1	10.00	㎡	改良珪砂土(2%)
	100×0.1+0.8	11.00	㎡	
張芝	100.0	100.0	㎡	野芝

張芝工(広場北側) 総面積 A=426㎡  
A=396㎡

駐車場拡張工事【R7.7~9.30(予定)】

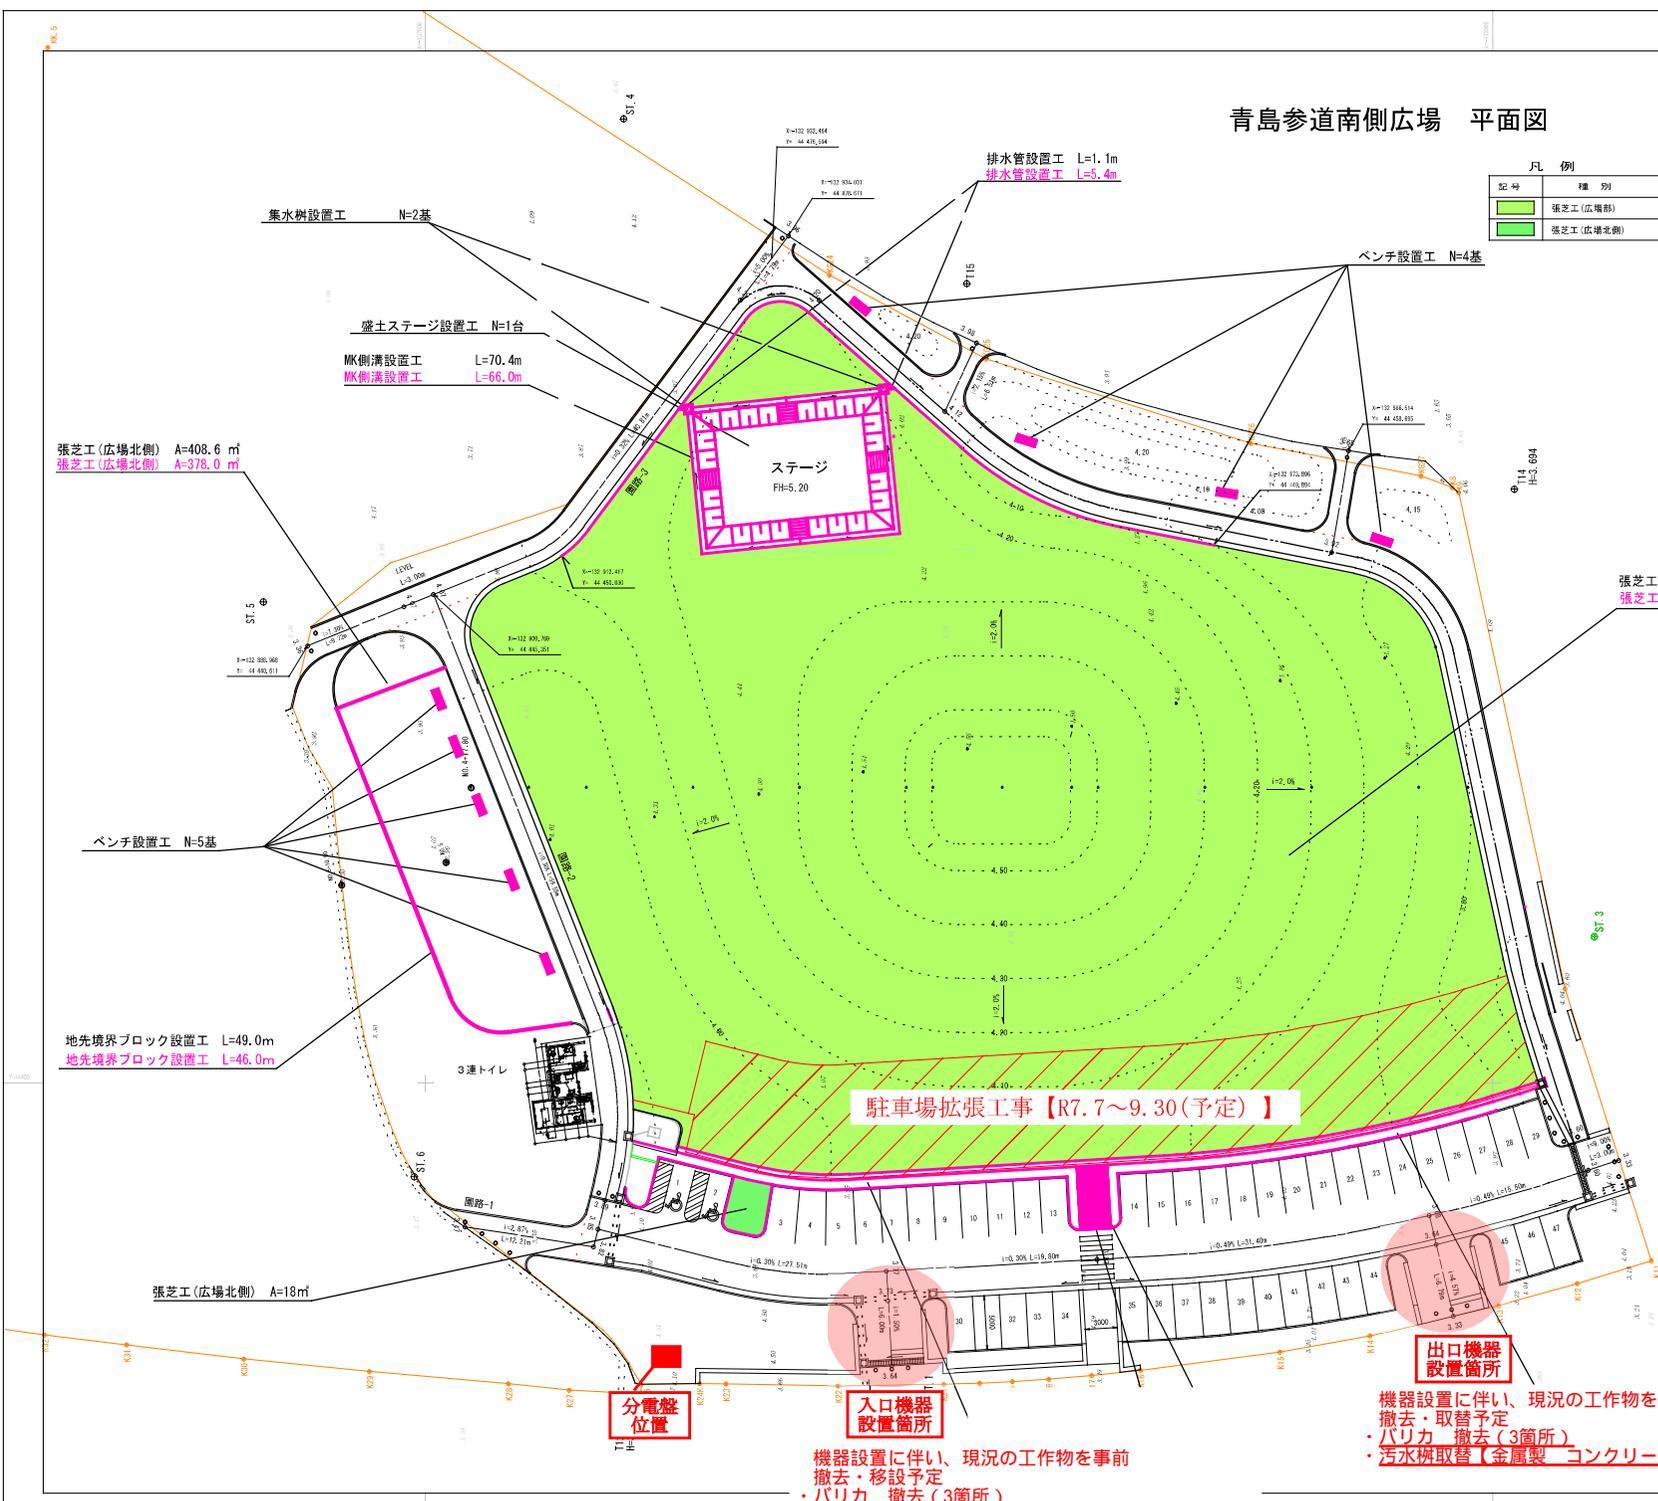


機器設置に伴い、現況の工作物を事前撤去・移設予定  
・バリカ撤去(3箇所)  
・量水器移設(1箇所)

機器設置に伴い、現況の工作物を事前撤去・取替予定  
・バリカ撤去(3箇所)  
・汚水桝取替【金属製・コンクリート製】(2箇所)

施工年度	平成25年度		
工事名	青島参道南側広場整備工事(広場造成工事)		
路線名			
工事場所	宮崎市青島2丁目地内		
図面名称	平面図	縮尺	S+1:250
図面数			


舗装展開図 S=1:250

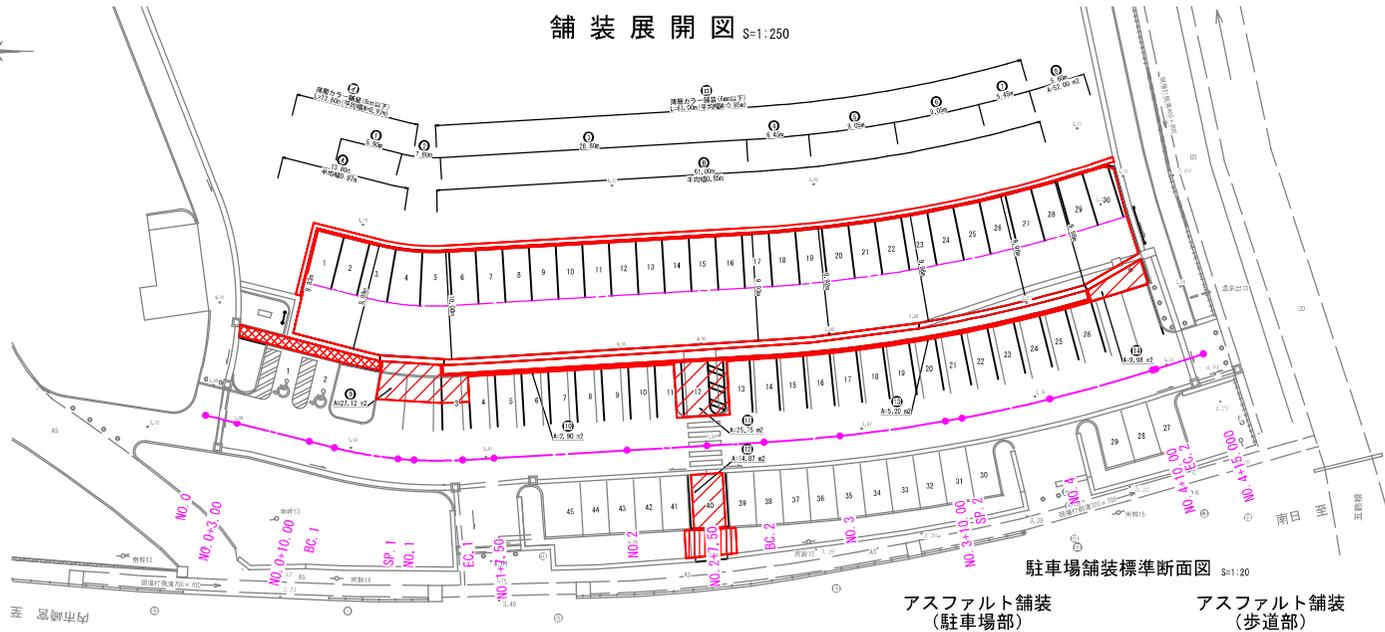

駐車場舗装標準断面図 S=1:20

アスファルト舗装  
(駐車場部)

アスファルト舗装  
(歩道部)

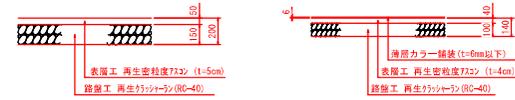

駐車場部舗装

番号	算式	数量	番号	算式	数量
①	(8.83 + 8.89) / 2 × 5.90	58.17	⑥	プランメーターにより	27.12
②	(8.89 + 10.00) / 2 × 7.90	77.57	⑩	プランメーターにより	2.90
③	(10.00 + 8.93) / 2 × 26.80	286.89	⑪	プランメーターにより	25.75
④	(8.93 + 8.92) / 2 × 6.45	64.02	⑫	プランメーターにより	14.87
⑤	(8.92 + 8.98) / 2 × 9.05	90.05	⑬	プランメーターにより	5.20
⑦	(8.98 + 8.98) / 2 × 9.05	90.32	⑭	プランメーターにより	9.88
⑧	(8.98 + 8.98) / 2 × 5.45	54.39			
⑨	プランメーターにより	52.00			
					858.33㎡

歩道部舗装


番号	算式	数量	番号	算式	数量
①	(0.97 + 0.97) / 2 × 13.60	13.19	⑦	(0.87 + 0.97) / 2 × 13.60	13.19
②	(0.85 + 0.85) / 2 × 61.00	51.85	⑧	(0.85 + 0.85) / 2 × 61.00	51.85
合計		65.04㎡	合計		65.04㎡

薄層カラー舗装

番号	算式	数量	番号	算式	数量
①	(0.87 + 0.97) / 2 × 13.60	13.19	⑦	(0.87 + 0.97) / 2 × 13.60	13.19
②	(0.85 + 0.85) / 2 × 61.00	51.85	⑧	(0.85 + 0.85) / 2 × 61.00	51.85
合計		65.04㎡	合計		65.04㎡

車道部舗装 A= 858.33 m<sup>2</sup>  
歩道部舗装 A= 65.04 m<sup>2</sup>  
薄層カラー舗装 A= 65.04 m<sup>2</sup>

区画線工図 S=1:250

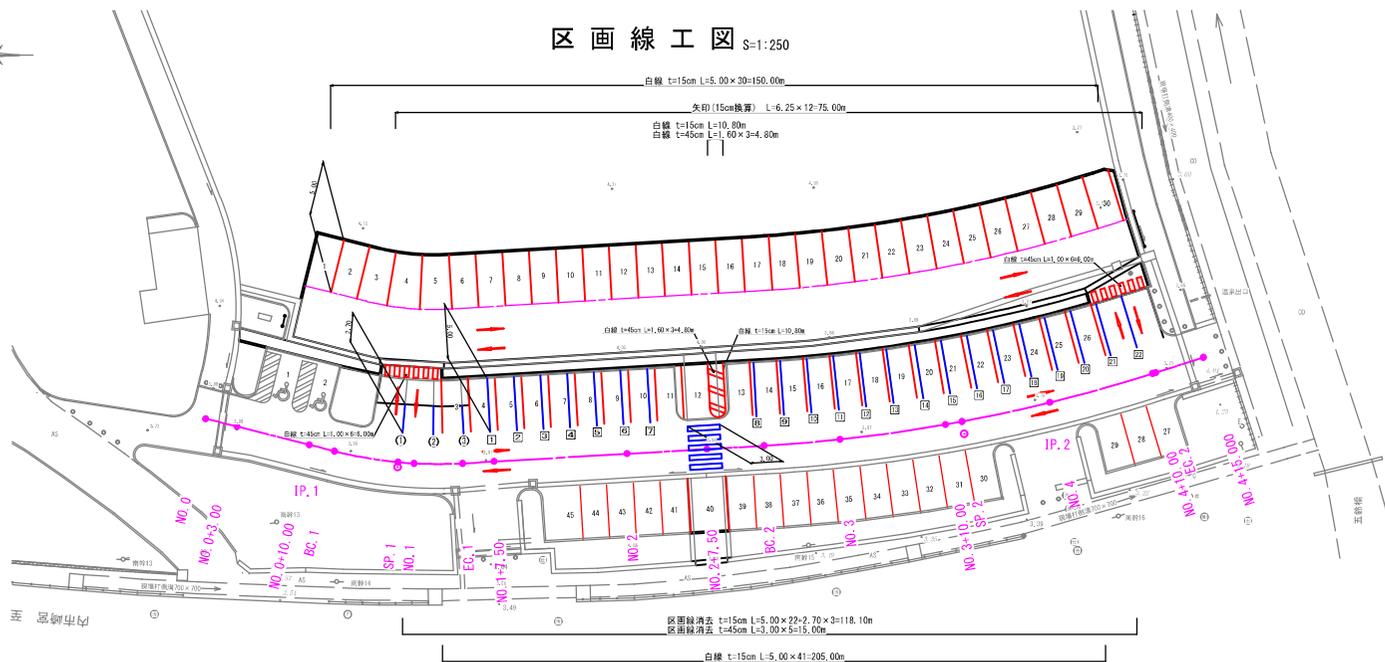

区画線集計表

	実線	ゼブラ	実線	ゼブラ	矢印・記号	区画線消去
線色	白	白	白	白	白	白
規格・仕様	15cm	45cm	15cm	15cm	15cm	45cm
単位	m	m	m	m	m	m
	365.80	16.80	75.00	118.10	15.00	
	10.80	4.80				
	205.00	6.00				
計	365.80	16.80	75.00	118.10	15.00	

実線 白色 15cm L= 365.80 m  
実線 白色 45cm L= 16.80 m  
矢印(15cm換算) L= 75.00 m  
区画線消去(t=15cm) L= 118.10 m  
区画線消去(t=45cm) L= 15.00 m

## 実施設計書

施工年度	令和7年度			
工事名	青島参道南広場駐車場拡張工事			
公園名	青島参道南広場			
工事場所	宮崎市青島2丁目207			
図面名称	舗装展開図・区画線工図	縮尺	記載	
図面数	6 / 7			
	課長	技術補佐	係長	検査 設計