


佐土原町一般廃棄物埋立処理場

1/3500



行政区画

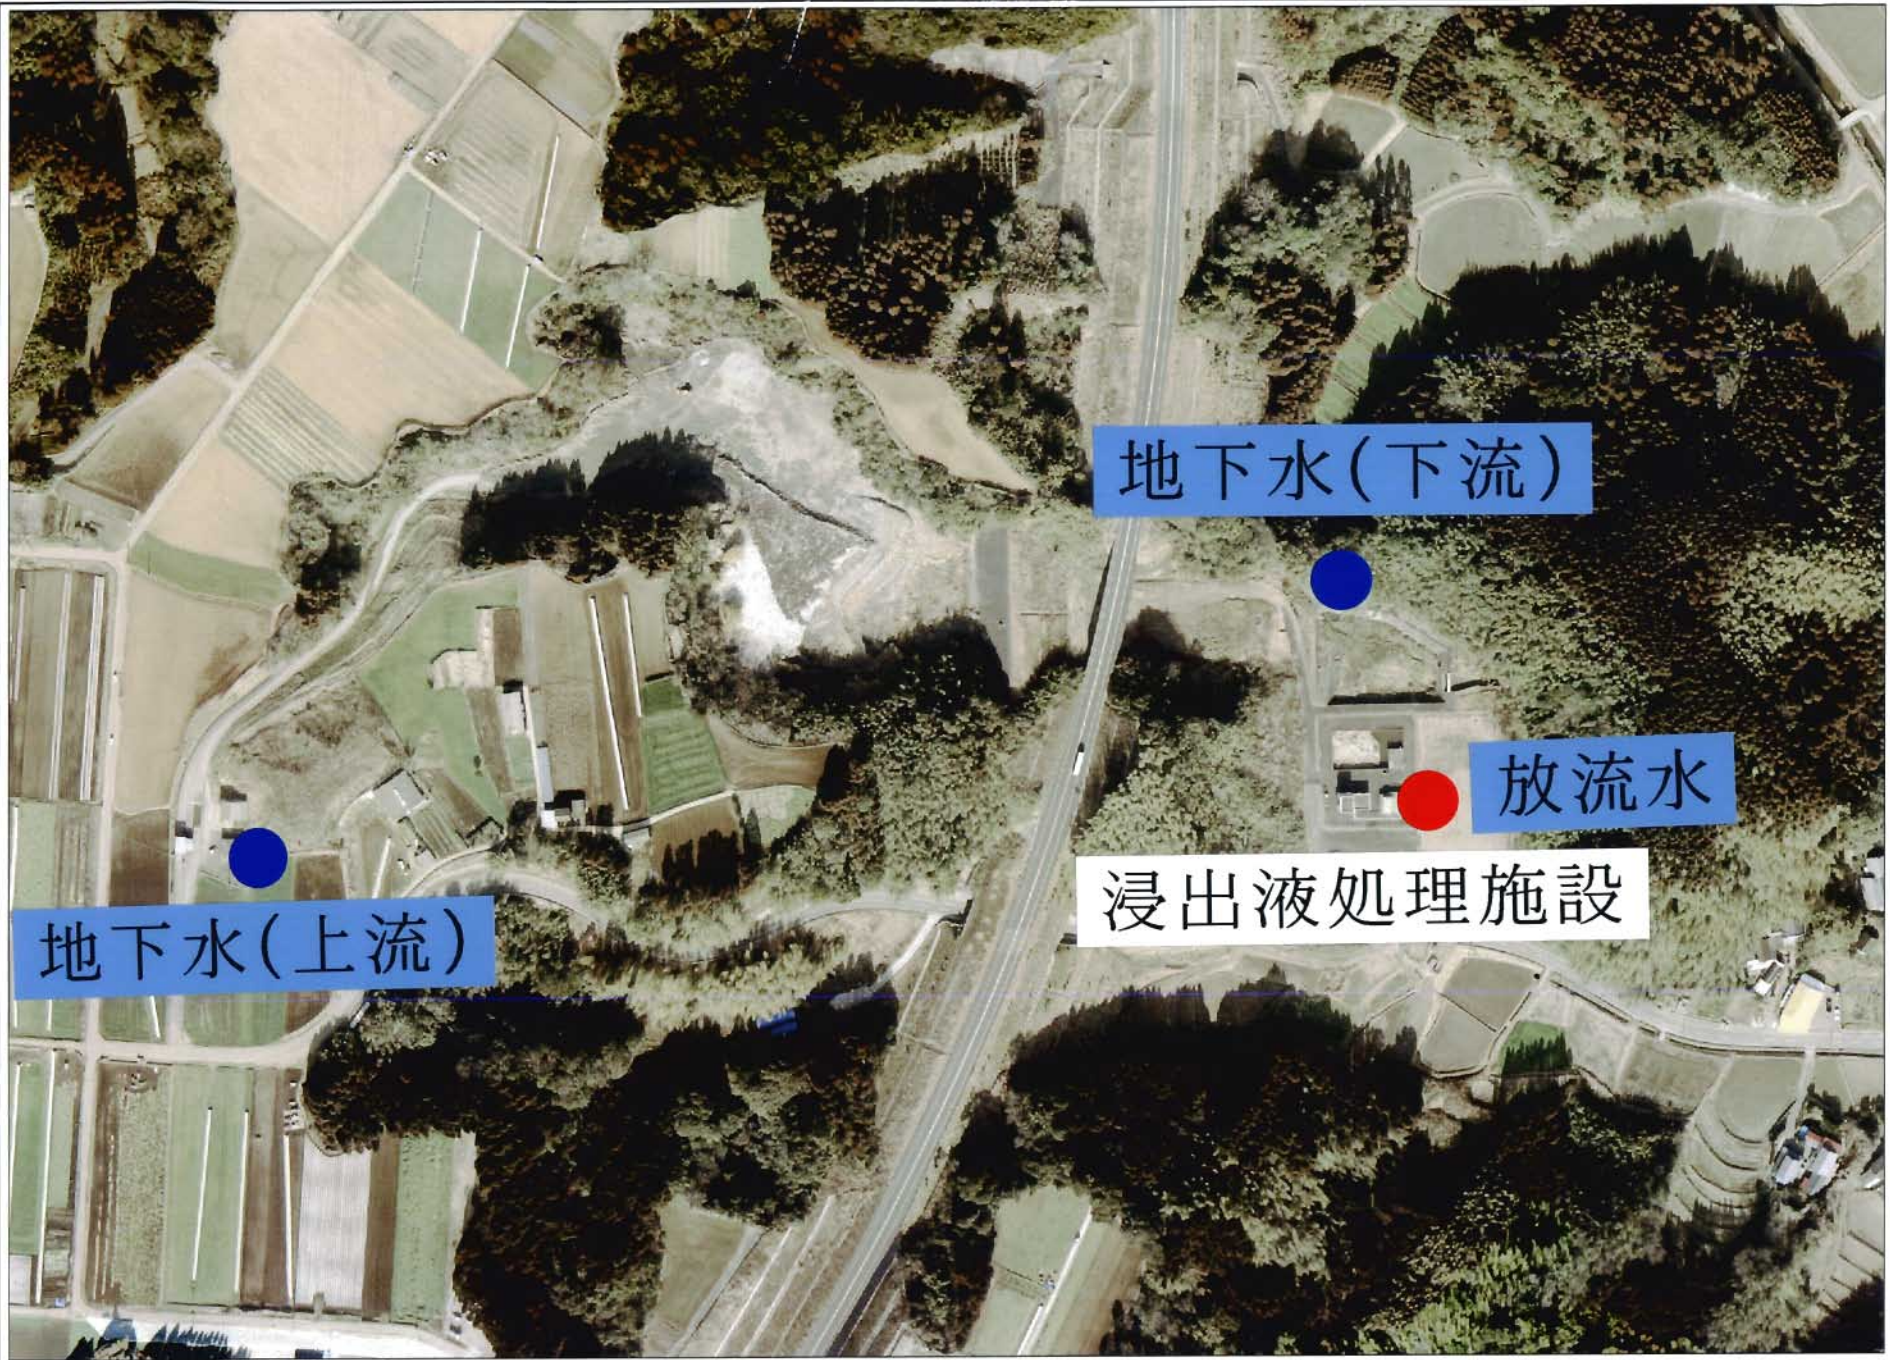

- 〔注意〕
- 1 複写機の性能により、図面の線が伸縮・湾曲する場合がありますので精度に問題があり求積等できません。
 - 2 現況平面図においては、実測とは異なる場合があります。道路敷地幅等を示すものではありません。
 - 3 道路状況等の変化に即時対応していません。現状とは異なる場合があります。
 - 4 土地の境界を示すものでなく権利関係には使用できません。

廃棄物対策課