



# 高岡町一般廃棄物最終処分場

1/2000

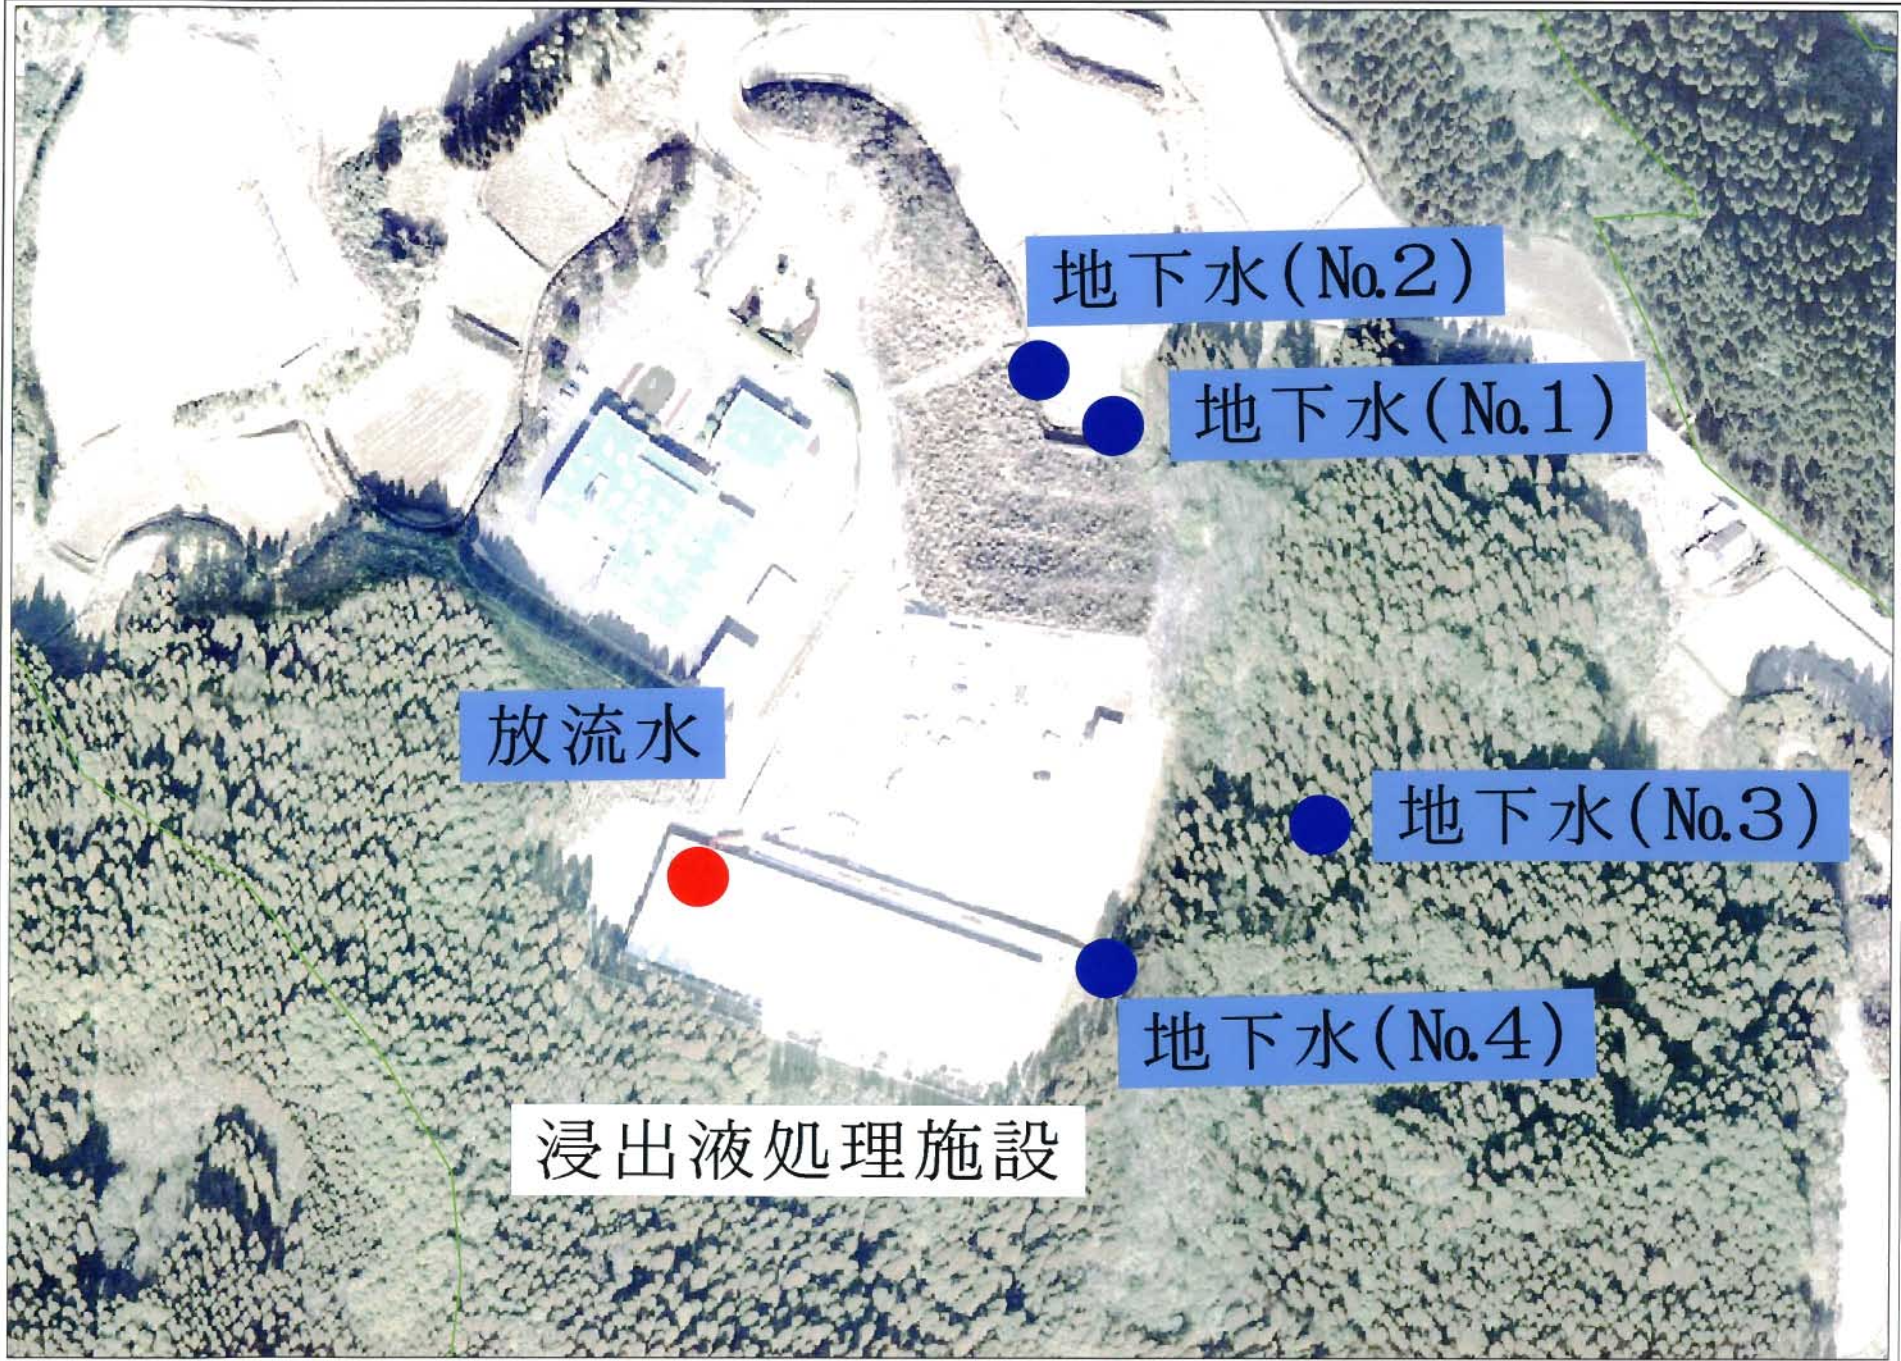

行政区画

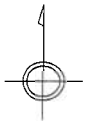

- 【注意】
- 1 複写機の性能により、図面の線が伸縮・湾曲する場合がありますので精度に問題があり求積等できません。
  - 2 現況平面図においては、実測とは異なる場合がありますので道路敷地幅等を示すものではありません。
  - 3 道路状況等の変化に即時対応していません。現状とは異なる場合があります。
  - 4 土地の境界を示すものでなく権利関係には使用できません。

廃棄物対策課