
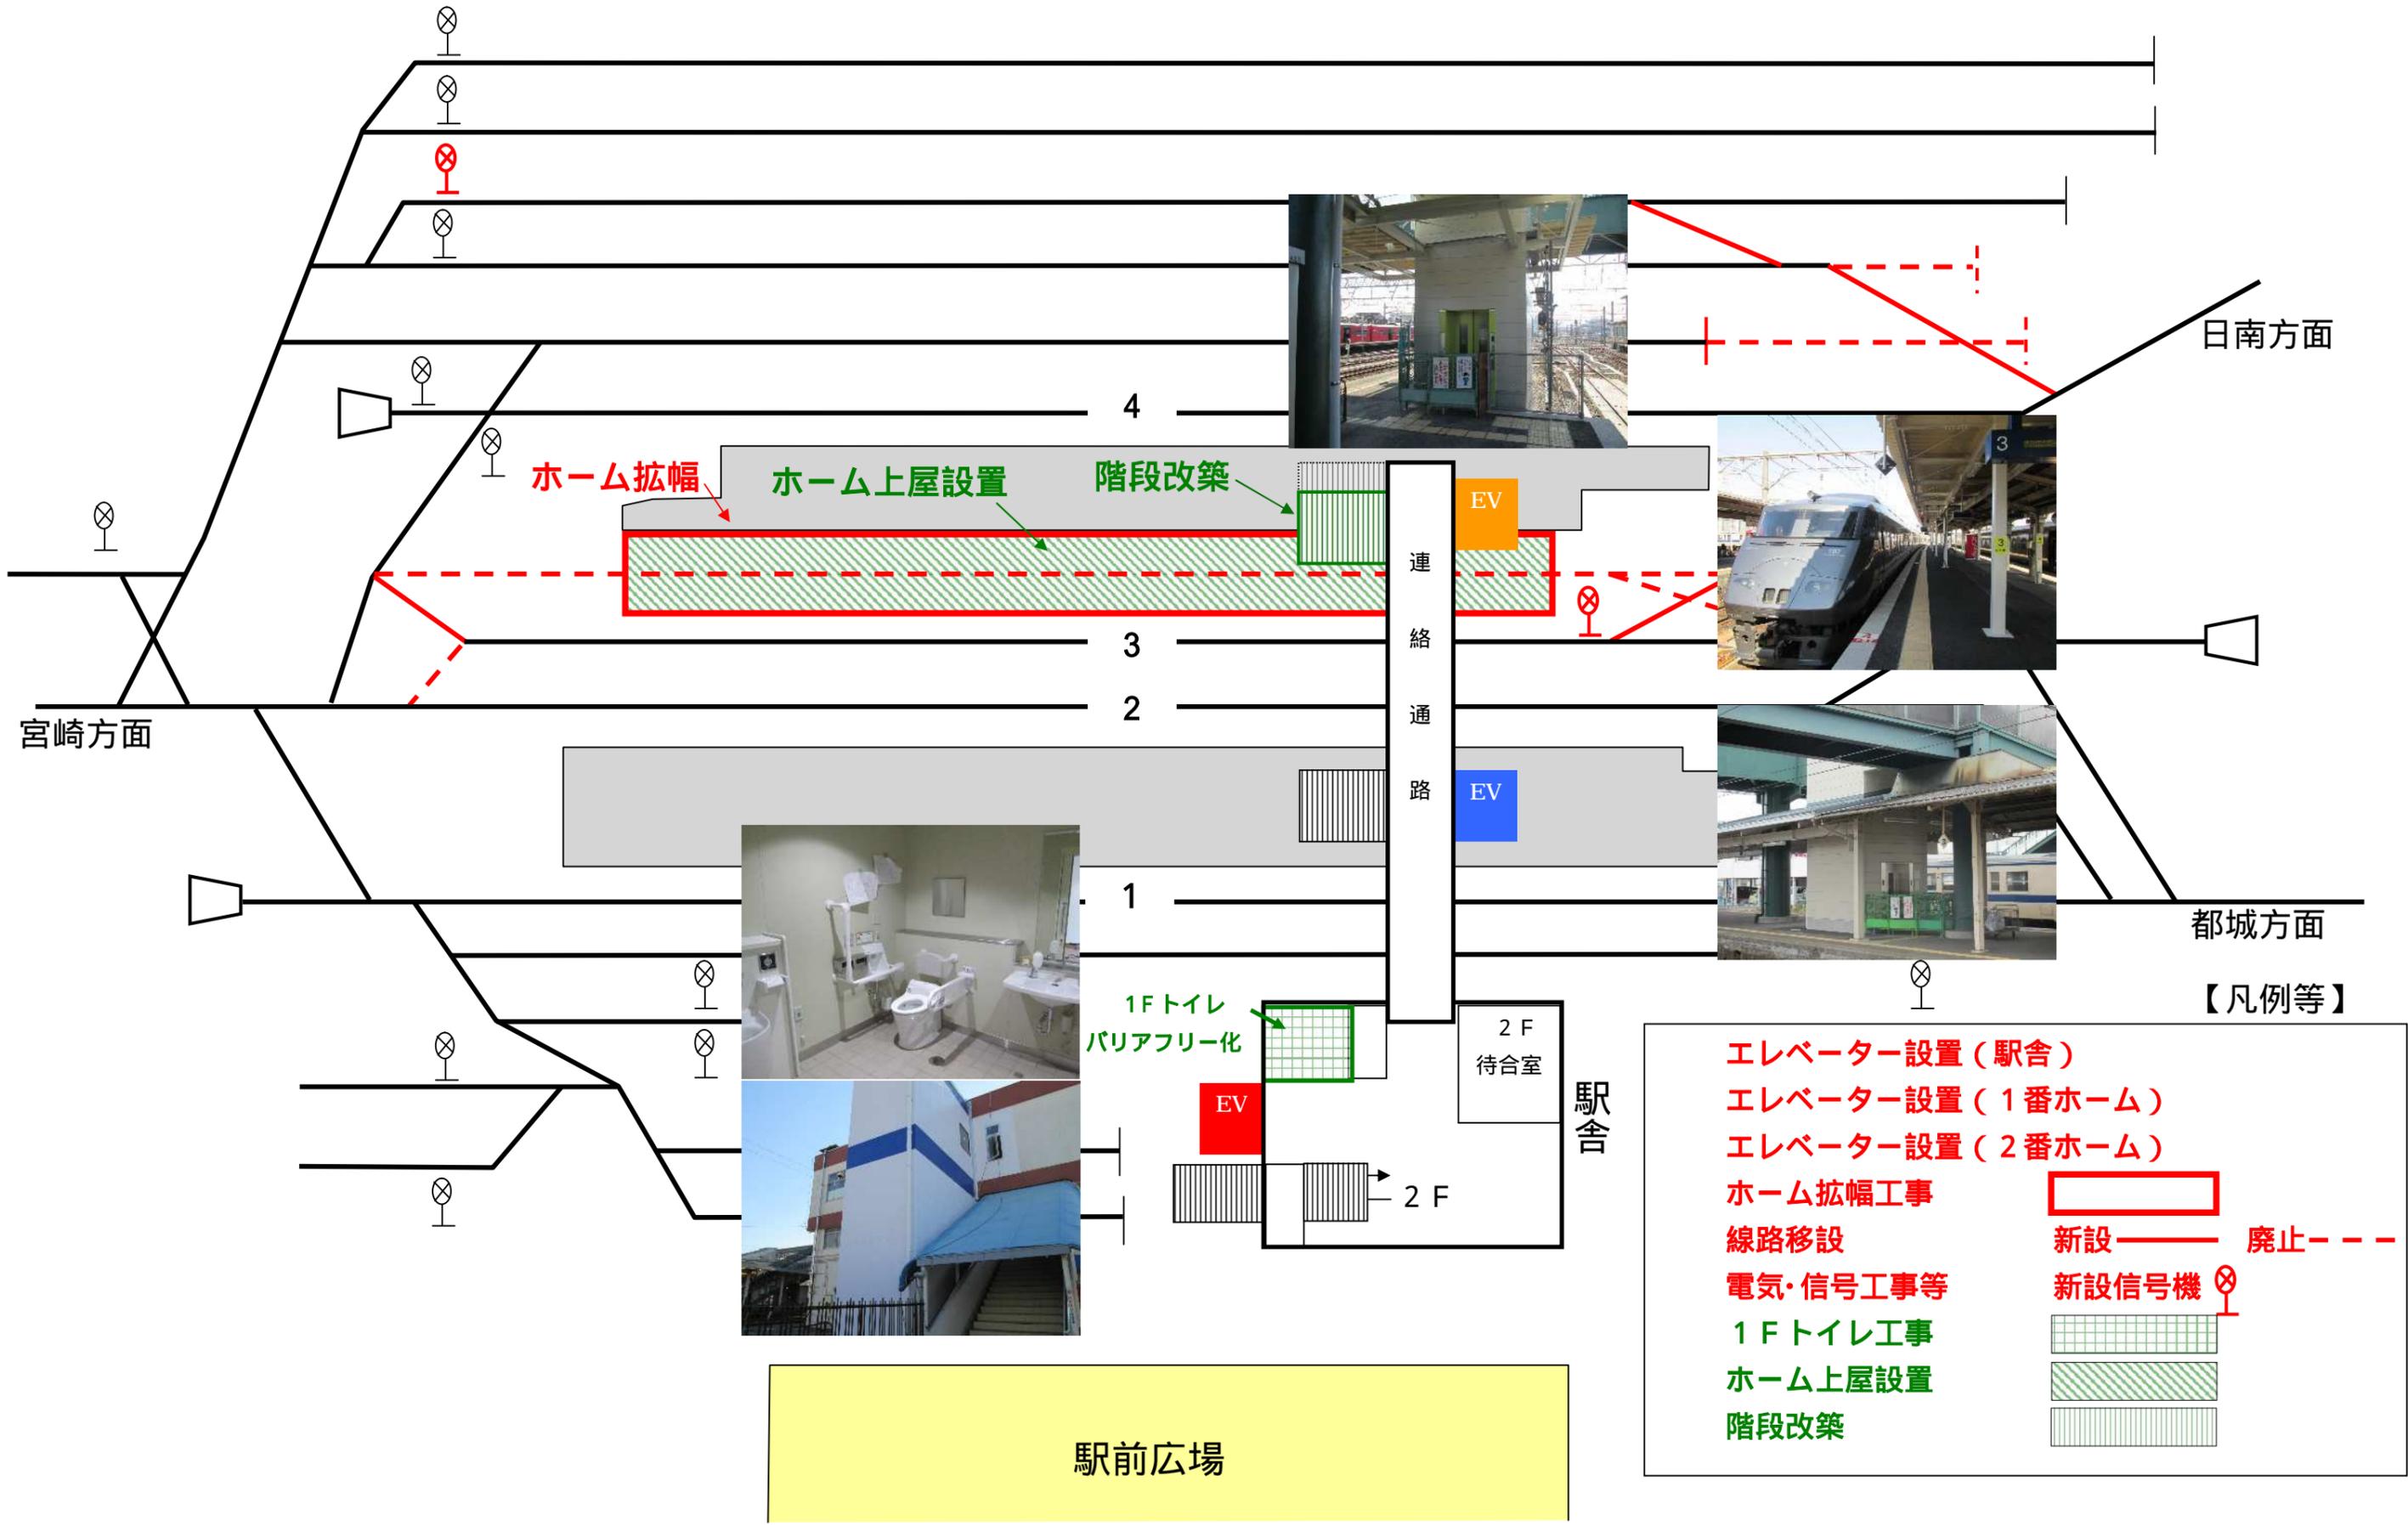


# 南宮崎駅バリアフリー工事 概要図

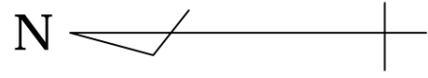

ホーム拡幅

ホーム上屋設置

階段改築

連絡通路

駅舎

1Fトイレ  
バリアフリー化

2F  
待合室

2F

駅前広場

日南方面

宮崎方面

都城方面

【凡例等】

- エレベーター設置 (駅舎)
  - エレベーター設置 (1番ホーム)
  - エレベーター設置 (2番ホーム)
  - ホーム拡幅工事
  - 線路移設
  - 電気・信号工事等
  - 1Fトイレ工事
  - ホーム上屋設置
  - 階段改築
- 新設 ———— 廃止 - - - -
  - 新設信号機 ⊗