

花見工業団地地区 地区計画
土地利用計画図 S=1:1000

記号	名称	面積
○	地区計画区域	約31.2ha
合計		約31.2ha


凡例

記号	名称	面積
□	第1期工業団地区域	約19.0ha
□	第2期工業団地区域	約12.2ha
合計		約31.2ha

第2期 土地利用計画

記号	名称	面積	構成比
□	造成地	約6.7ha	54.9%
□	緩衝帯※	約0.2ha	1.7%
□	道路	約0.8ha	6.4%
□	切土法面	約0.7ha	5.7%
□	盛土法面	約0.2ha	1.9%
□	公園・緑地	約0.8ha	6.7%
□	山林	約1.8ha	15.2%
□	原野	約0.8ha	6.4%
□	雑種地	約0.1ha	1.1%
合計		約12.1ha	100.0%

※隣地境界壁面後退線は10mとする

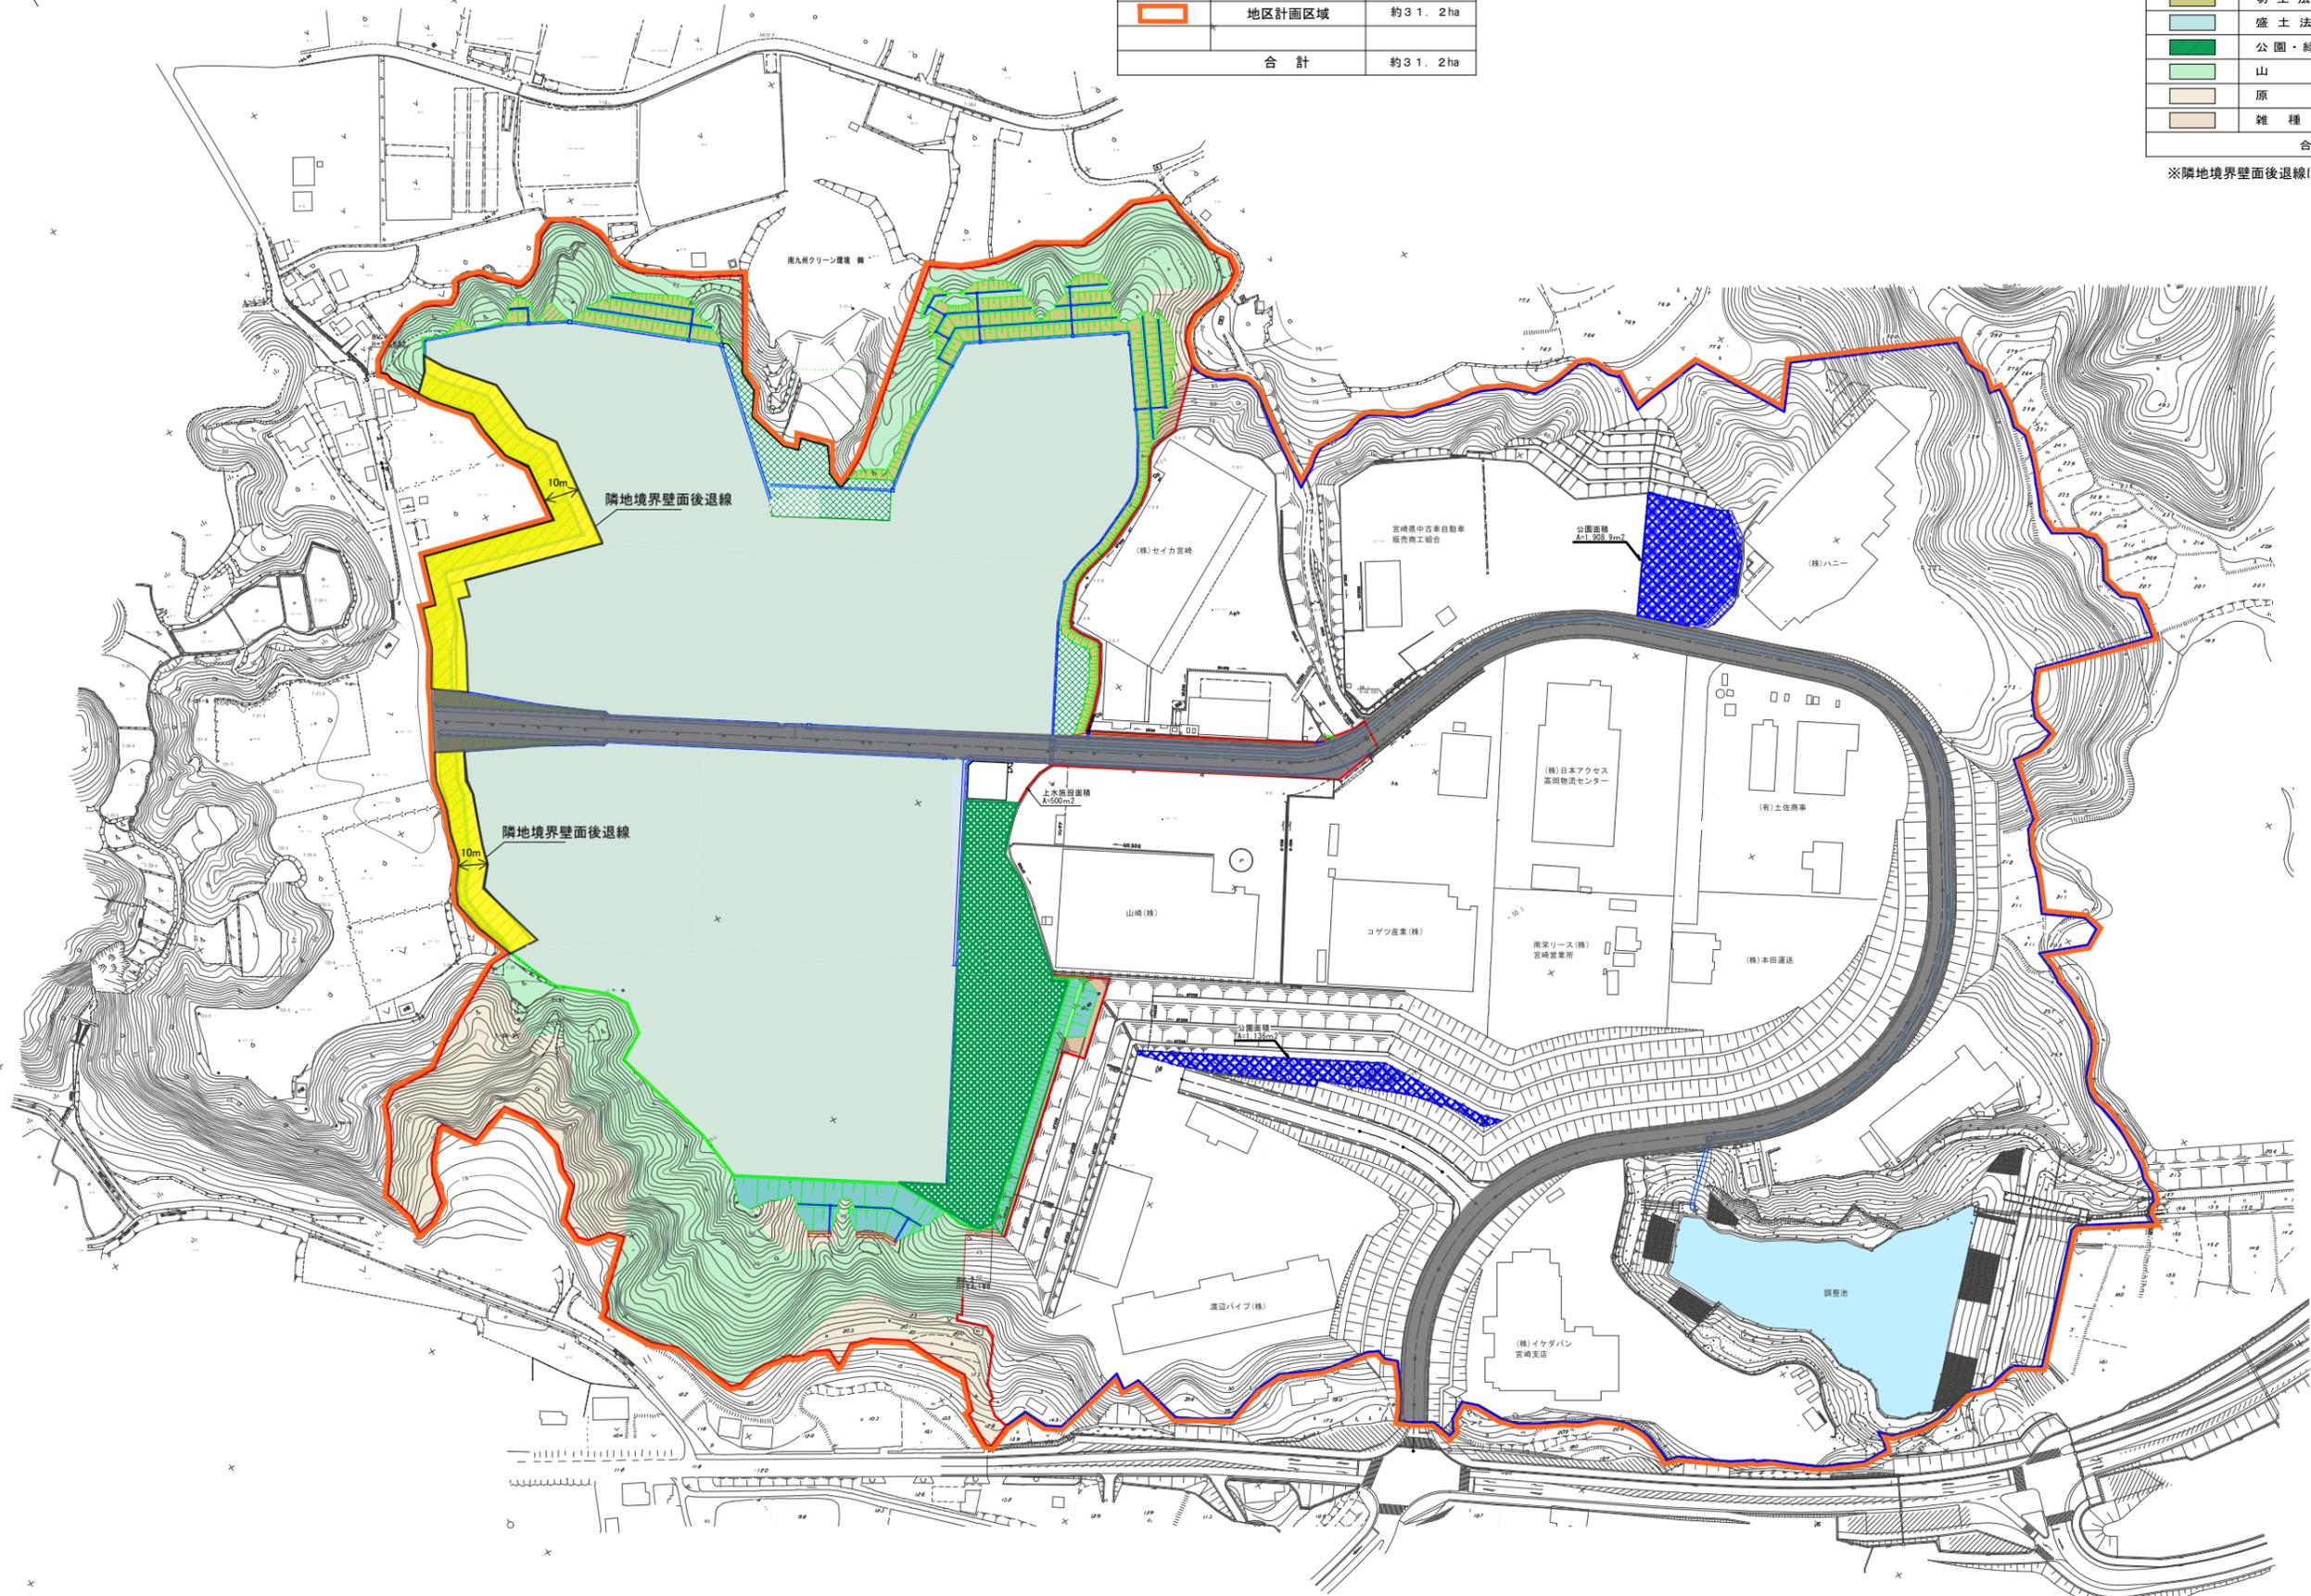

工事番号	平成 年度	第 号
路線名	河川	
工事名	第2期花見工業団地造成工事	
工事箇所	宮崎市高岡町花見 地内	
図面名称	土地利用計画図	
縮尺	図示	図 5
測量年月日	平成 年 月 日	書
測量設計	(株)宮崎産業開発	
測量設計	園化	園田 照堂 右松
測量設計	園田 照堂 右松	
宮崎市土地開発公社		