


# 計画図

縮尺1/2,500

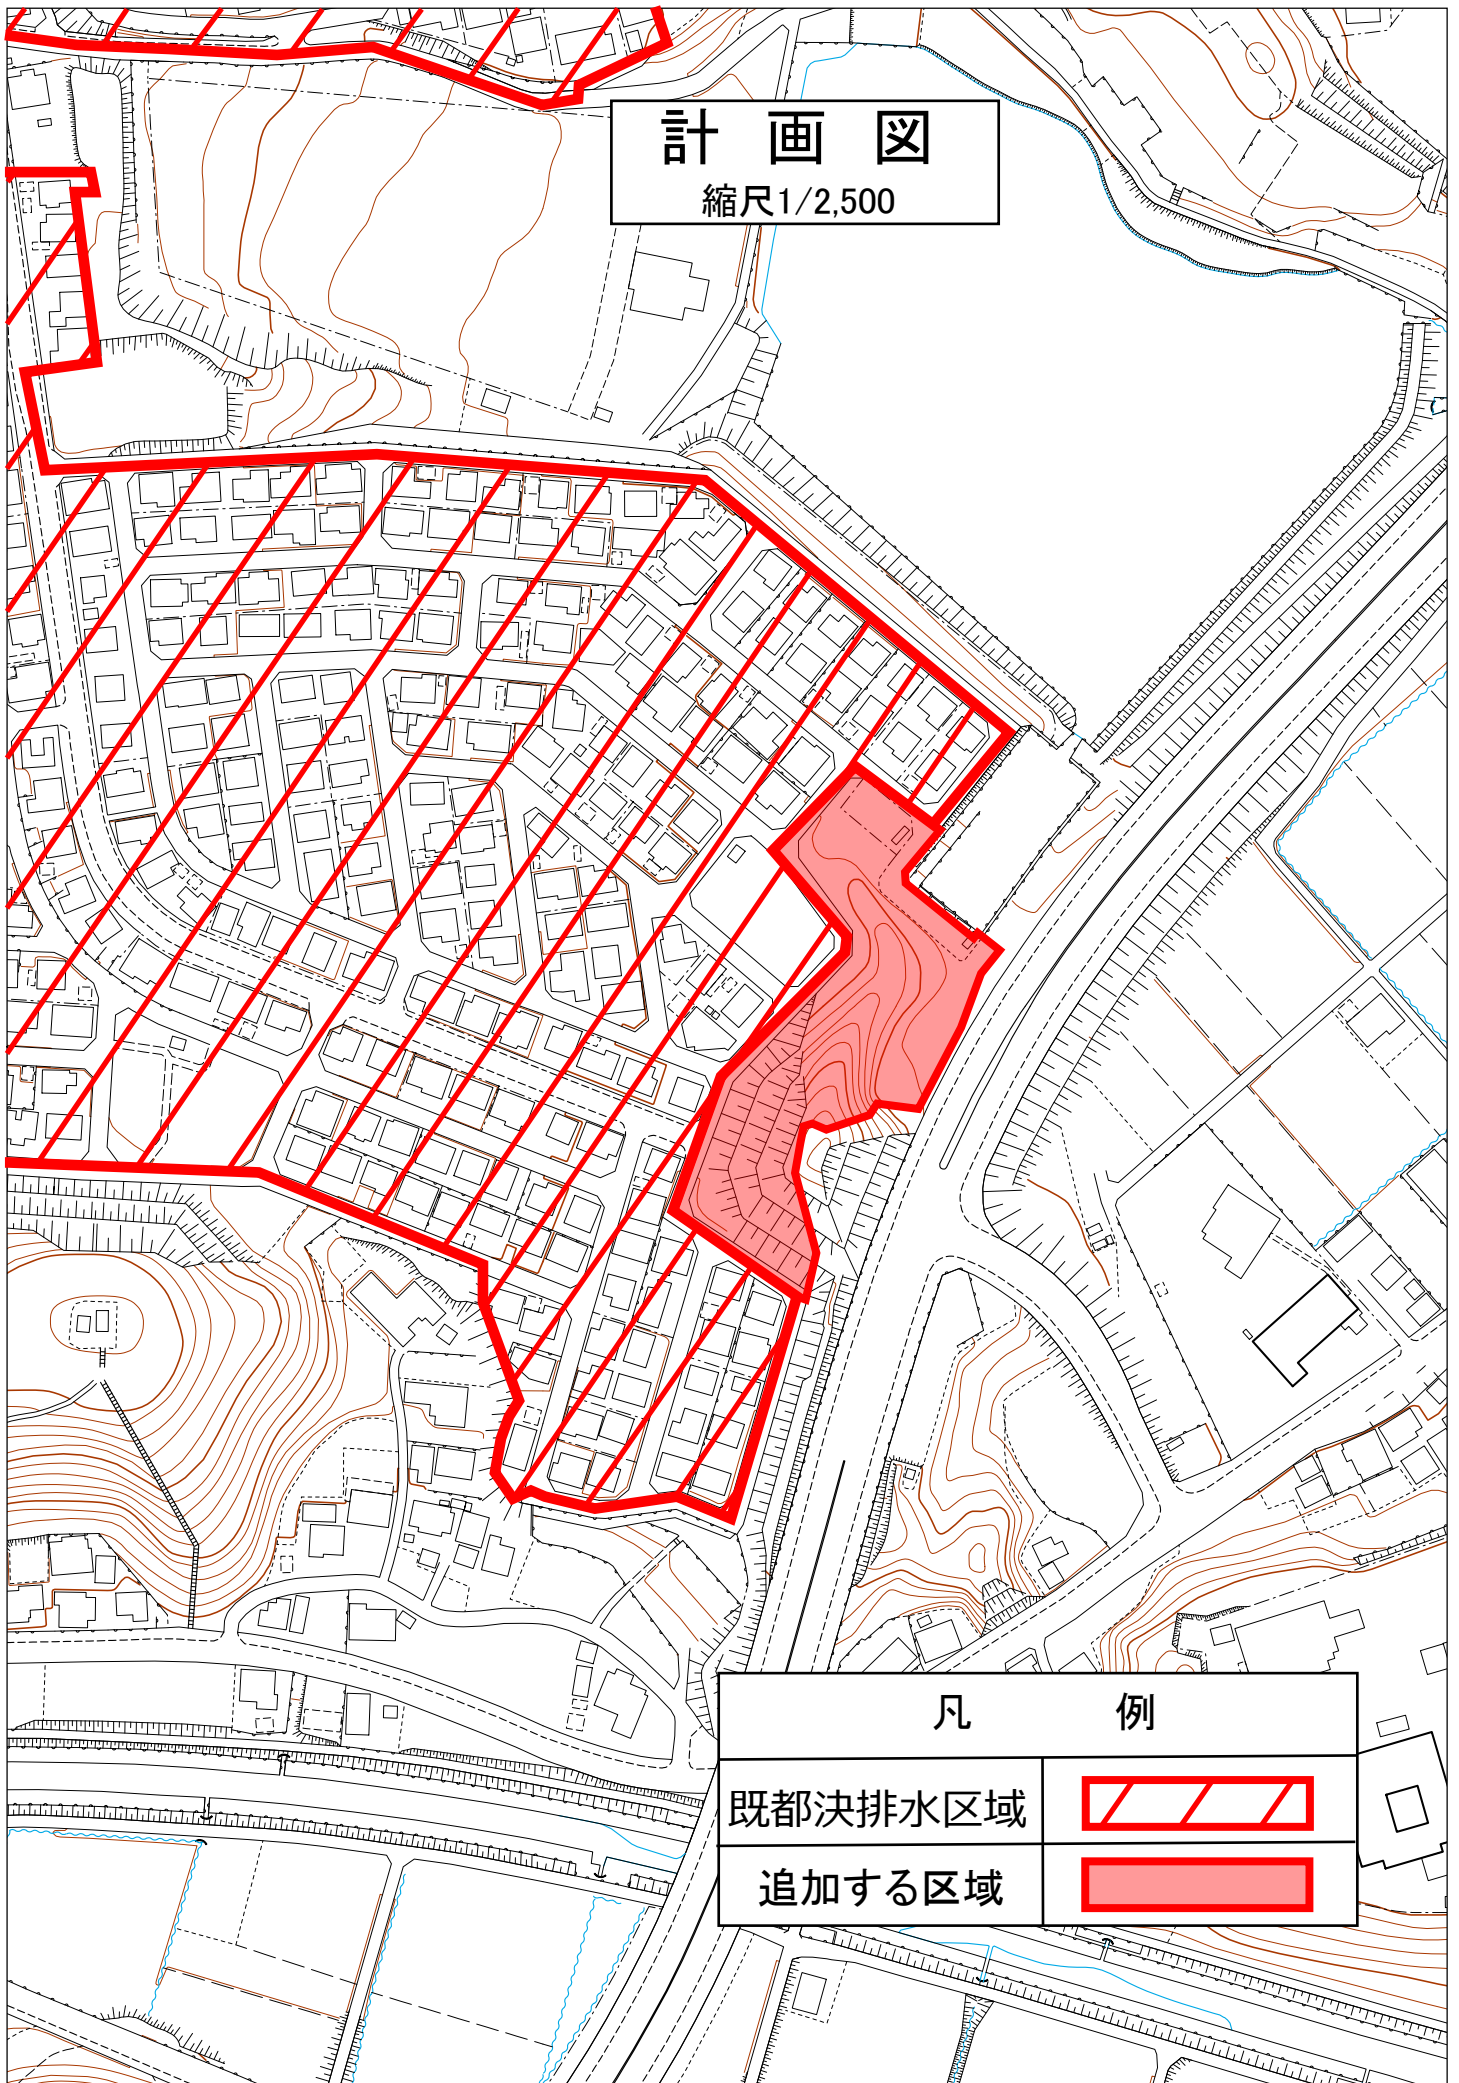

凡

例

既都決排水区域



追加する区域



# 計 画 図

縮尺1/2,500

川原雨水ポンプ場の追加  
敷地面積 約2,300m<sup>2</sup>

凡

例

追加する区域

