

社会資本総合整備計画 社会資本整備総合交付金

平成31年03月30日

計画の名称	安心して快適に暮らせる生活環境づくり（下水道）												
計画の期間	平成27年度～平成31年度（5年間）								重点配分対象の該当	○			
交付対象	宮崎市												
計画の目標	下水道整備を行い、安心、快適な生活環境を創造する。												
全体事業費（百万円）	合計（A+B+C+D）	6,445	A	6,445	B	0	C	0	D	0	効果促進事業費の割合 C / (A+B+C+D)	0	%

番号	計画の成果目標（定量的指標）			
	定量的指標の定義及び算定式	定量的指標の現況値及び目標値		
		当初現況値	中間目標値	最終目標値
		H25末	H29末	H31末
1	下水道処理人口普及率を85.1%（H25）から91.4%（H31）に増加させる。			
	下水道処理人口普及率 （下水道を利用できる人口（人）） / （総人口（人））	85%	90%	91%

備考等	個別施設計画を含む	-	国土強靱化を含む	-	定住自立圏を含む	-	連携中枢都市圏を含む	-
-----	-----------	---	----------	---	----------	---	------------	---

A 基幹事業

基幹事業(大)	番号	事業種別	地域種別	交付対象	直接間接	事業者	種別1	種別2	要素となる事業名 (事業箇所)	事業内容 (延長・面積等)	市区町村名/ 港湾・地区名	事業実施期間(年度)					全体事業費 (百万円)	費用 便益比	個別施設計画 策定状況	
												H27	H28	H29	H30	H31				
一体的に実施することにより期待される効果																				
備考																				
下水道事業	A07-001	下水道	一般	宮崎市	直接	宮崎市	管渠(汚水)	新設	高岡処理分区幹線整備(未普及解消)	幹線 L=0.3km	宮崎市						30		-	
	A07-002	下水道	一般	宮崎市	直接	宮崎市	管渠(汚水)	新設	高岡処理分区面整備(未普及解消)	面整備 A=126ha	宮崎市						661		-	
	A07-003	下水道	一般	宮崎市	直接	宮崎市	管渠(汚水)	新設	清武処理分区幹線整備(未普及解消)	幹線 L=0.9km	宮崎市						357		-	
	A07-004	下水道	一般	宮崎市	直接	宮崎市	管渠(汚水)	新設	清武処理分区面整備(未普及解消)	面整備 A=151ha	宮崎市						2,540		-	
	A07-005	下水道	一般	宮崎市	直接	宮崎市	管渠(汚水)	新設	加納処理分区面整備(未普及解消)	面整備 A=86ha	宮崎市						246		-	
	A07-006	下水道	一般	宮崎市	直接	宮崎市	管渠(汚水)	新設	有田処理分区面整備(未普及解消)	面整備 A=14.8ha	宮崎市						74		-	

A 基幹事業

基幹事業(大)	番号	事業種別	地域種別	交付対象	直接間接	事業者	種別1	種別2	要素となる事業名 (事業箇所)	事業内容 (延長・面積等)	市区町村名/ 港湾・地区名	事業実施期間(年度)					全体事業費 (百万円)	費用 便益比	個別施設計画 策定状況
												H27	H28	H29	H30	H31			
一体的に実施することにより期待される効果																			
備考																			
下水道事業	A07-007	下水道	一般	宮崎市	直接	宮崎市	管渠(汚水)	新設	大塚(2)処理分区幹線整備(未普及解消)	幹線 L=0.2km	宮崎市						63	-	
	A07-008	下水道	一般	宮崎市	直接	宮崎市	管渠(汚水)	新設	木原処理分区幹線整備(未普及解消)	幹線 L=0.43km	宮崎市							50	-
	A07-009	下水道	一般	宮崎市	直接	宮崎市	管渠(汚水)	新設	木原処理分区面整備(未普及解消)	面整備 A=119ha	宮崎市							1,445	-
	A07-010	下水道	一般	宮崎市	直接	宮崎市	終末処理場	新設	佐土原浄化センター水処理施設整備	水処理(4系)増設	宮崎市							911	-
	A07-011	下水道	一般	宮崎市	直接	宮崎市	ポンプ場	新設	加納中継ポンプ場施設整備	ポンプ増設	宮崎市							37	-
	A07-012	下水道	一般	宮崎市	直接	宮崎市	管渠(汚水)	新設	宮崎処理区広域化推進整備	実施設計 N=1式	宮崎市							16	-

A 基幹事業

基幹事業(大)	番号	事業種別	地域種別	交付対象	直接間接	事業者	種別1	種別2	要素となる事業名 (事業箇所)	事業内容 (延長・面積等)	市区町村名/ 港湾・地区名	事業実施期間(年度)					全体事業費 (百万円)	費用 便益比	個別施設計画 策定状況
												H27	H28	H29	H30	H31			
一体的に実施することにより期待される効果																			
備考																			
下水道事業	A07-013	下水道	一般	宮崎市	直接	宮崎市	管渠(汚水)	新設	青島処理区広域化推進整備	実施設計 N=1式	宮崎市						9	-	
	A07-014	下水道	一般	宮崎市	直接	宮崎市	管渠(汚水)	新設	田野処理区広域化推進整備	実施設計 N=1式	宮崎市						6	-	
											小計						6,445		
											合計						6,445		

交付金の執行状況

(単位：百万円)

	H27	H28	H29		
配分額 (a)	668	690	737		
計画別流用増 減額 (b)	23	0	0		
交付額 (c=a+b)	691	690	737		
前年度からの繰越額 (d)	155	158	185		
支払済額 (e)	688	663	802		
翌年度繰越額 (f)	158	185	120		
うち未契約繰越額(g)	0	0	0		
不用額 (h = c+d-e-f)	0	0	0		
未契約繰越率+不用率 (i = (g+h)/(c+d))%	0	0	0		
未契約繰越率+不用率が10%を超えている場合その理由					


社会資本整備総合交付金

計画の名称 安心して快適に暮らせる生活環境づくり(下水道)

計画の期間 平成27年度～平成31年度(5年間)

交付対象 宮崎市

宮崎市大淀処理区

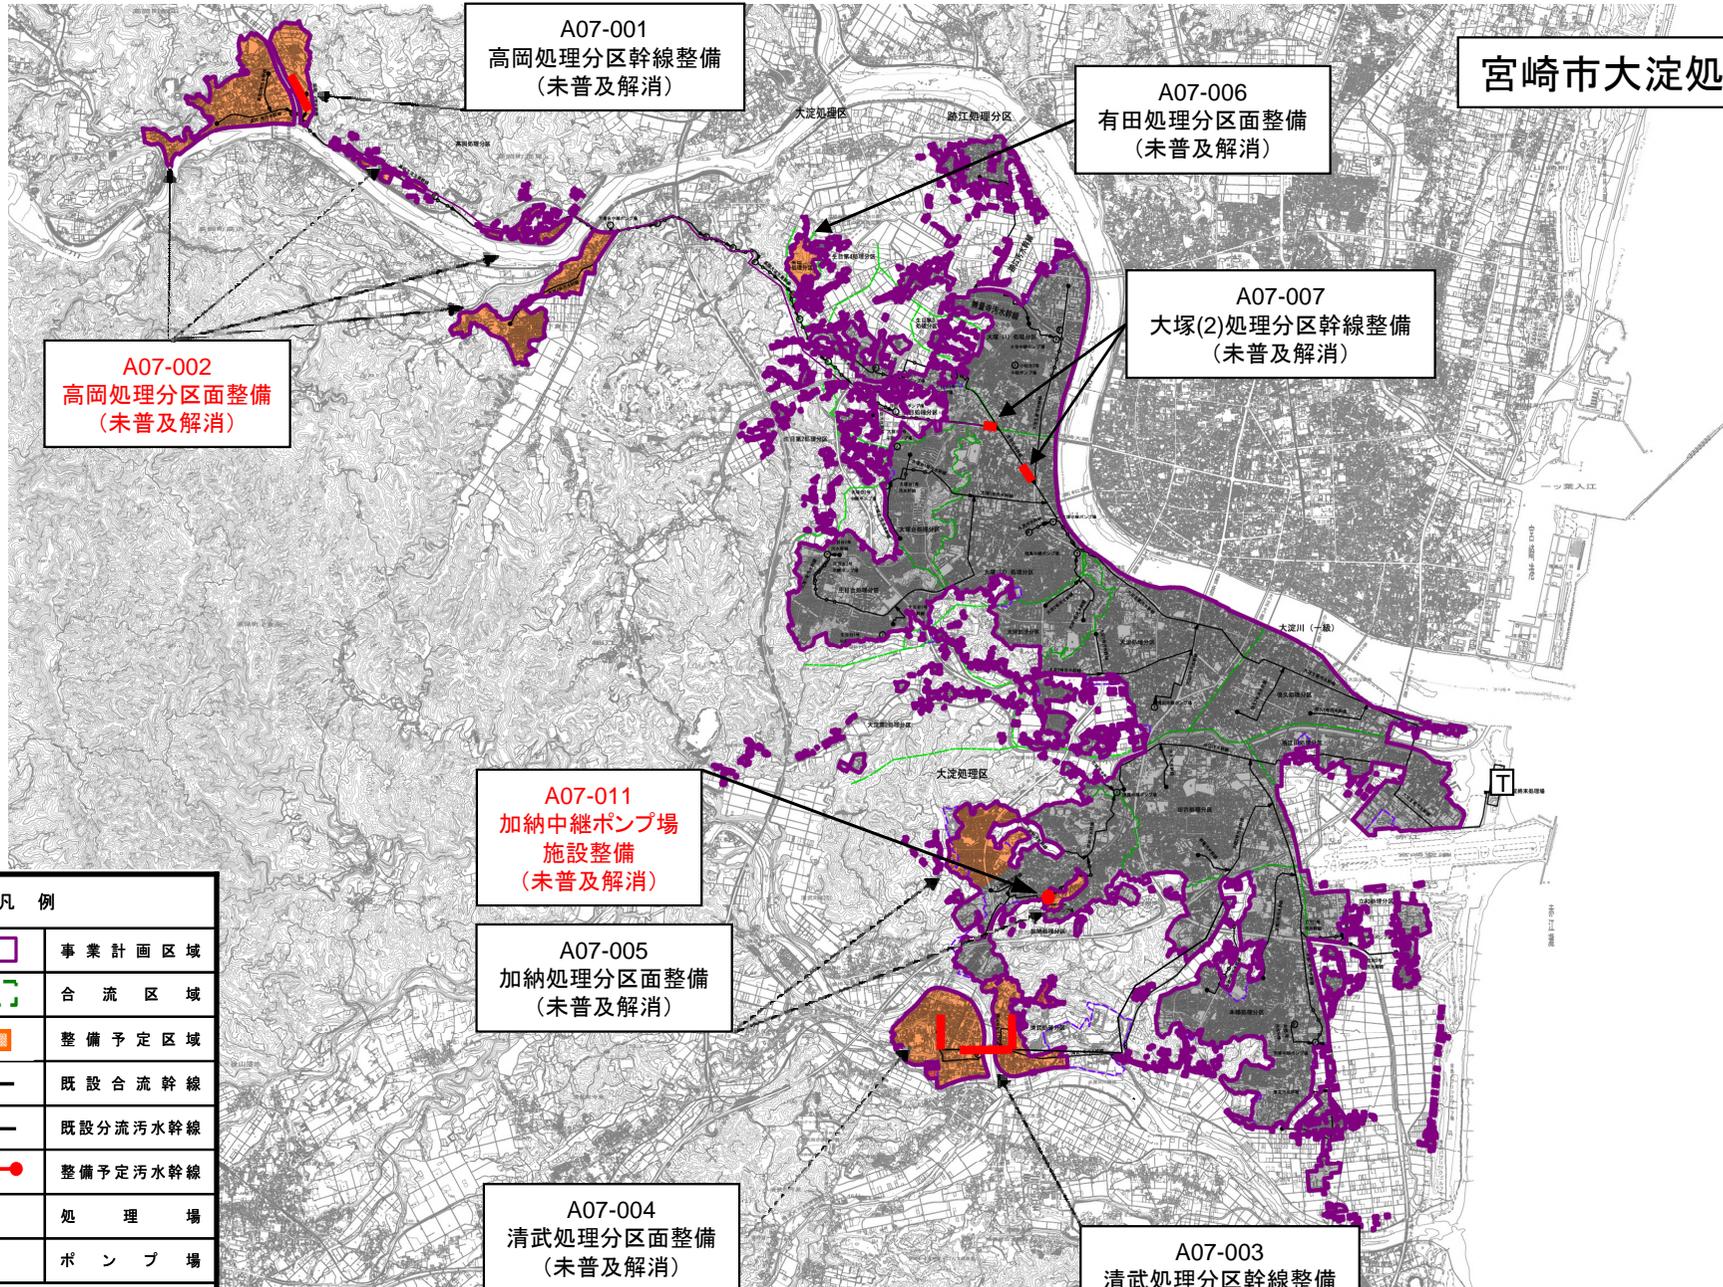

A07-001
高岡処理分区幹線整備
(未普及解消)

A07-006
有田処理分区面整備
(未普及解消)

A07-002
高岡処理分区面整備
(未普及解消)

A07-007
大塚(2)処理分区幹線整備
(未普及解消)

A07-011
加納中継ポンプ場
施設整備
(未普及解消)

A07-005
加納処理分区面整備
(未普及解消)

A07-004
清武処理分区面整備
(未普及解消)


A07-003
清武処理分区幹線整備
(未普及解消)

凡例	
	事業計画区域
	合流区域
	整備予定区域
	既設合流幹線
	既設分流污水幹線
	整備予定污水幹線
	処理場
	ポンプ場
新設(赤) 増設(桃) 改築(緑)	

社会資本整備総合交付金

計画の名称	安心して快適に暮らせる生活環境づくり(下水道)		交付対象	宮崎市
計画の期間	平成27年度 ~ 平成31年度 (5年間)			

宮崎市木花処理区

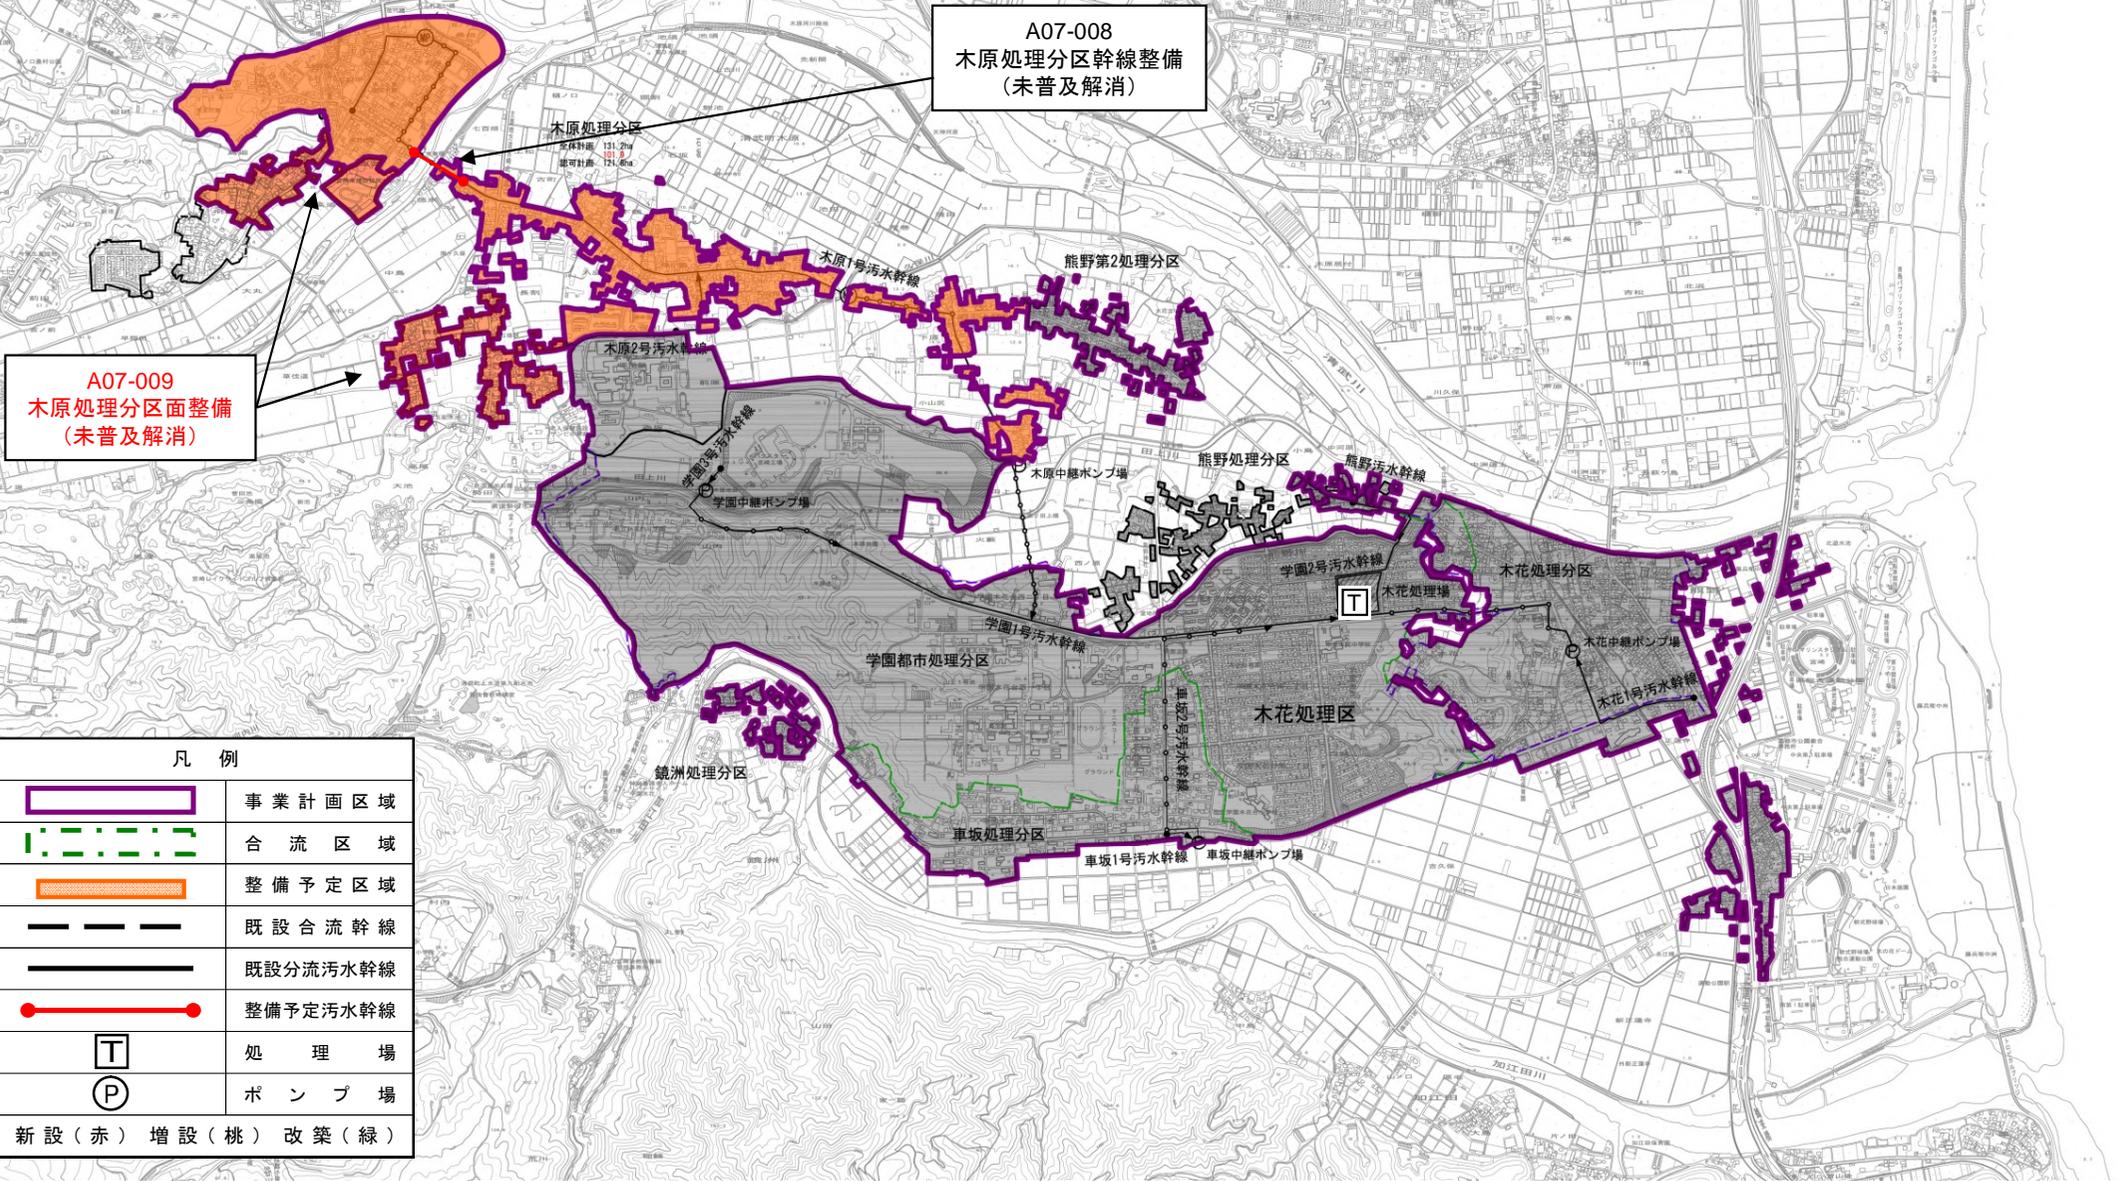


A07-008
木原処理分区幹線整備
(未普及解消)

A07-009
木原処理分区面整備
(未普及解消)

凡 例	
	事業計画区域
	合流区域
	整備予定区域
	既設合流幹線
	既設分流污水幹線
	整備予定污水幹線
	処理場
	ポンプ場
新設(赤) 増設(桃) 改築(緑)	

社会資本整備総合交付金

計画の名称	安心して快適に暮らせる生活環境づくり(下水道)		
計画の期間	平成27年度 ~ 平成31年度 (5年間)	交付対象	宮崎市

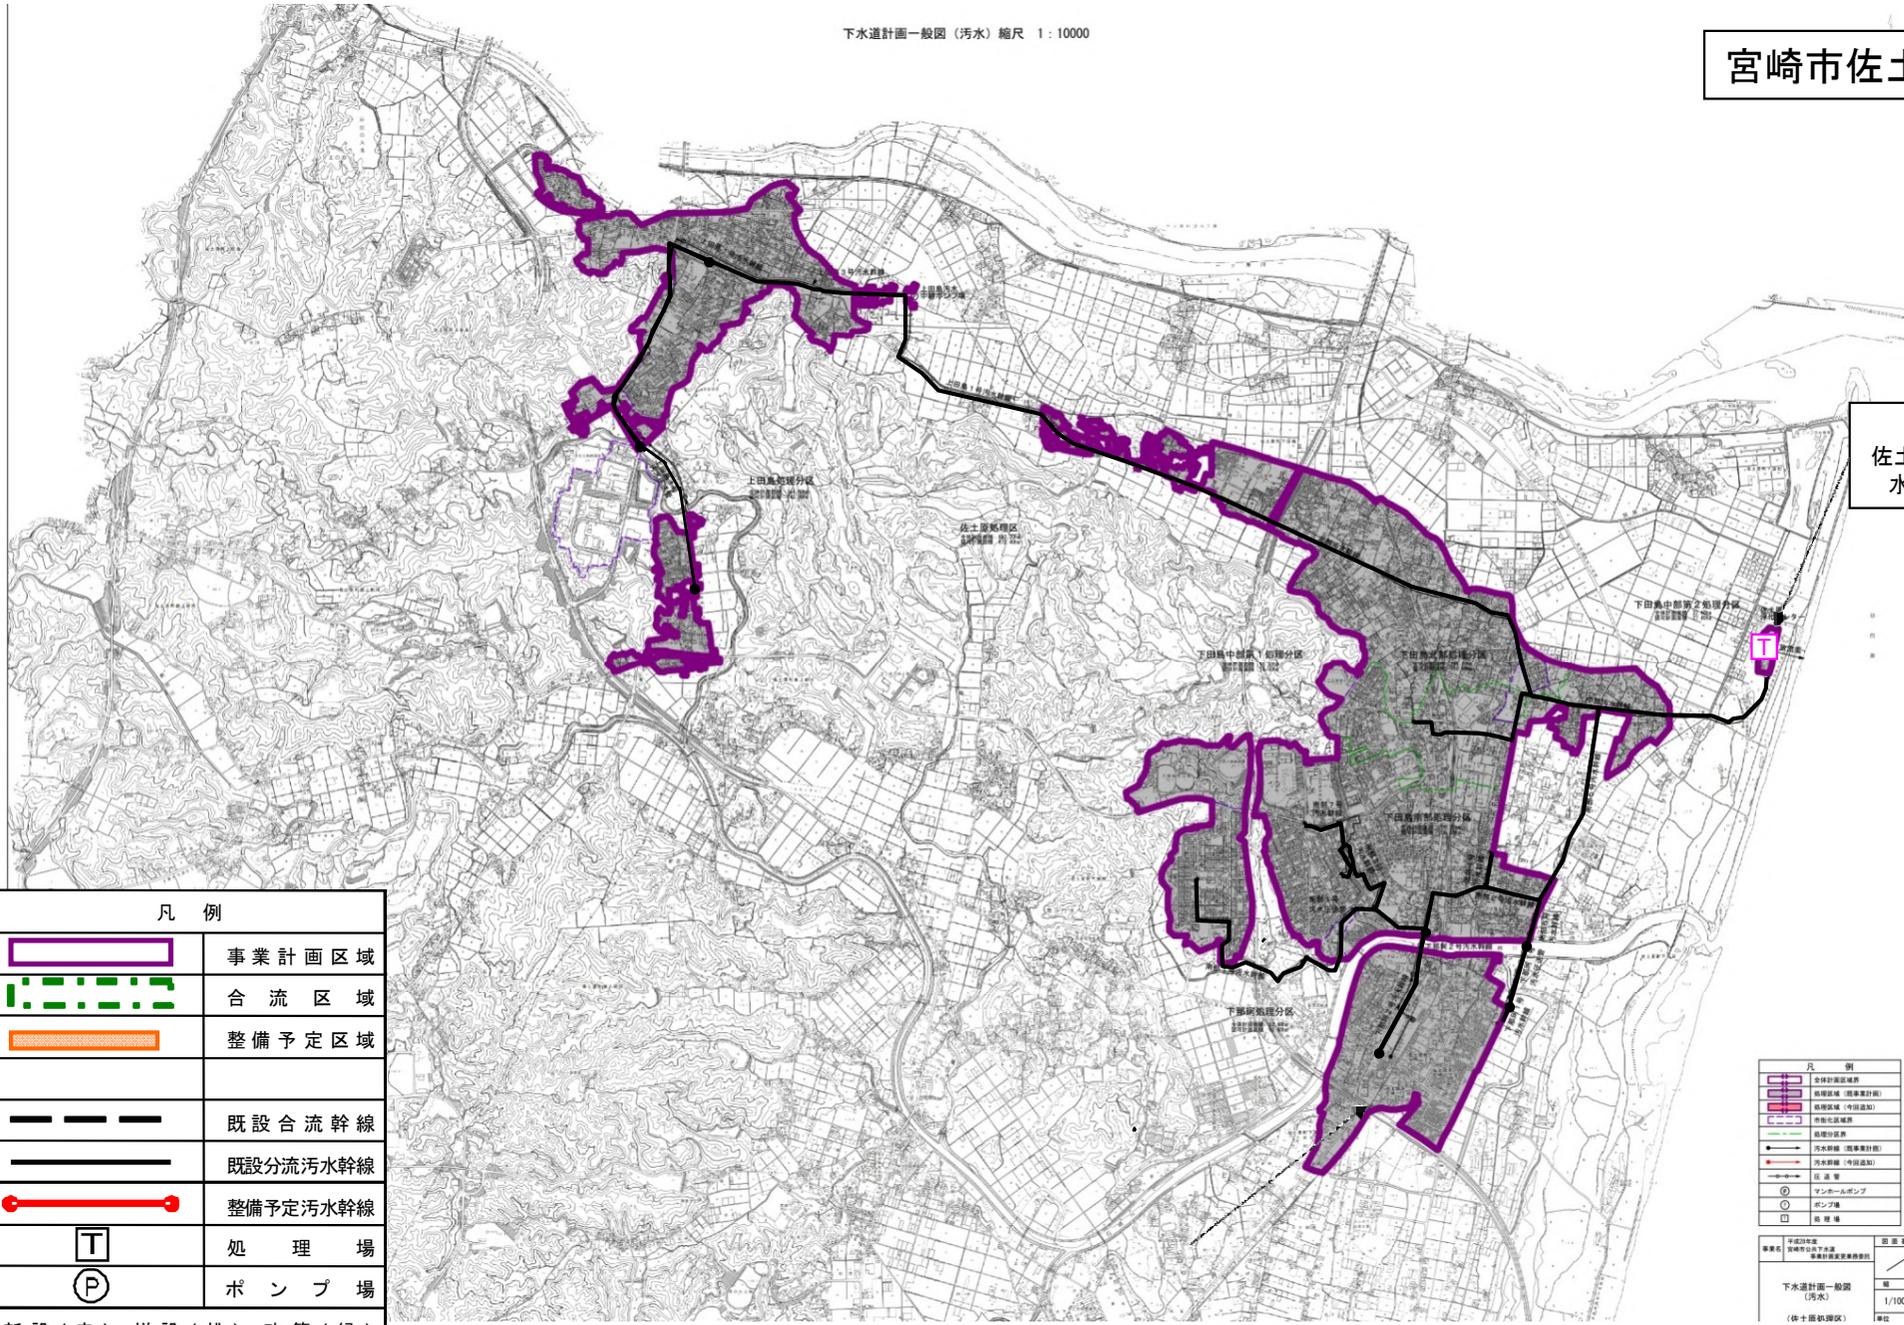

宮崎市佐土原処理区

A07-0010
佐土原浄化センター
水処理施設整備

凡 例	
	事業計画区域
	合流区域
	整備予定区域
	既設合流幹線
	既設分流污水幹線
	整備予定污水幹線
	処 理 場
	ポ ン プ 場
新設(赤) 増設(桃) 改築(緑)	

凡 例	
	全体計画区域界
	既設区域 (既設事業計画)
	整備区域 (今回通知)
	新設区域 (今回通知)
	合流区域
	污水幹線 (既設事業計画)
	污水幹線 (今回通知)
	圧 送 管
	マンホールポンプ
	ポンプ場
	処 理 場


平成27年度 事業名 佐土原浄化センター 下水道計画一般図 (汚水)	図 説 書 号 事業計画管理課発行 縮 尺 1/10000 単 位 メートル
---	---

社会資本整備総合交付金

計画の名称	安心して快適に暮らせる生活環境づくり(下水道)		交付対象	宮崎市
計画の期間	平成27年度 ~ 平成31年度 (5年間)			

A07-012
宮崎処理区
広域化推進整備

宮崎市宮崎処理区

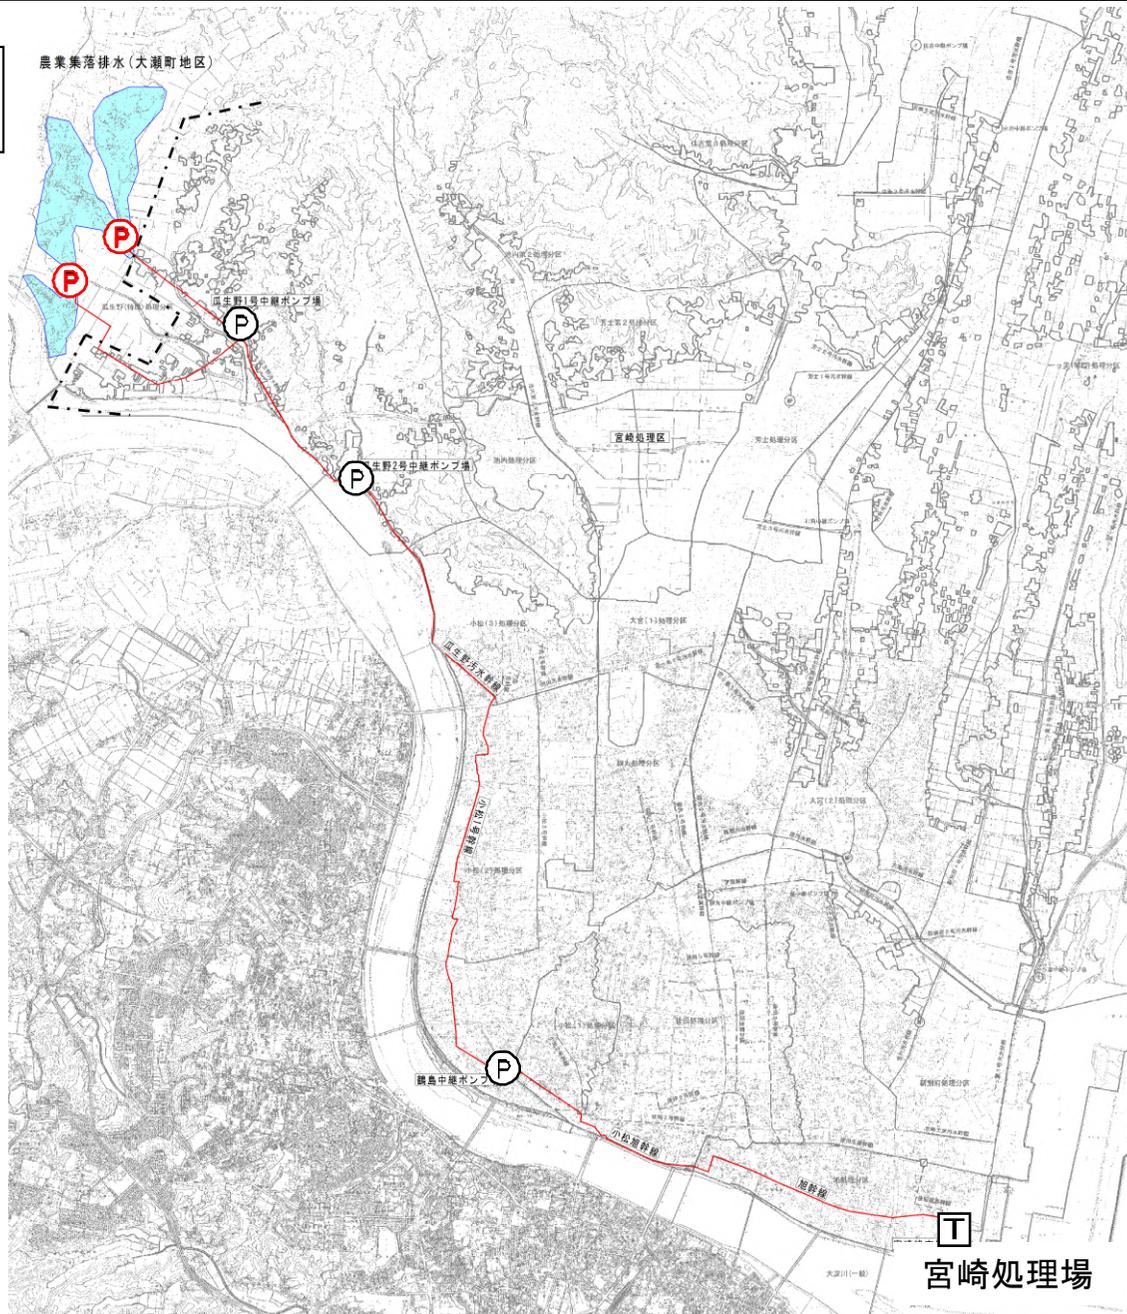


凡 例	
---	旧農集・公共境
●—●	接続・既設管路
T	処 理 場
P	ポ ン プ 場

社会資本整備総合交付金

計画の名称	安心して快適に暮らせる生活環境づくり(下水道)		
計画の期間	平成27年度 ~ 平成31年度 (5年間)	交付対象	宮崎市

宮崎市青島処理区

A07-013
青島処理区
広域化推進整備

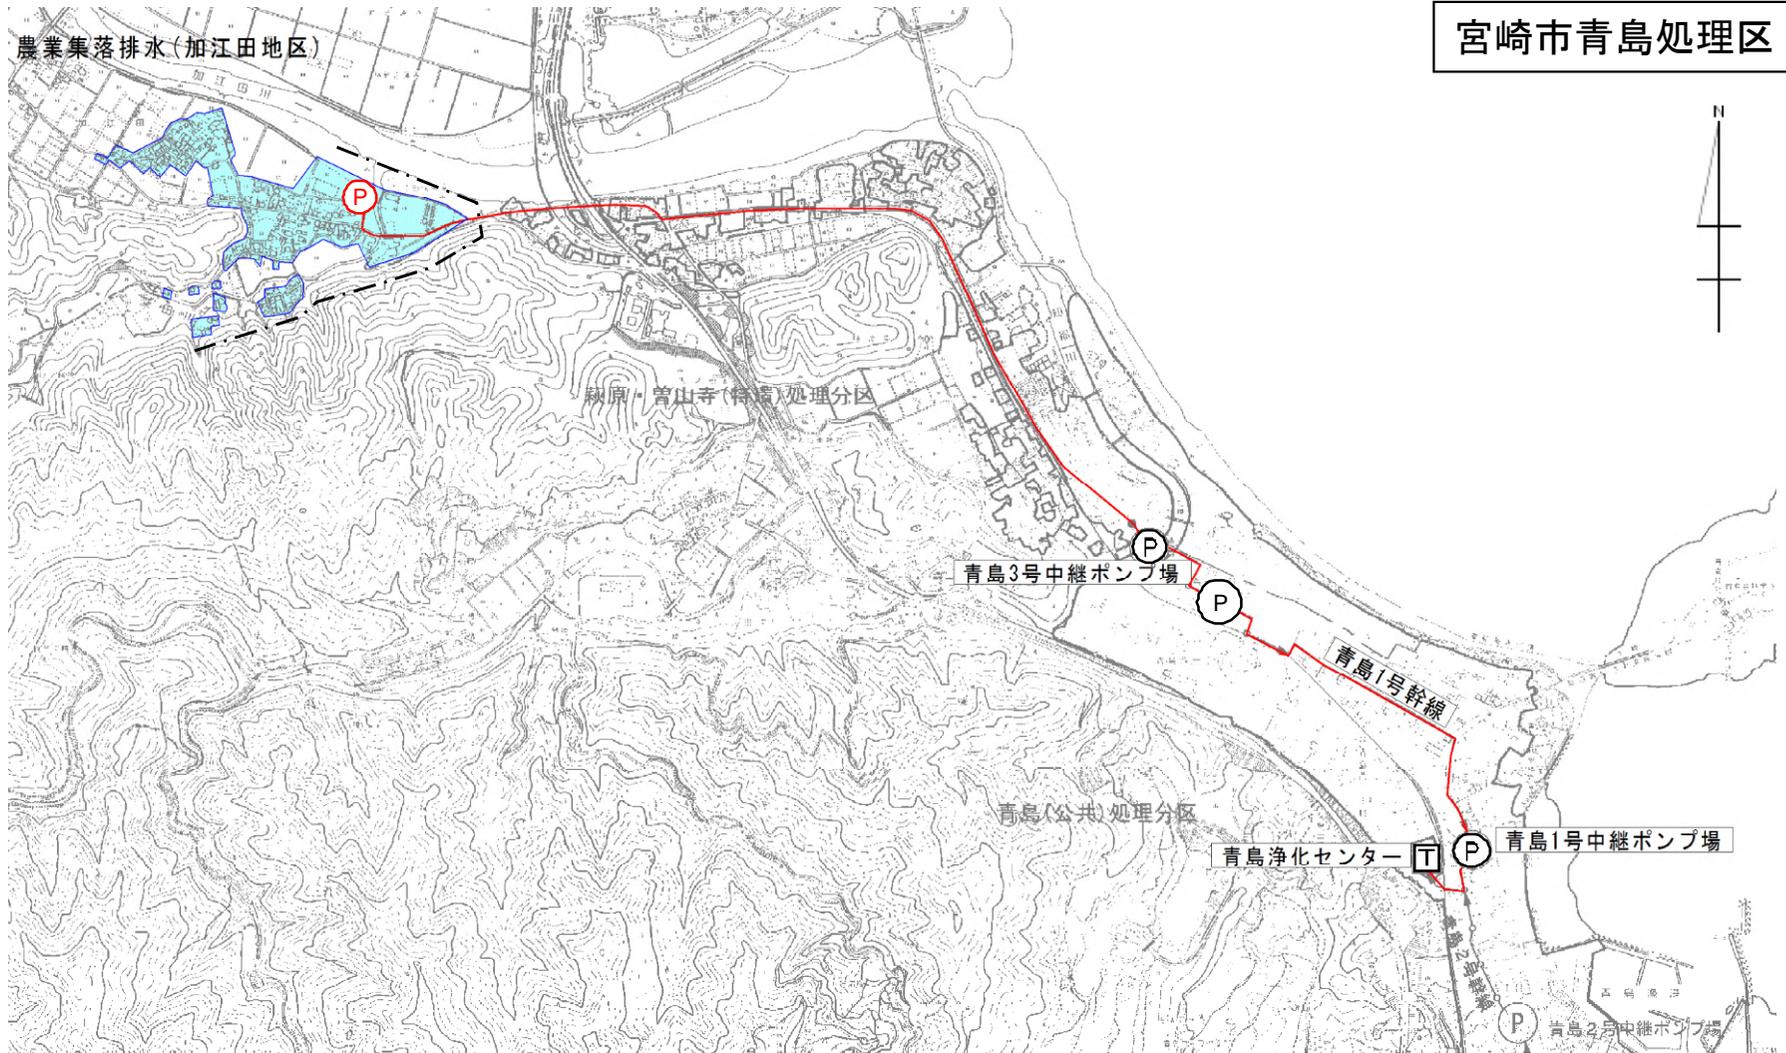


凡 例	
---	旧農集・公共境
●—●	接続・既設管路
T	処 理 場
P	ポ ン プ 場

社会資本整備総合交付金

計画の名称	安心して快適に暮らせる生活環境づくり(下水道)		
計画の期間	平成27年度 ~ 平成31年度 (5年間)	交付対象	宮崎市

宮崎市田野処理区

A07-014
田野処理区
広域化推進整備

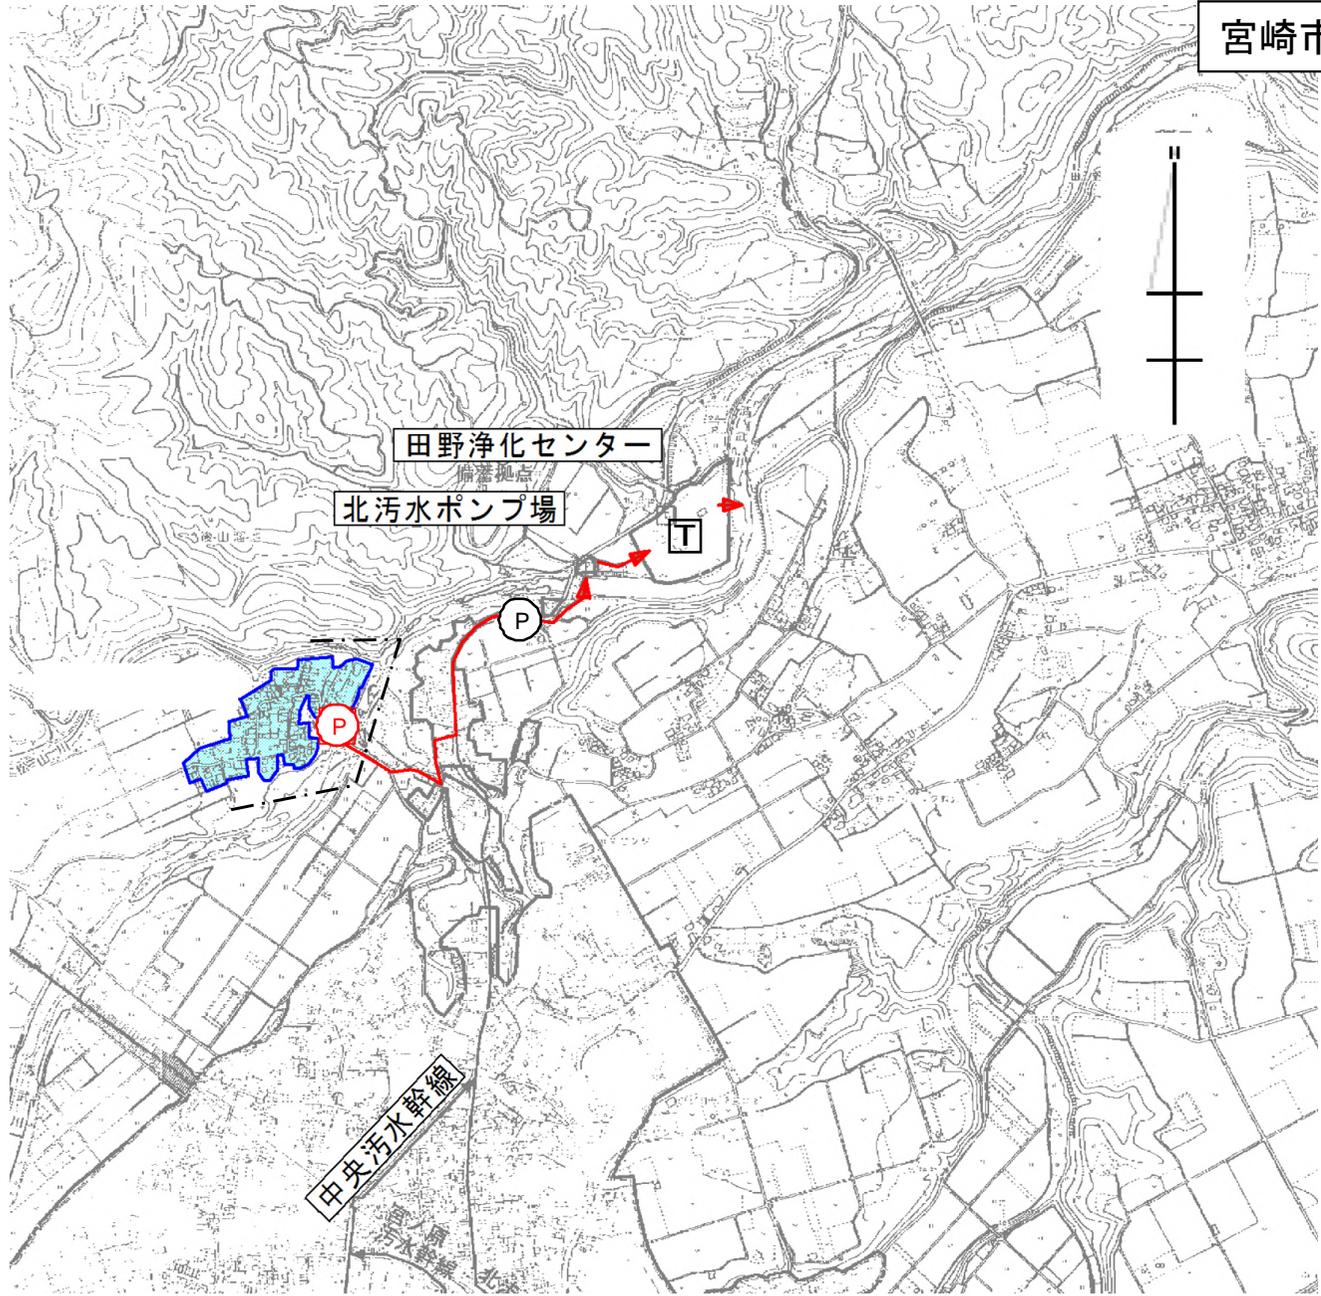

凡 例	
— · — · — ·	旧農集・公共境
● — ●	接続・既設管路
□ T	処 理 場
○ P	ポ ン プ 場