第２花見工業団地平面図

図面－③

暗渠排水管図
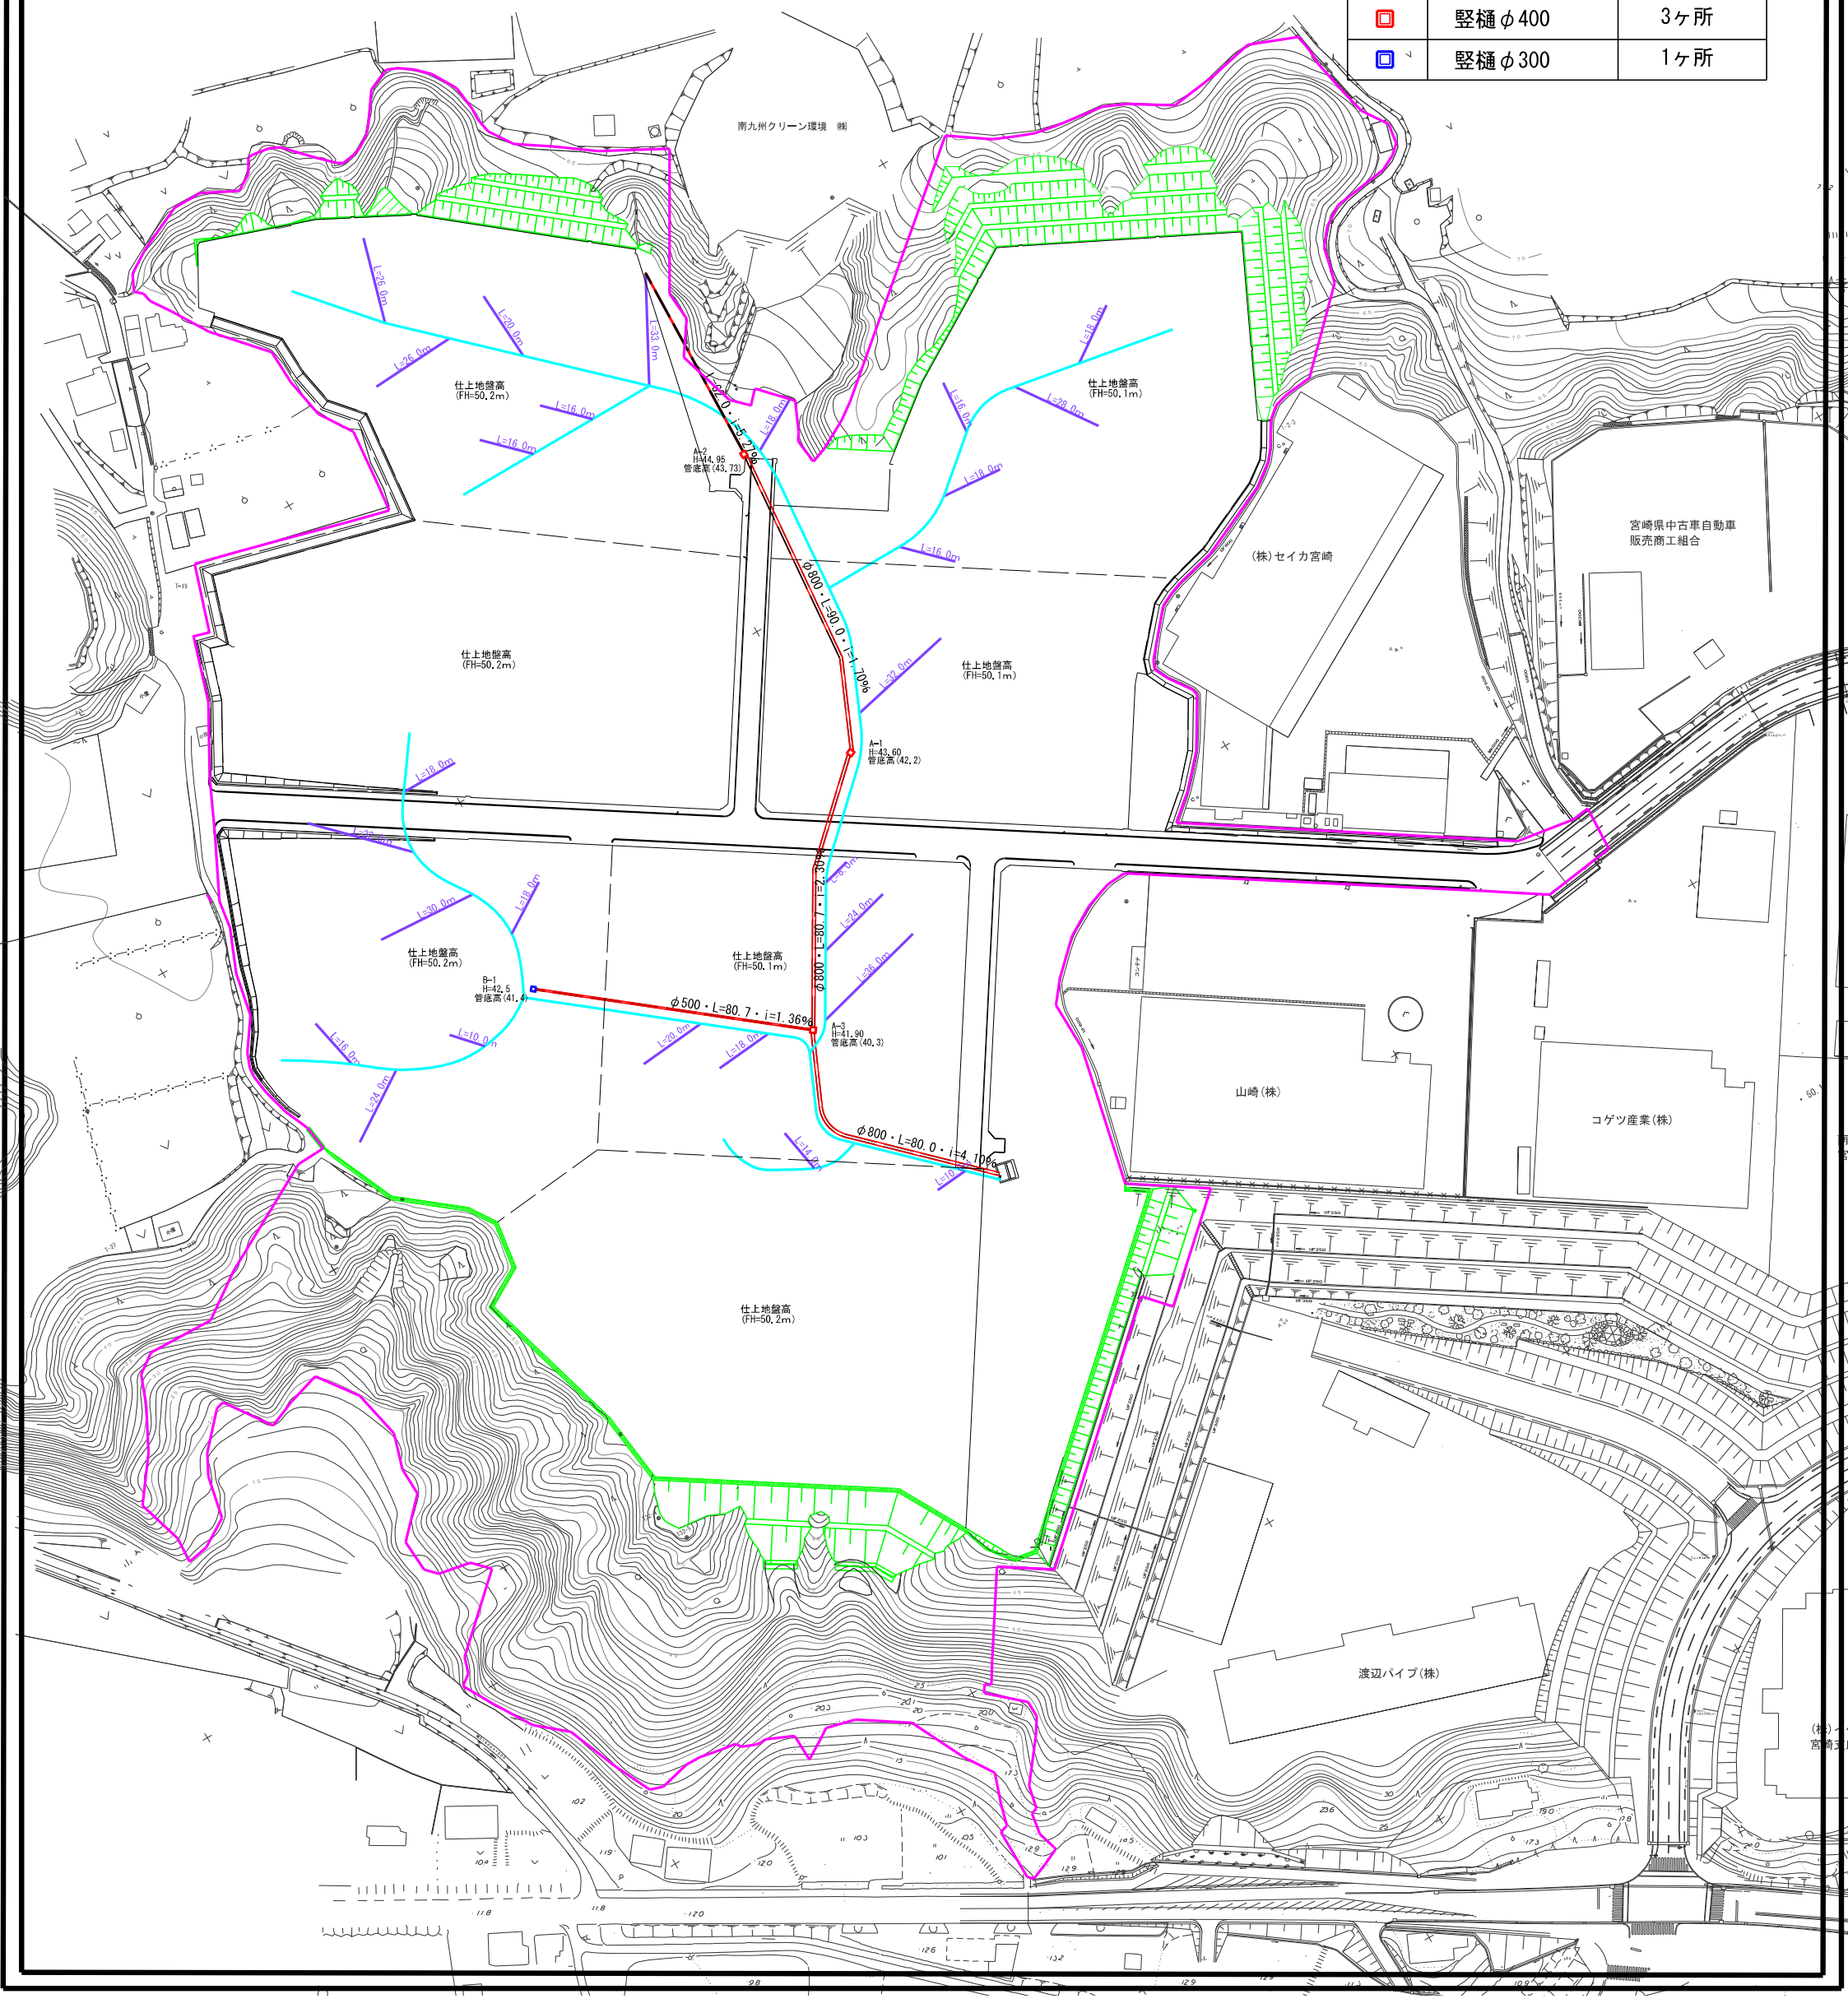
凡　例	名　　称	数　　量
	暗渠工(無孔管) φ800	250.7m
	暗渠工(無孔管) φ500	80.7m
	暗渠工(無孔管) φ300	62.0m
	暗渠工(有孔管) φ300	580.0m
	集束線状集排水管φ150	561.0m
	竪樋 φ400	3ヶ所
	竪樋 φ300	1ヶ所