


# 参考図 S=1:2500 (A0)

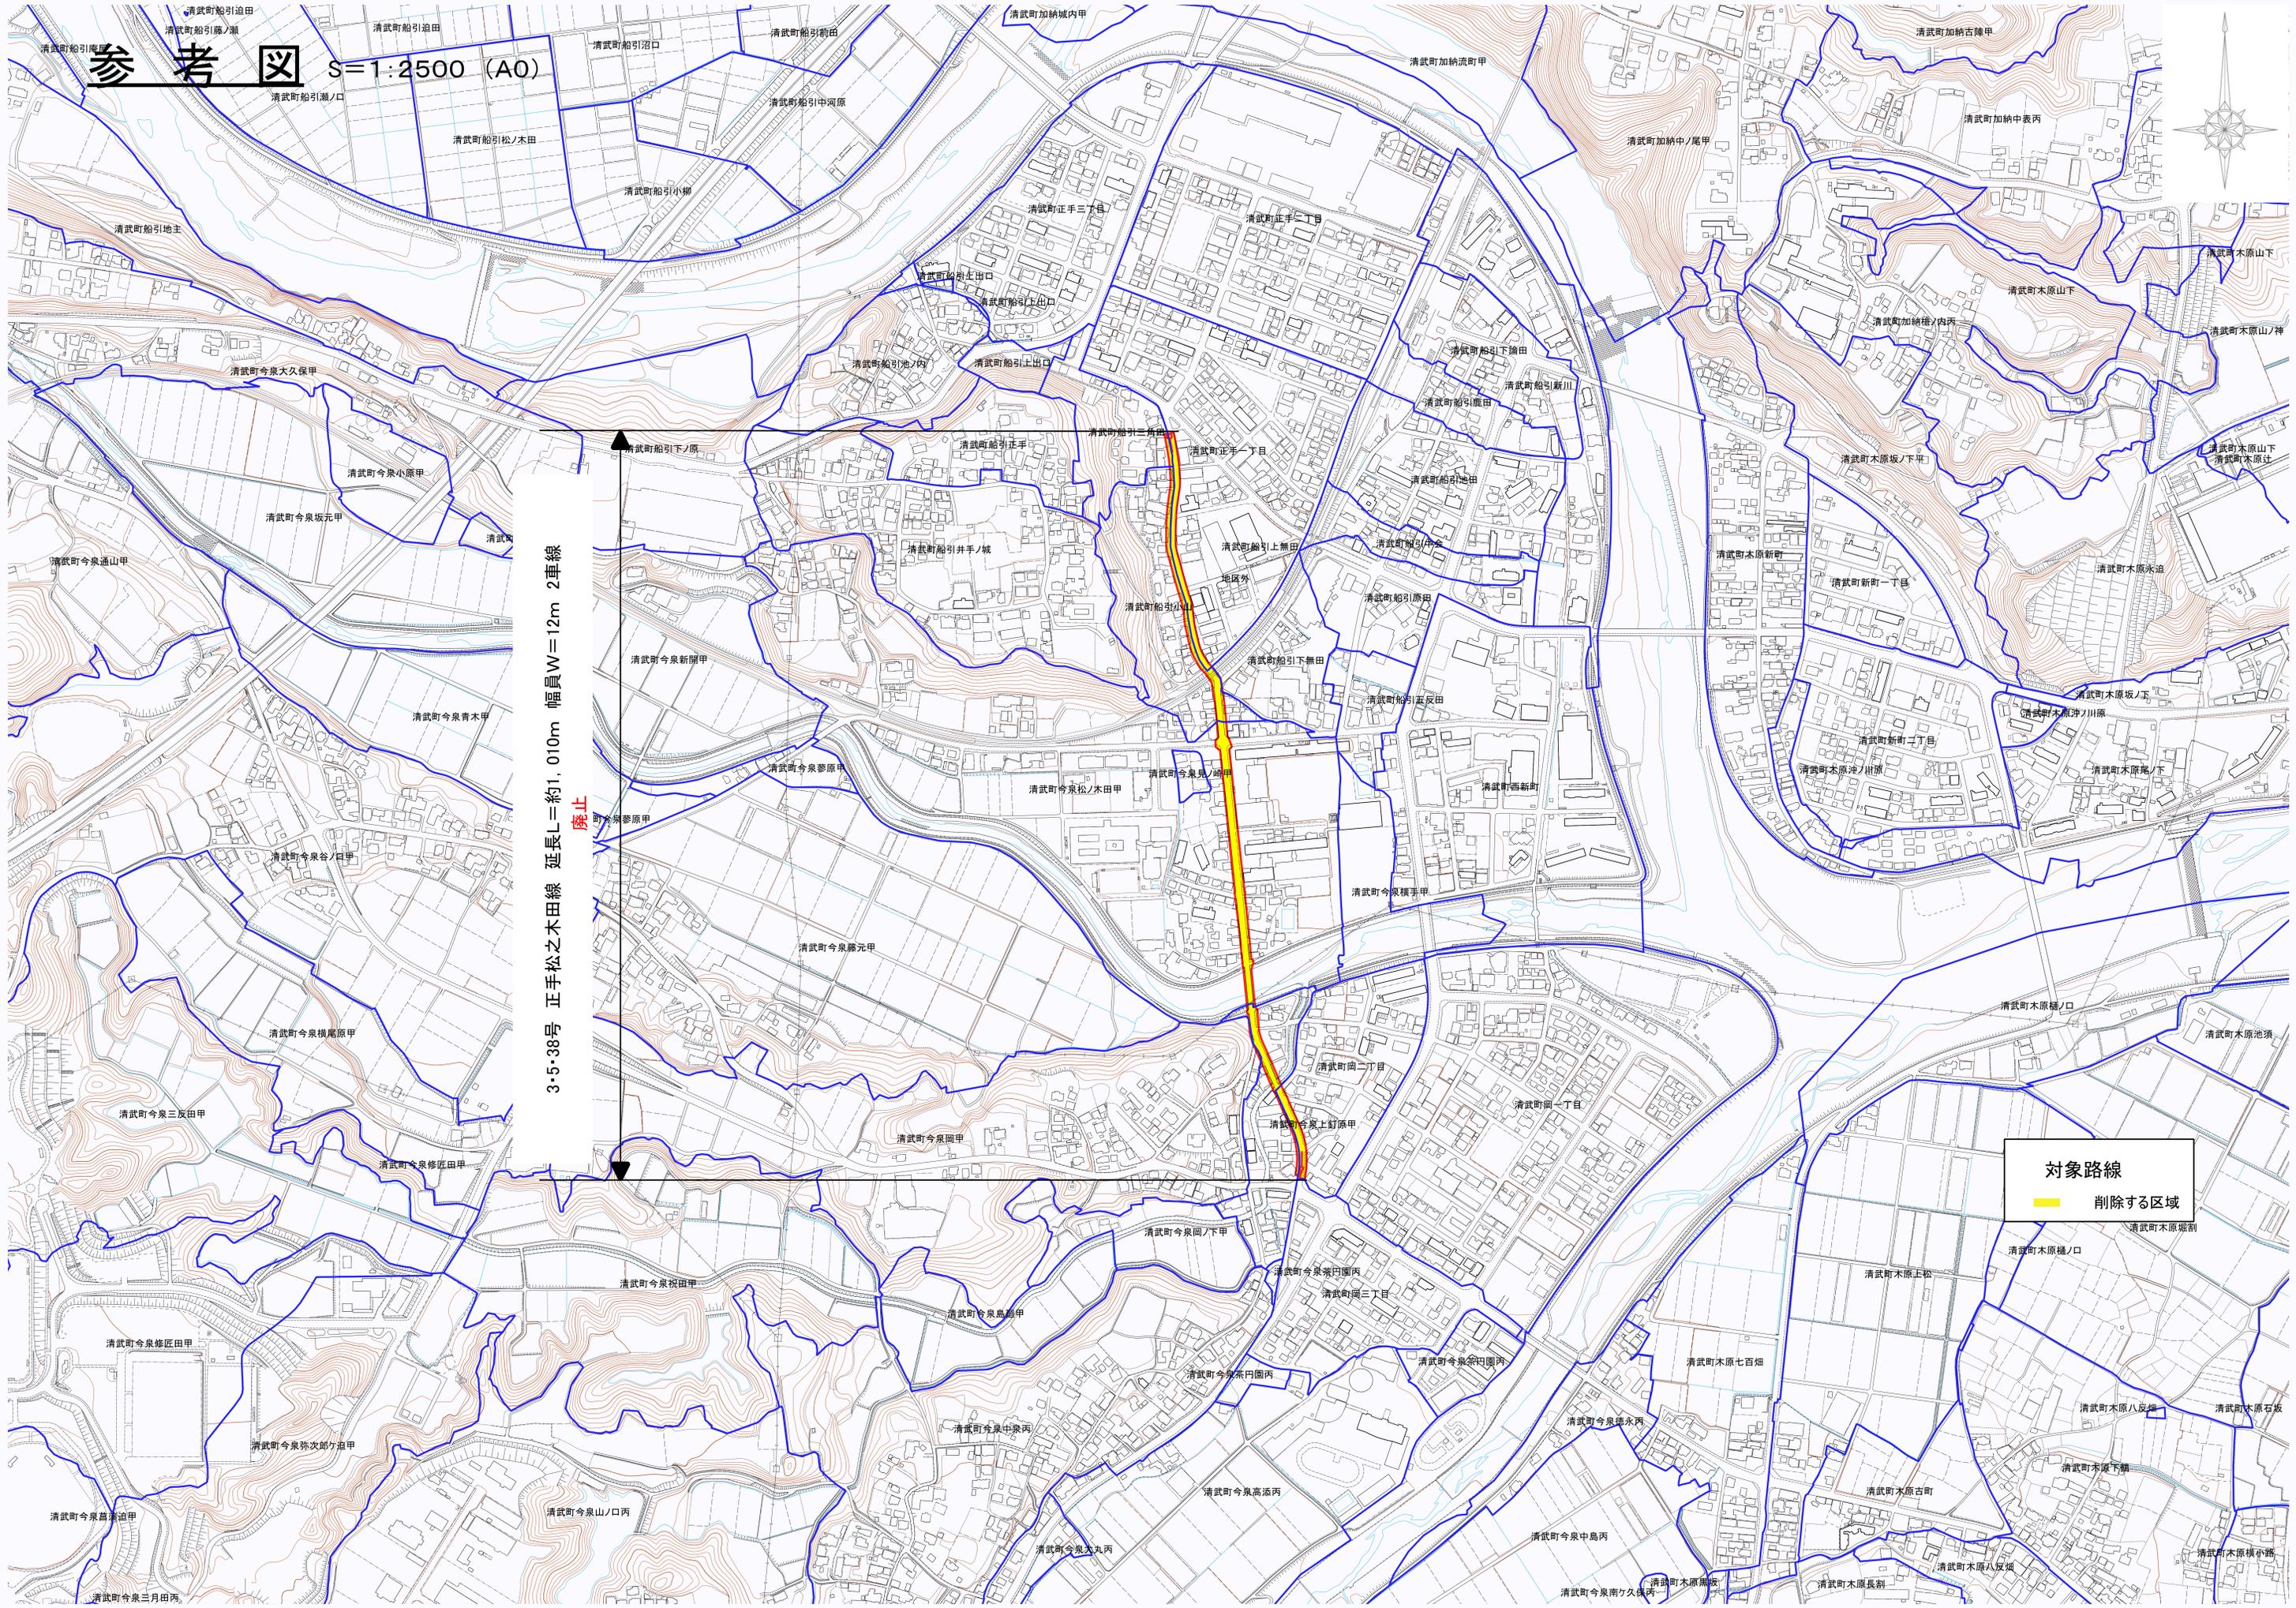

3-5-38号 正手松之木田線 延長L=約1,010m 幅員W=12m 2車線

廃止

対象路線  
削除する区域