


宮崎市新庁舎建設基本計画 検討資料

インフラ調査

周辺インフラの状況／機械設備


- 給排水、ガス、熱源、設備監視、消火、井戸、その他の設備で複数の建物に供給している設備は、調査の限り、見当たらない。
- 第二庁舎、第三庁舎、会議室棟の先行解体に伴う盛替工事は、現時点ではあまり想定されない。

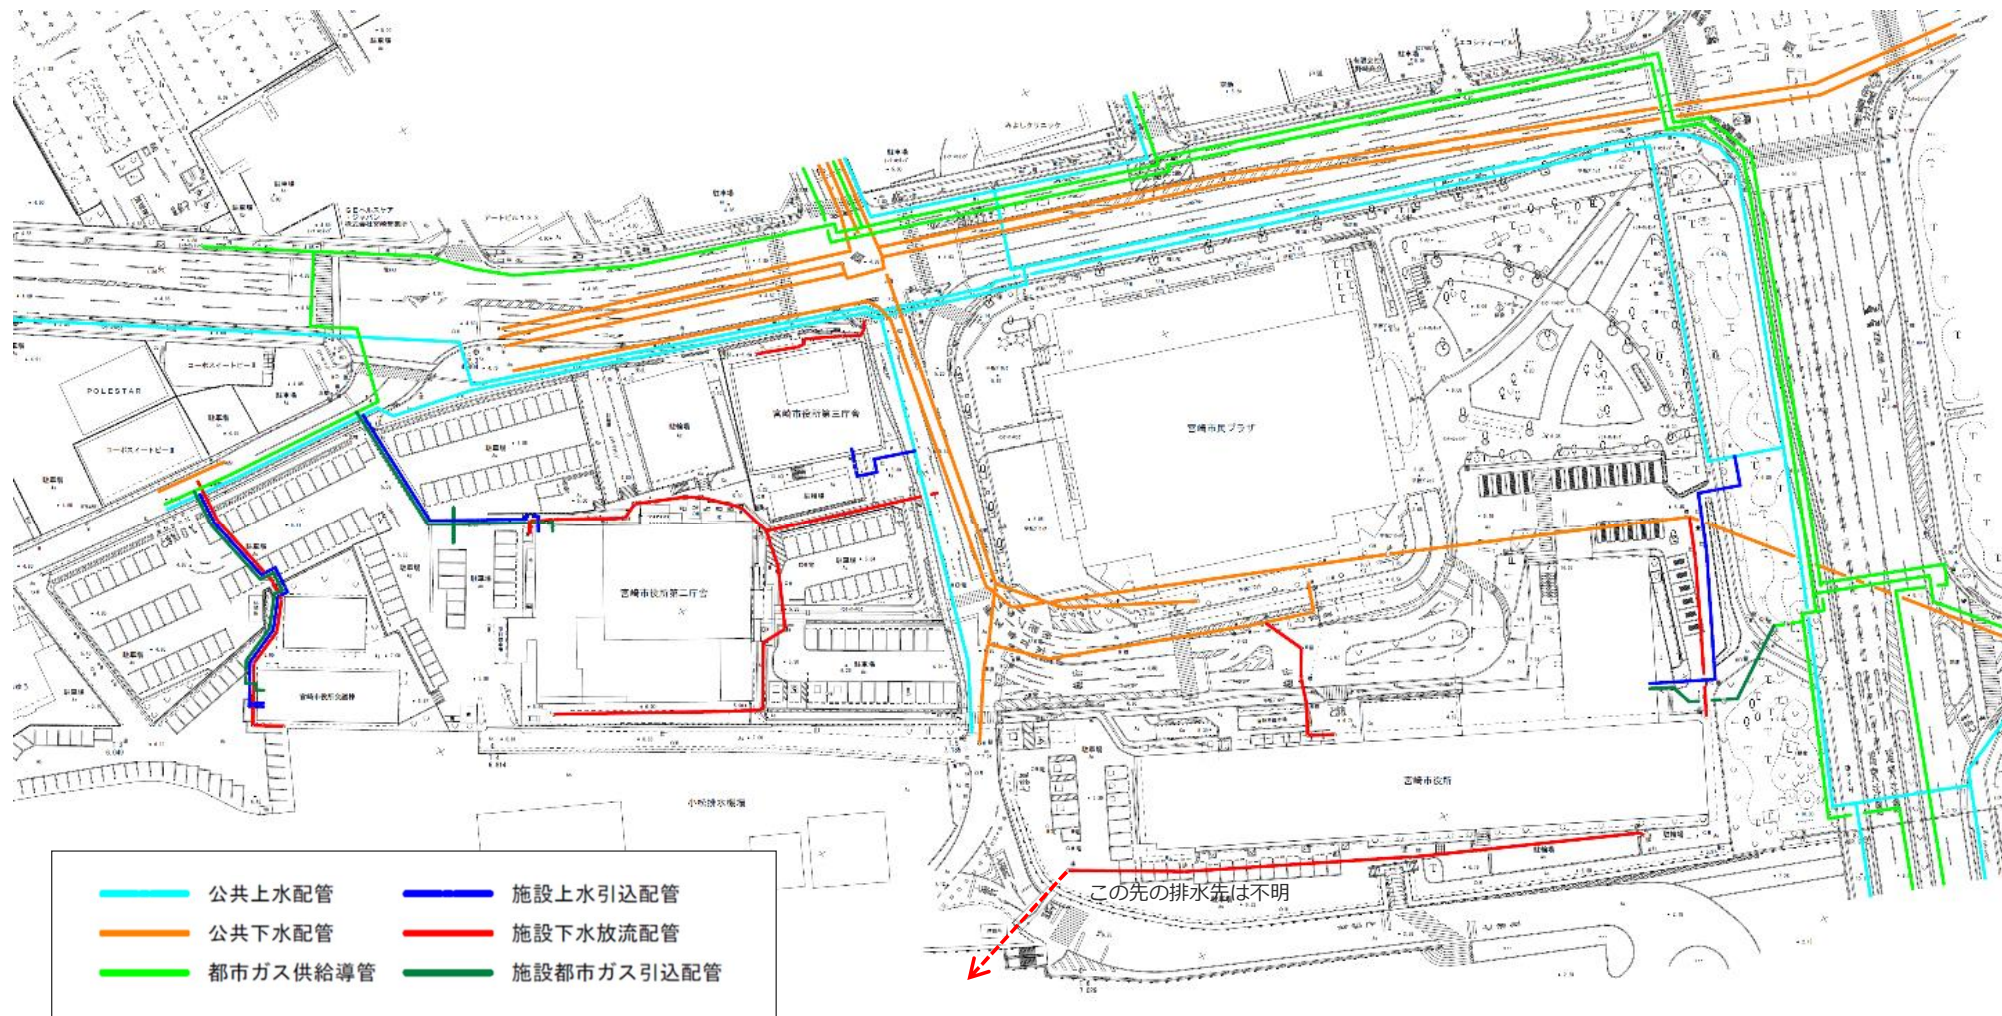

※図面と地上からの目視確認で作成したものであり、ハンドホールやマンホールの内部調査までは行っていないため、設計段階で確認のこと。

周辺インフラの状況／電気設備（強電）

- 強電設備は本庁舎部分と第二庁舎・第三庁舎・会議室棟部分の2つに大きく分かれており、後者を先行解体しても本庁舎への影響はない。
- 主監視盤は本庁舎3階管財課に設置されているが、時間外は第三庁舎管理人室で監視を行っているため、第三庁舎を先行解体する場合は、受信機の移設が必要である。
- その他の弱電設備は、第二庁舎などを先行解体しても影響は少ないと考えられる。

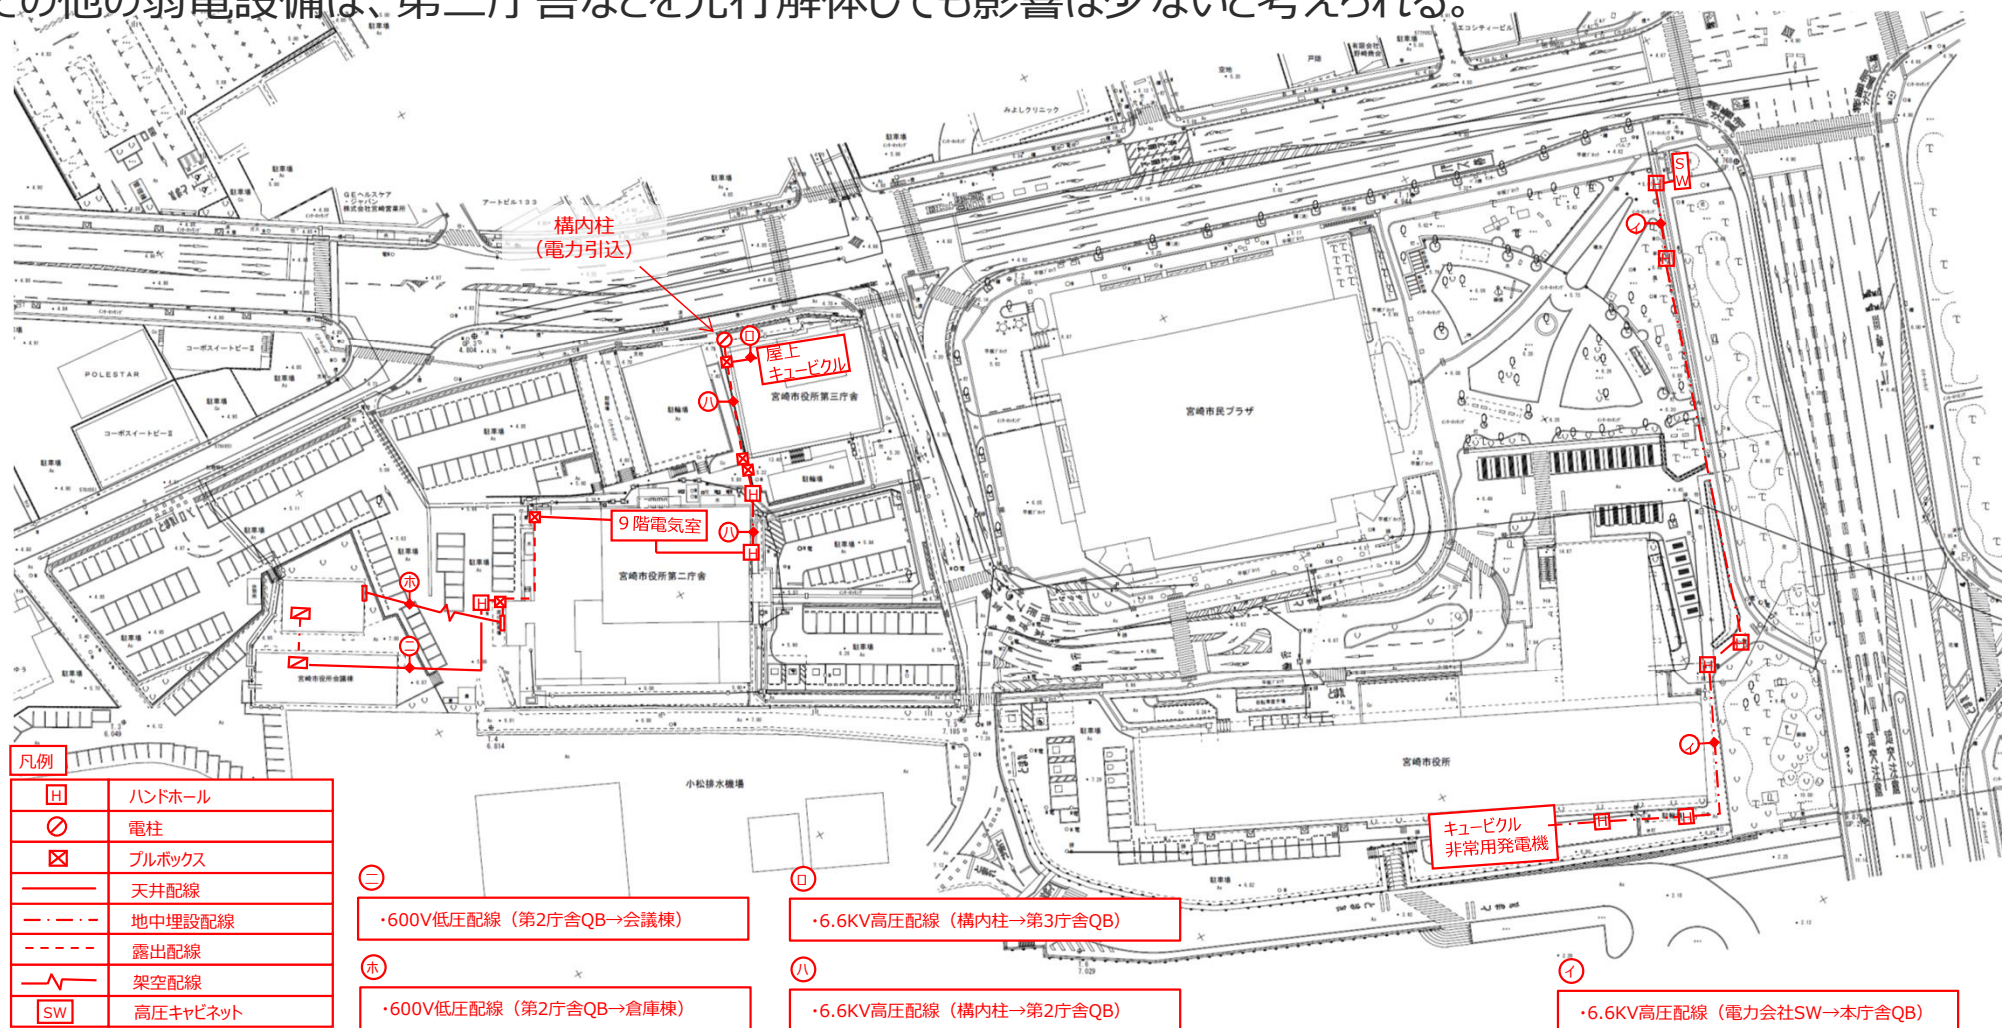

周辺インフラの状況／電気設備（弱電）

