


【別紙 7 事業概要図】

建替事業範囲

水路（水路改修等は本事業外）

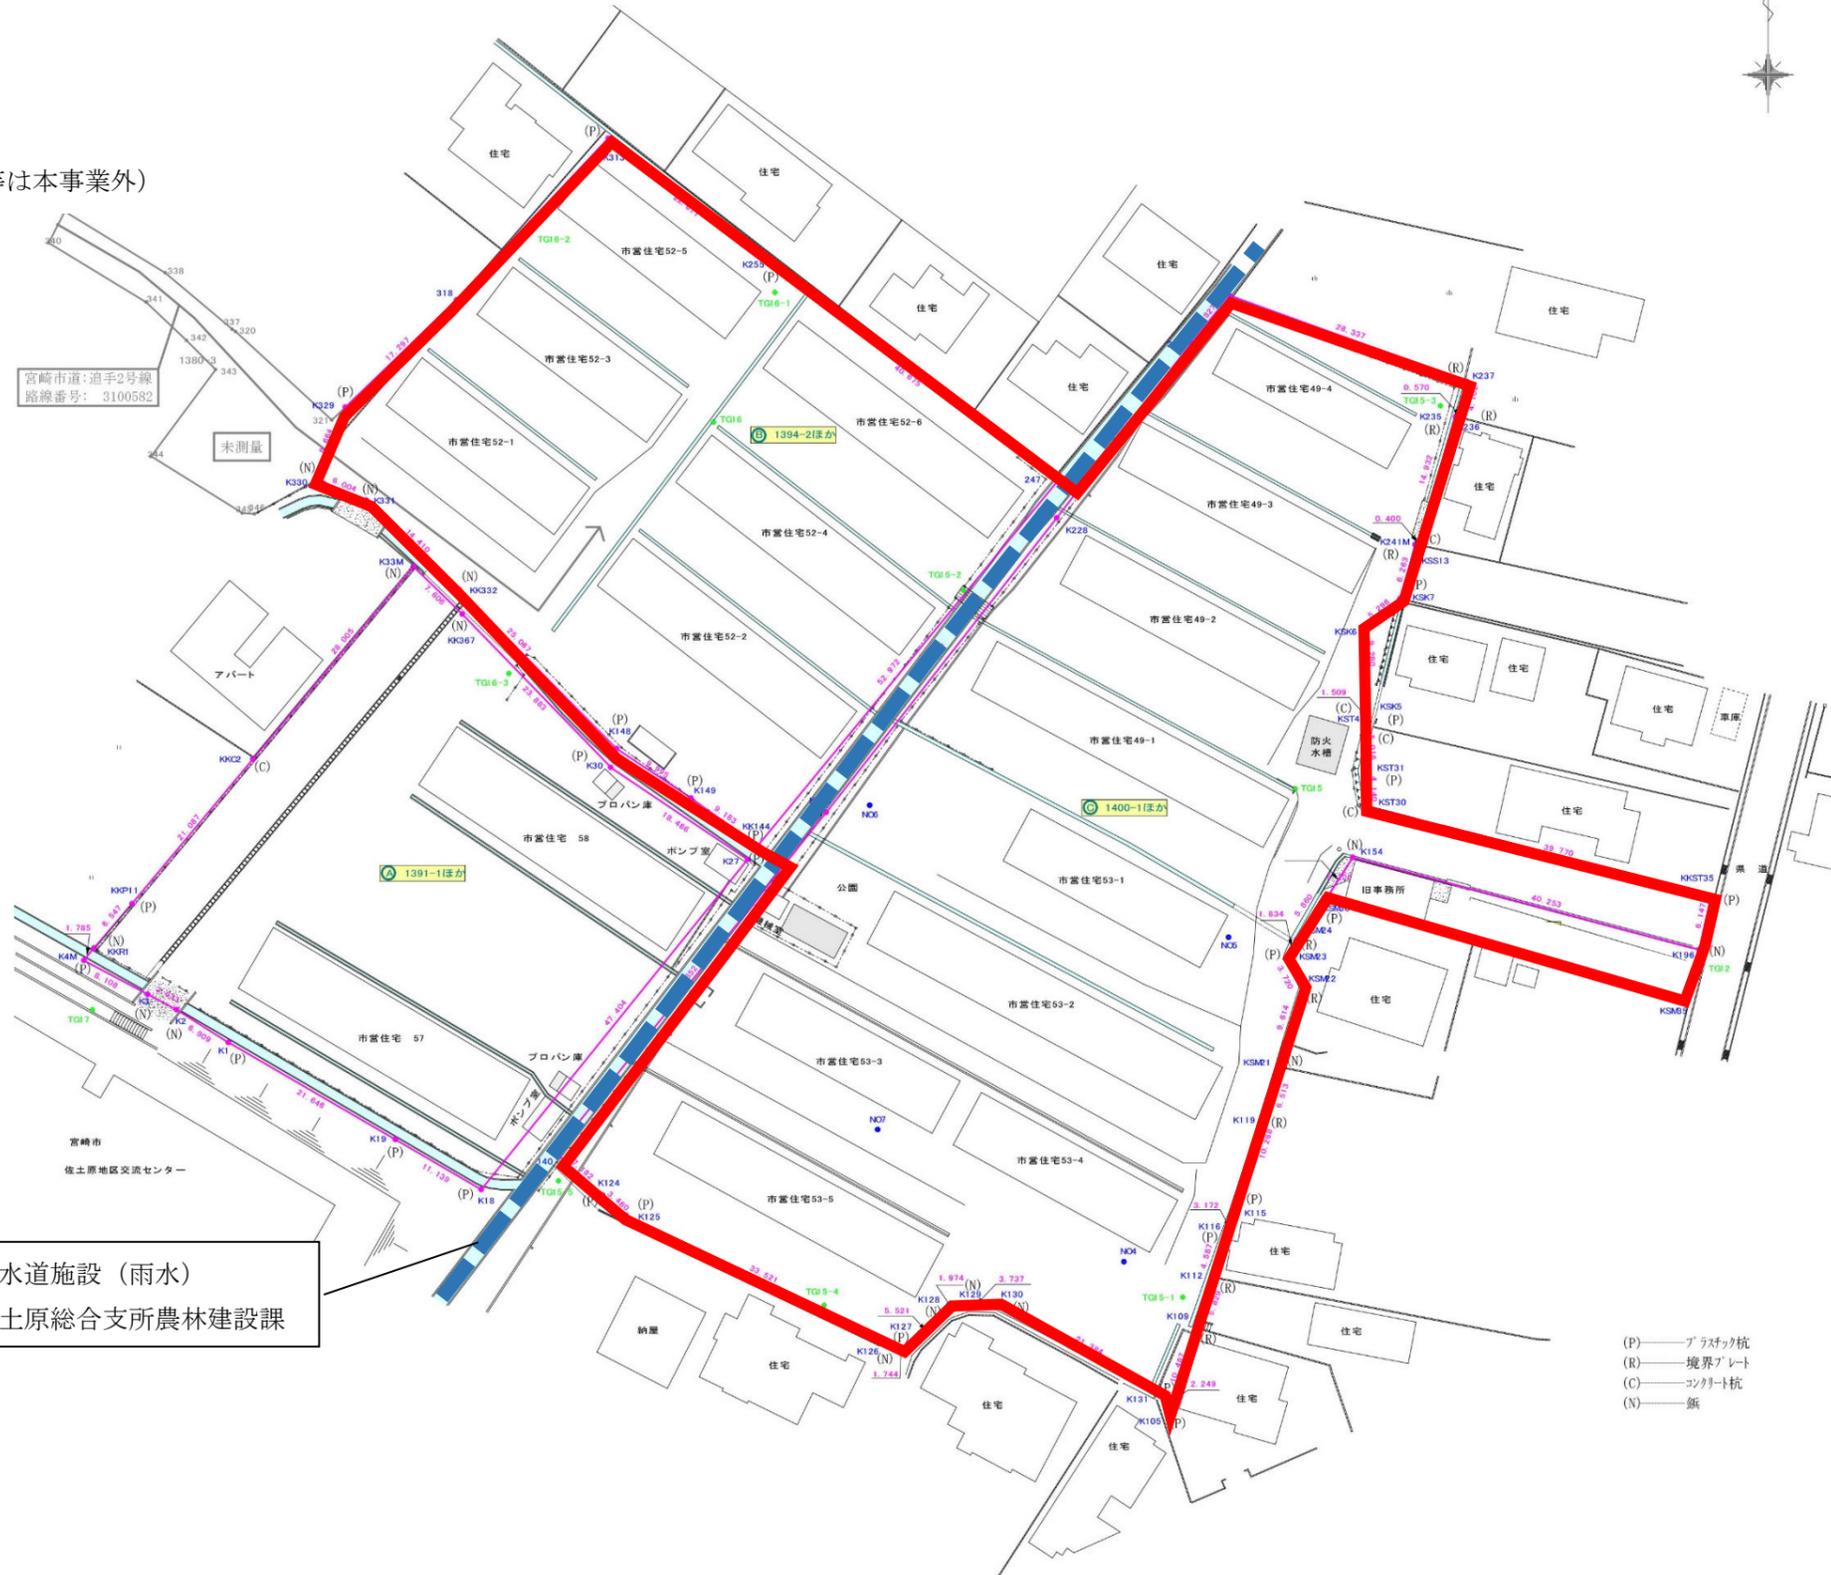

下水道法による下水道施設（雨水）
管理は、宮崎市佐土原総合支所農林建設課

(P) ブロック杭
(R) 境界プレート
(C) フェンス杭
(N) 鉄