

消防局・北消防署新庁舎整備事業について

令和6年7月10日
消防局総務課

1. 事業内容

「災害に強いまちづくり」を実現するため、洪水浸水想定区域内に位置し、老朽化や狭あい化が進む現消防庁舎を、霧島五丁目の消防局管理地に移転整備する。
令和6年度中に工事着手し、令和8年度中の竣工・供用開始を目指すもの。

2. 施設の概要

所在地	宮崎市霧島五丁目1番1
敷地面積	22,436.06㎡
構造・階数・床面積	新庁舎棟：鉄骨造(CFT造)4階建／基礎免震 5,164.42㎡ A訓練棟：鉄筋コンクリート造一部鉄骨造3階建 675.41㎡ B訓練棟：鉄筋コンクリート造3階建 324.48㎡ C訓練棟：鉄骨造3階建 66.12㎡ 車庫倉庫棟：鉄骨造2階建 550.56㎡ 駐輪場：アルミ合金造平家建 30.97㎡ (延べ面積) 6,811.96㎡

3. 事業費 総事業費：約51.0億円 うち建設費：約45.6億円

4. スケジュール(予定)

	令和6年度	令和7年度	令和8年度
基本・実施設計	→		
建設工事 (建築・電気・機械)		→	→ 竣工 供用開始
外構工事 (調整池含む)		→	
工事監理等	→	→	→


5. イメージ図



(計画地北東側からの外観パース図)





(計画地南西側からの外観パース図)

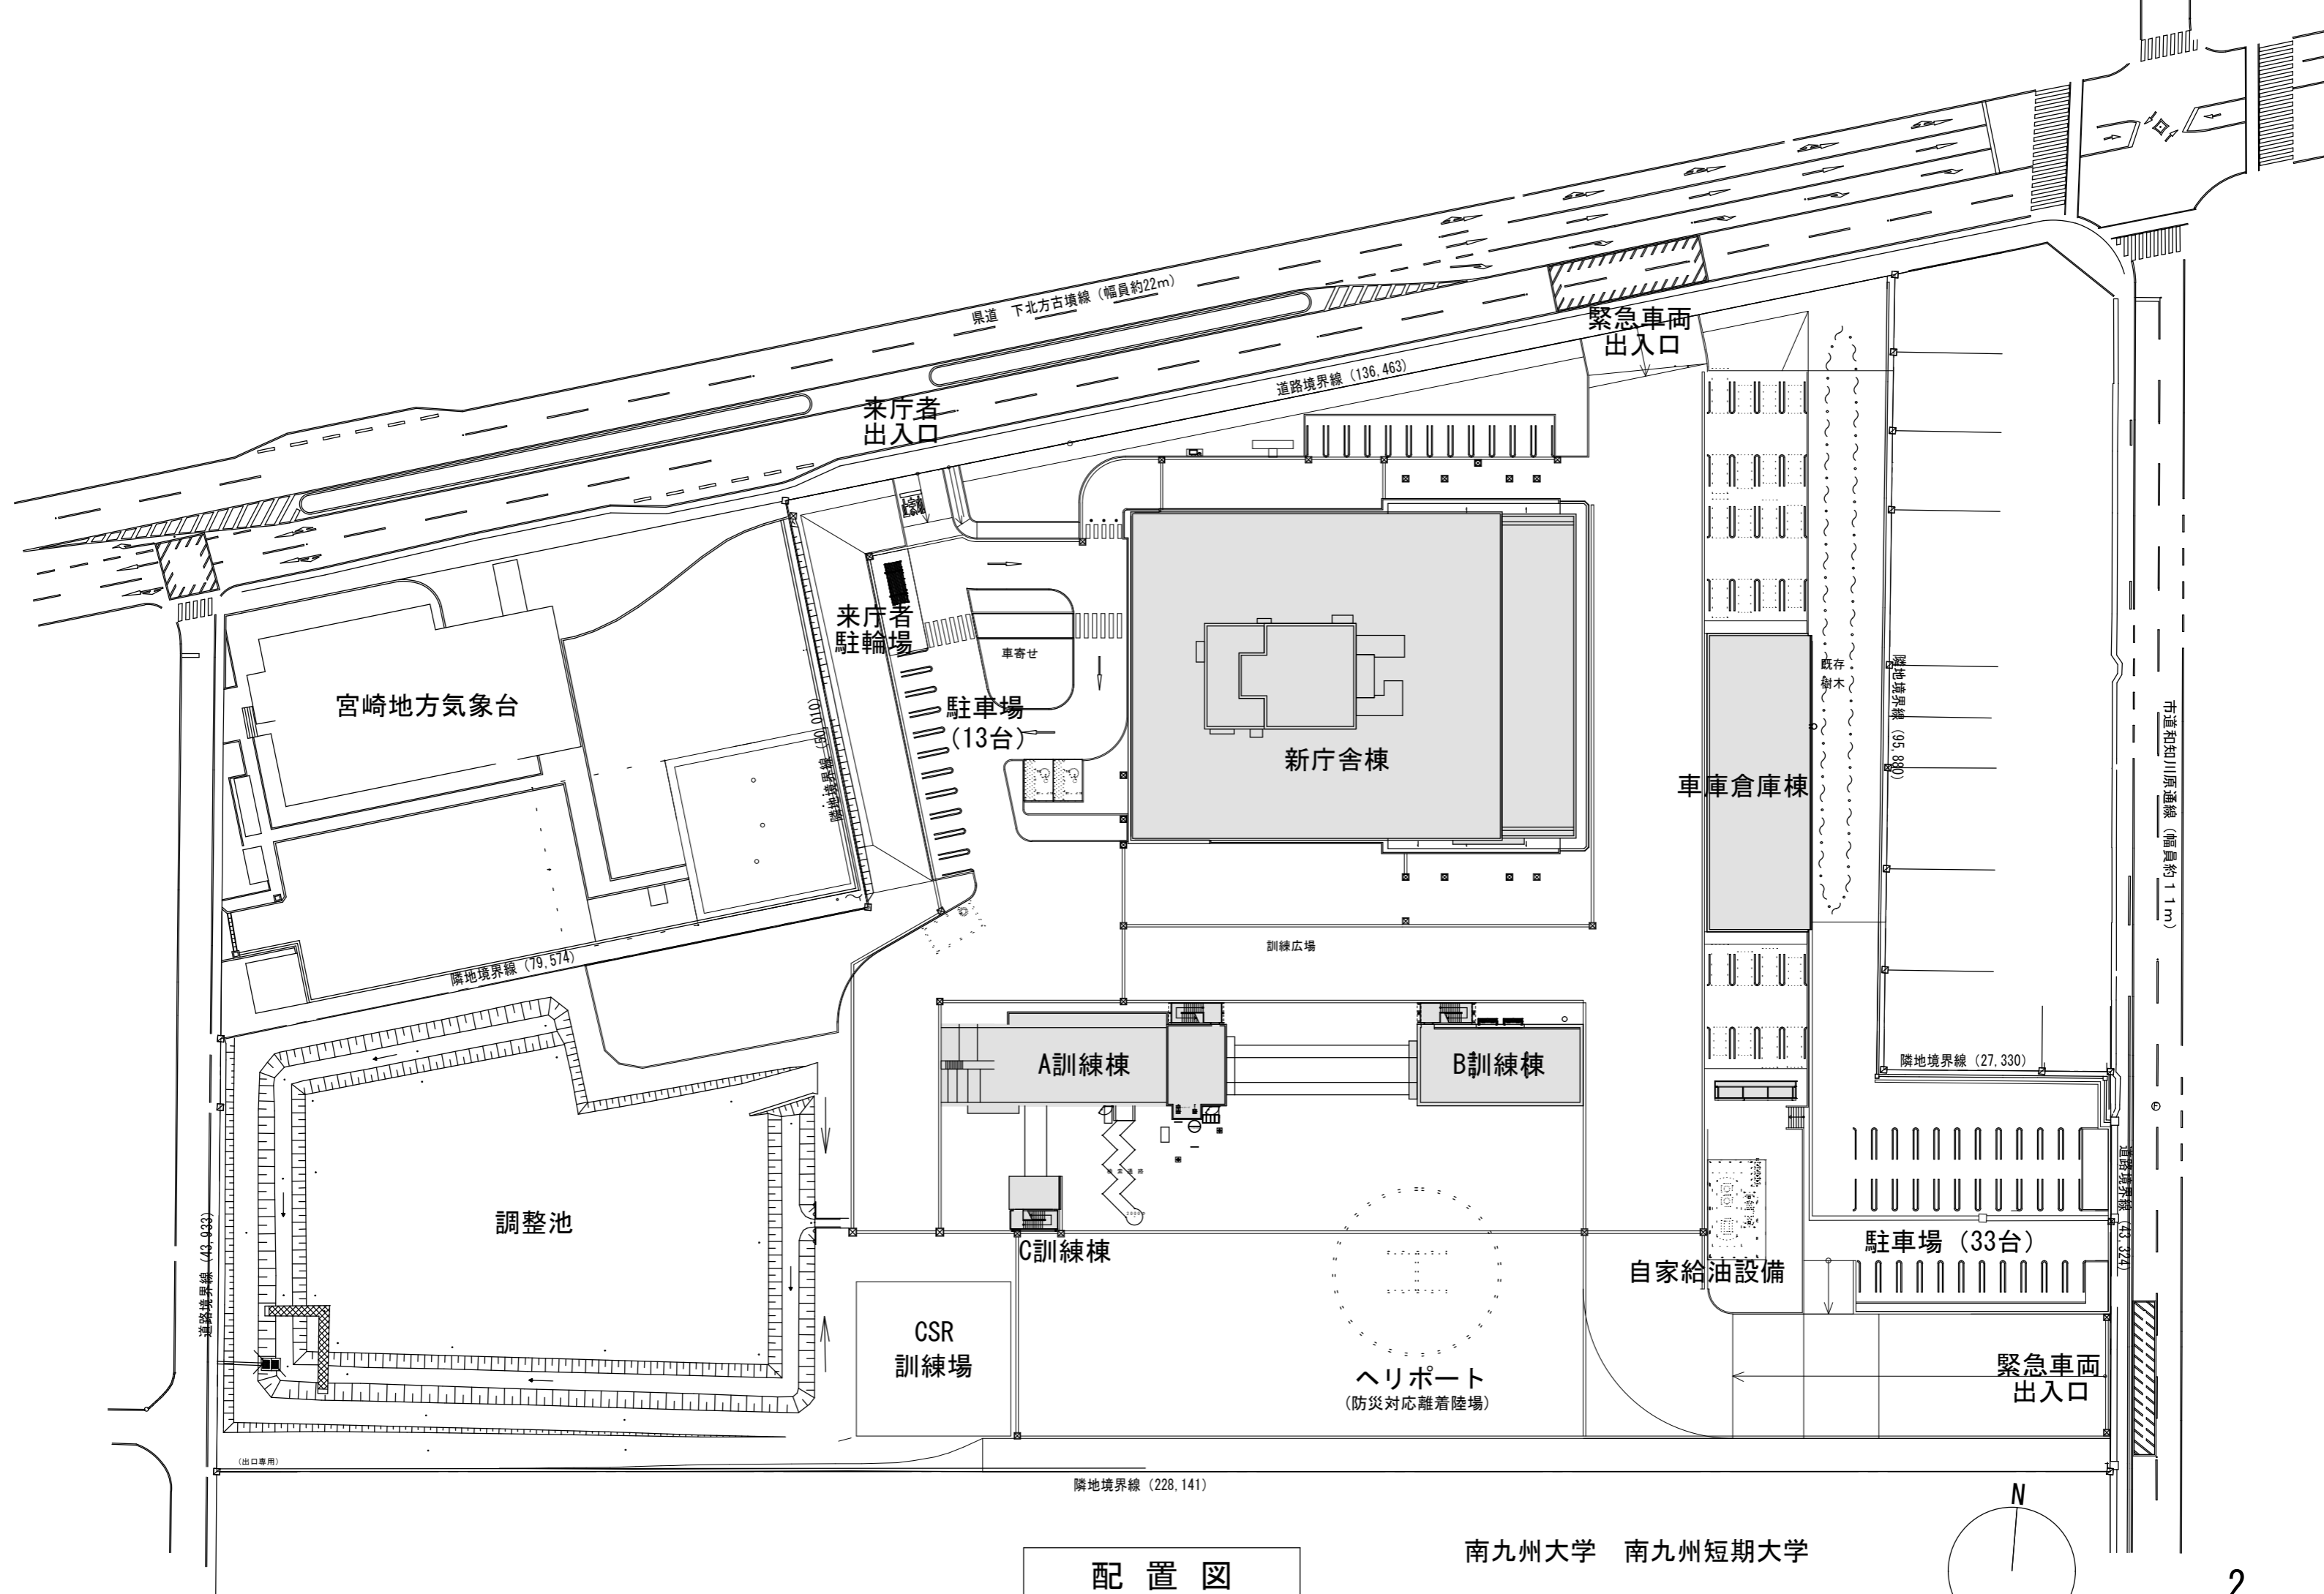

配置図

南九州大学 南九州短期大学

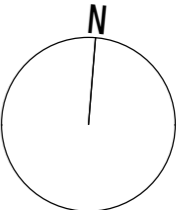

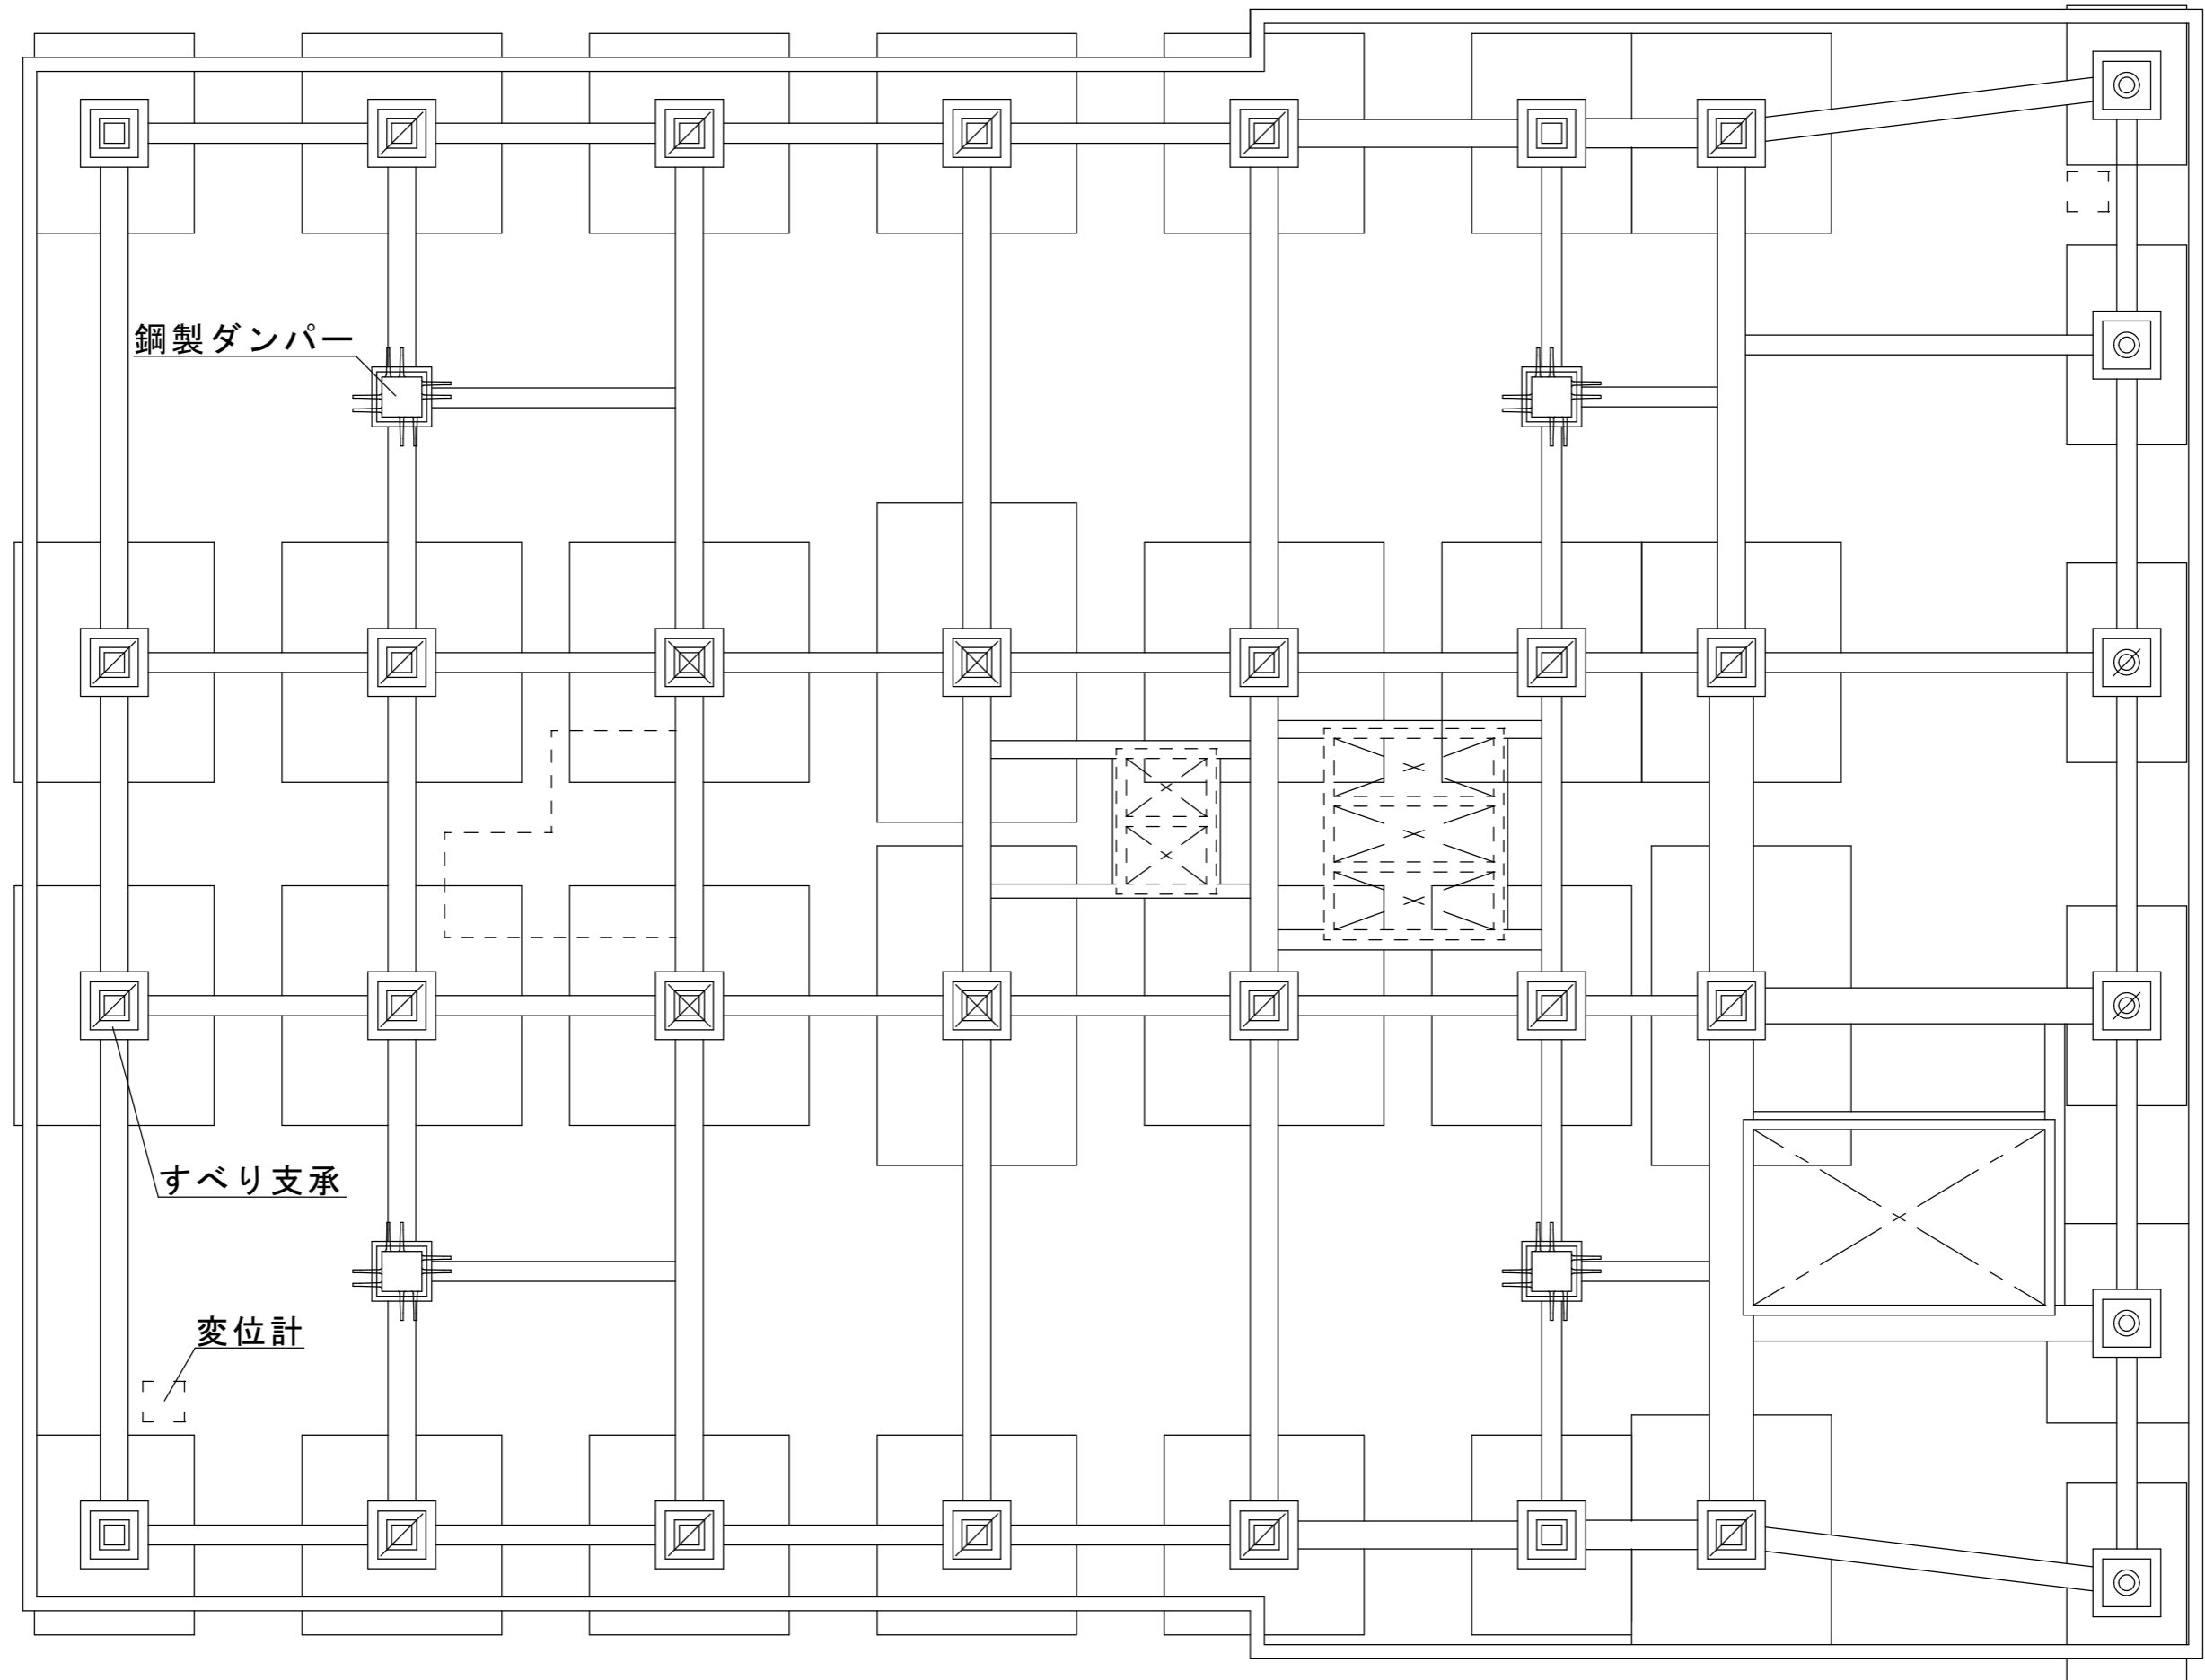


鋼製ダンパー

すべり支承


変位計

新庁舎棟免震ピット

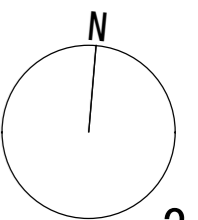



免震
EXP. J

免震
EXP. J

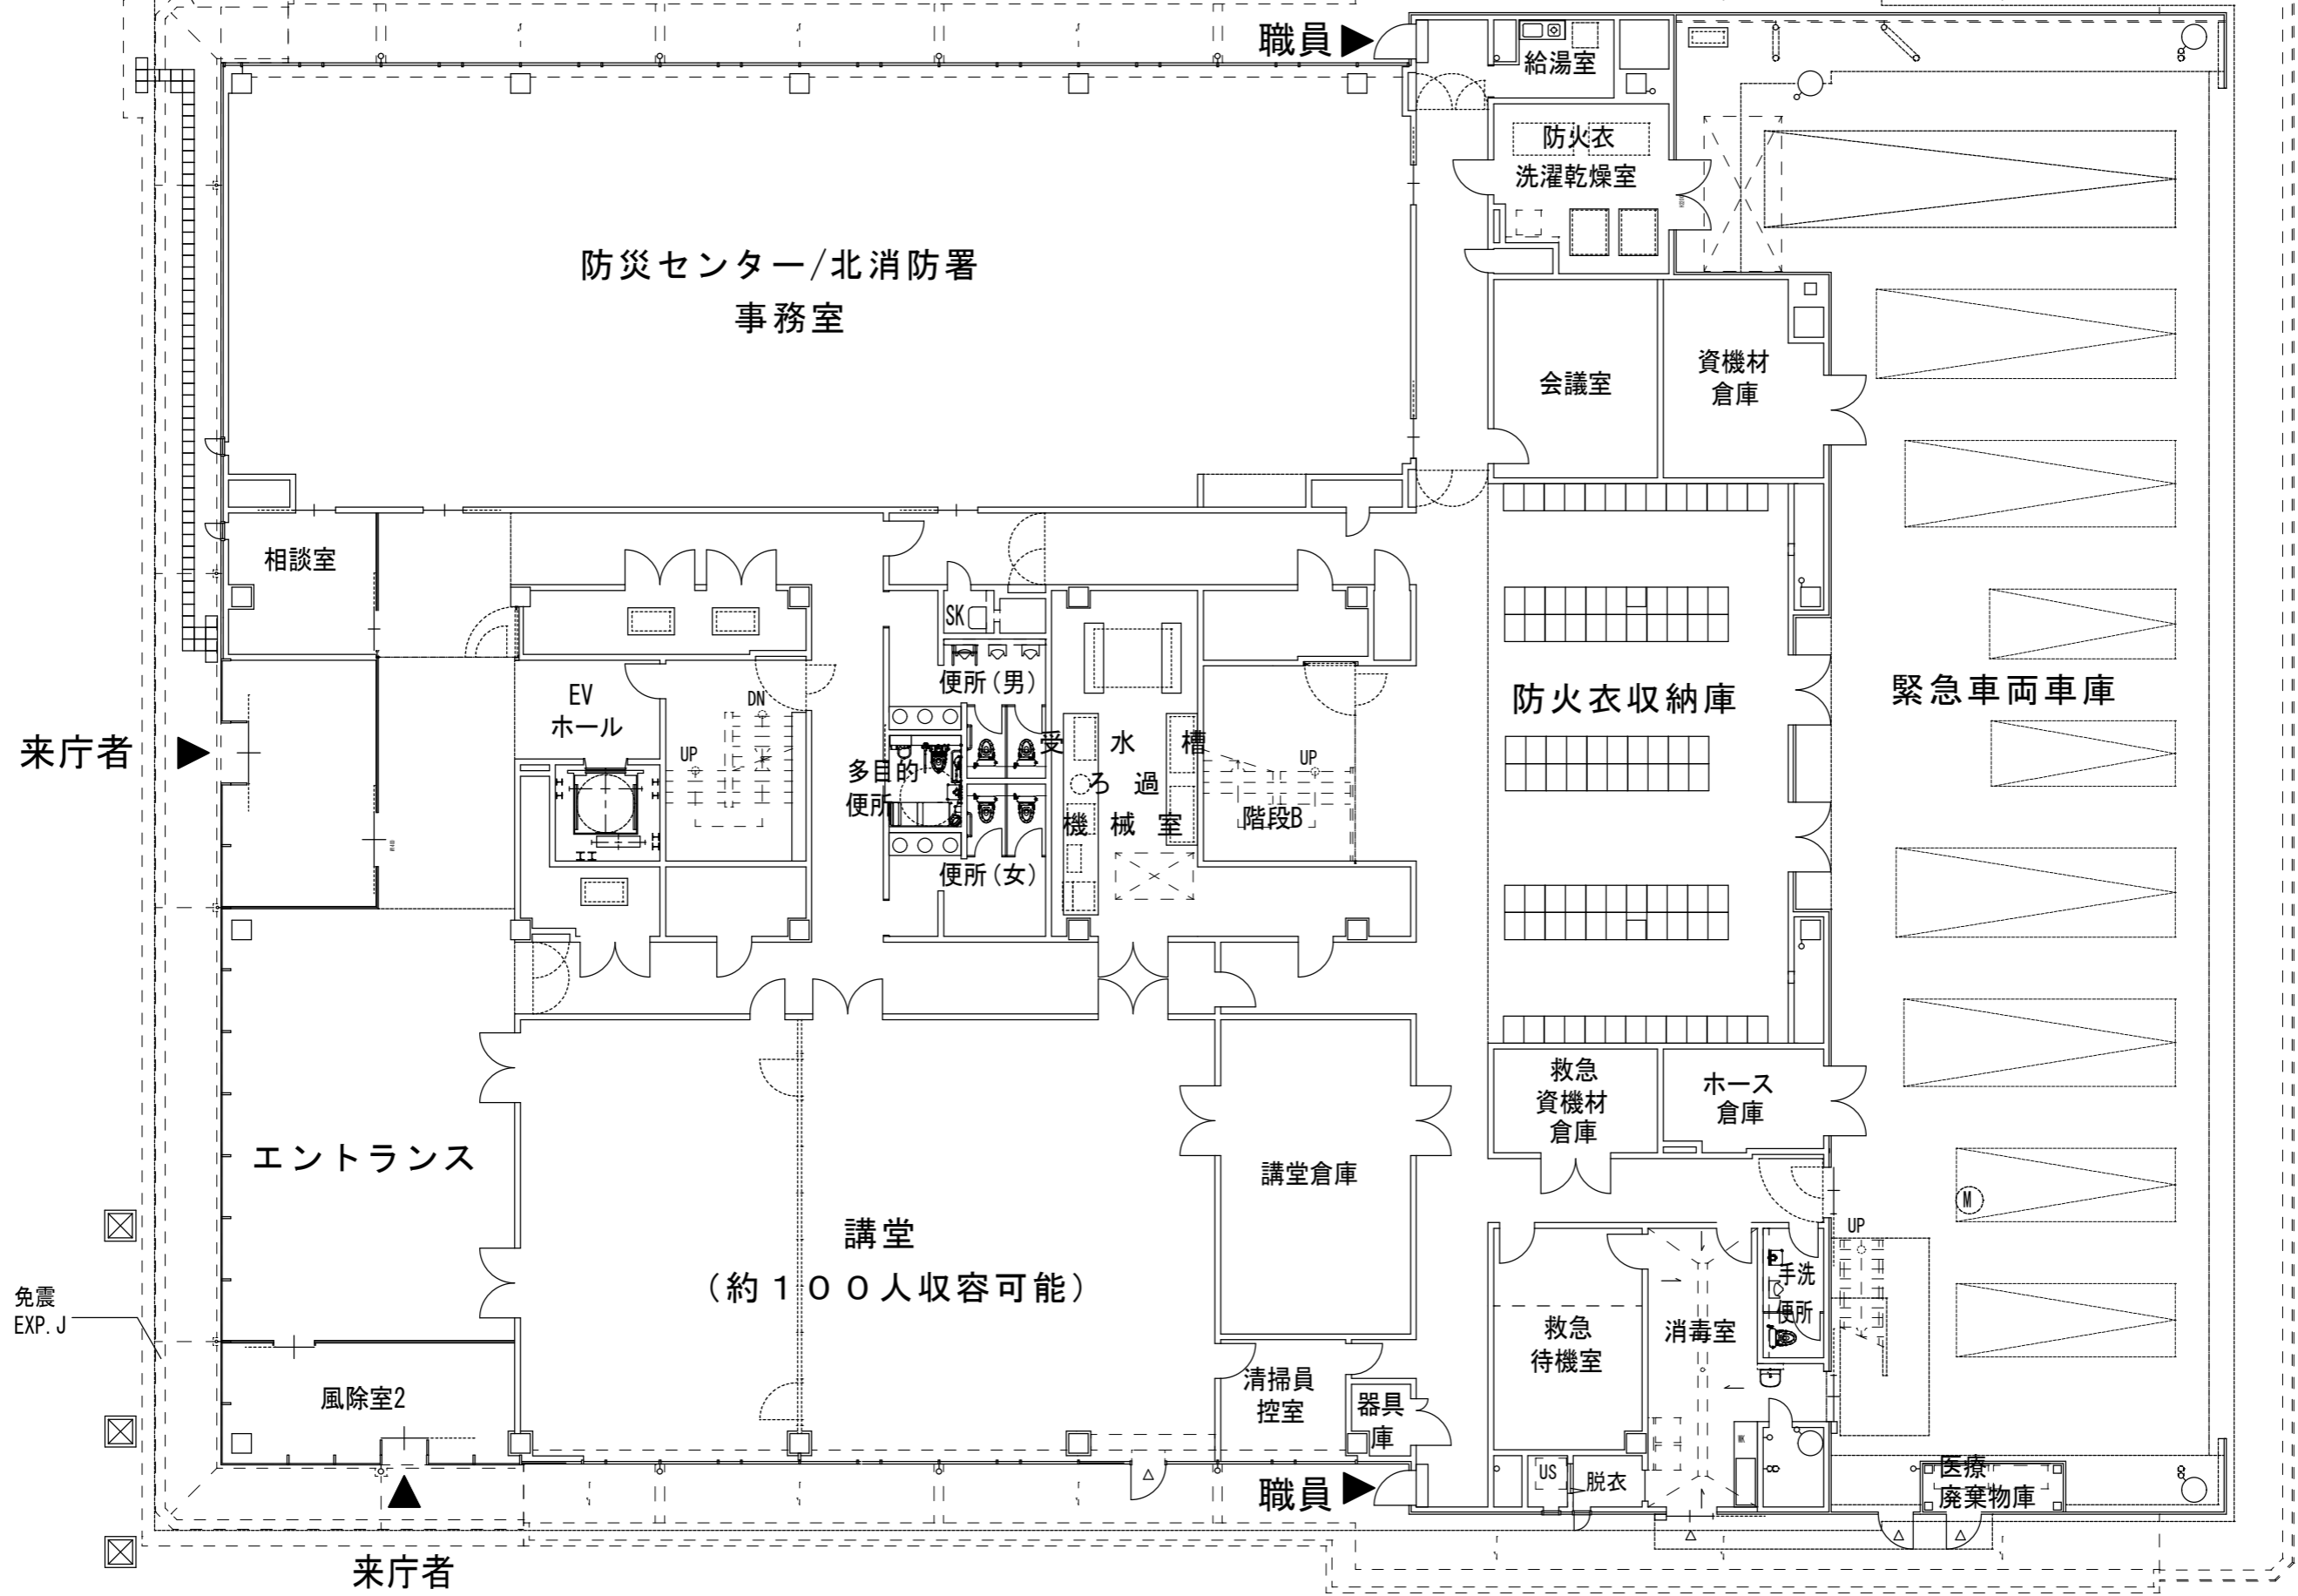



新庁舎棟 1階

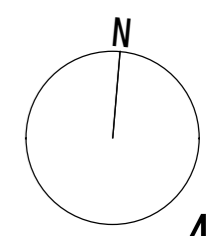

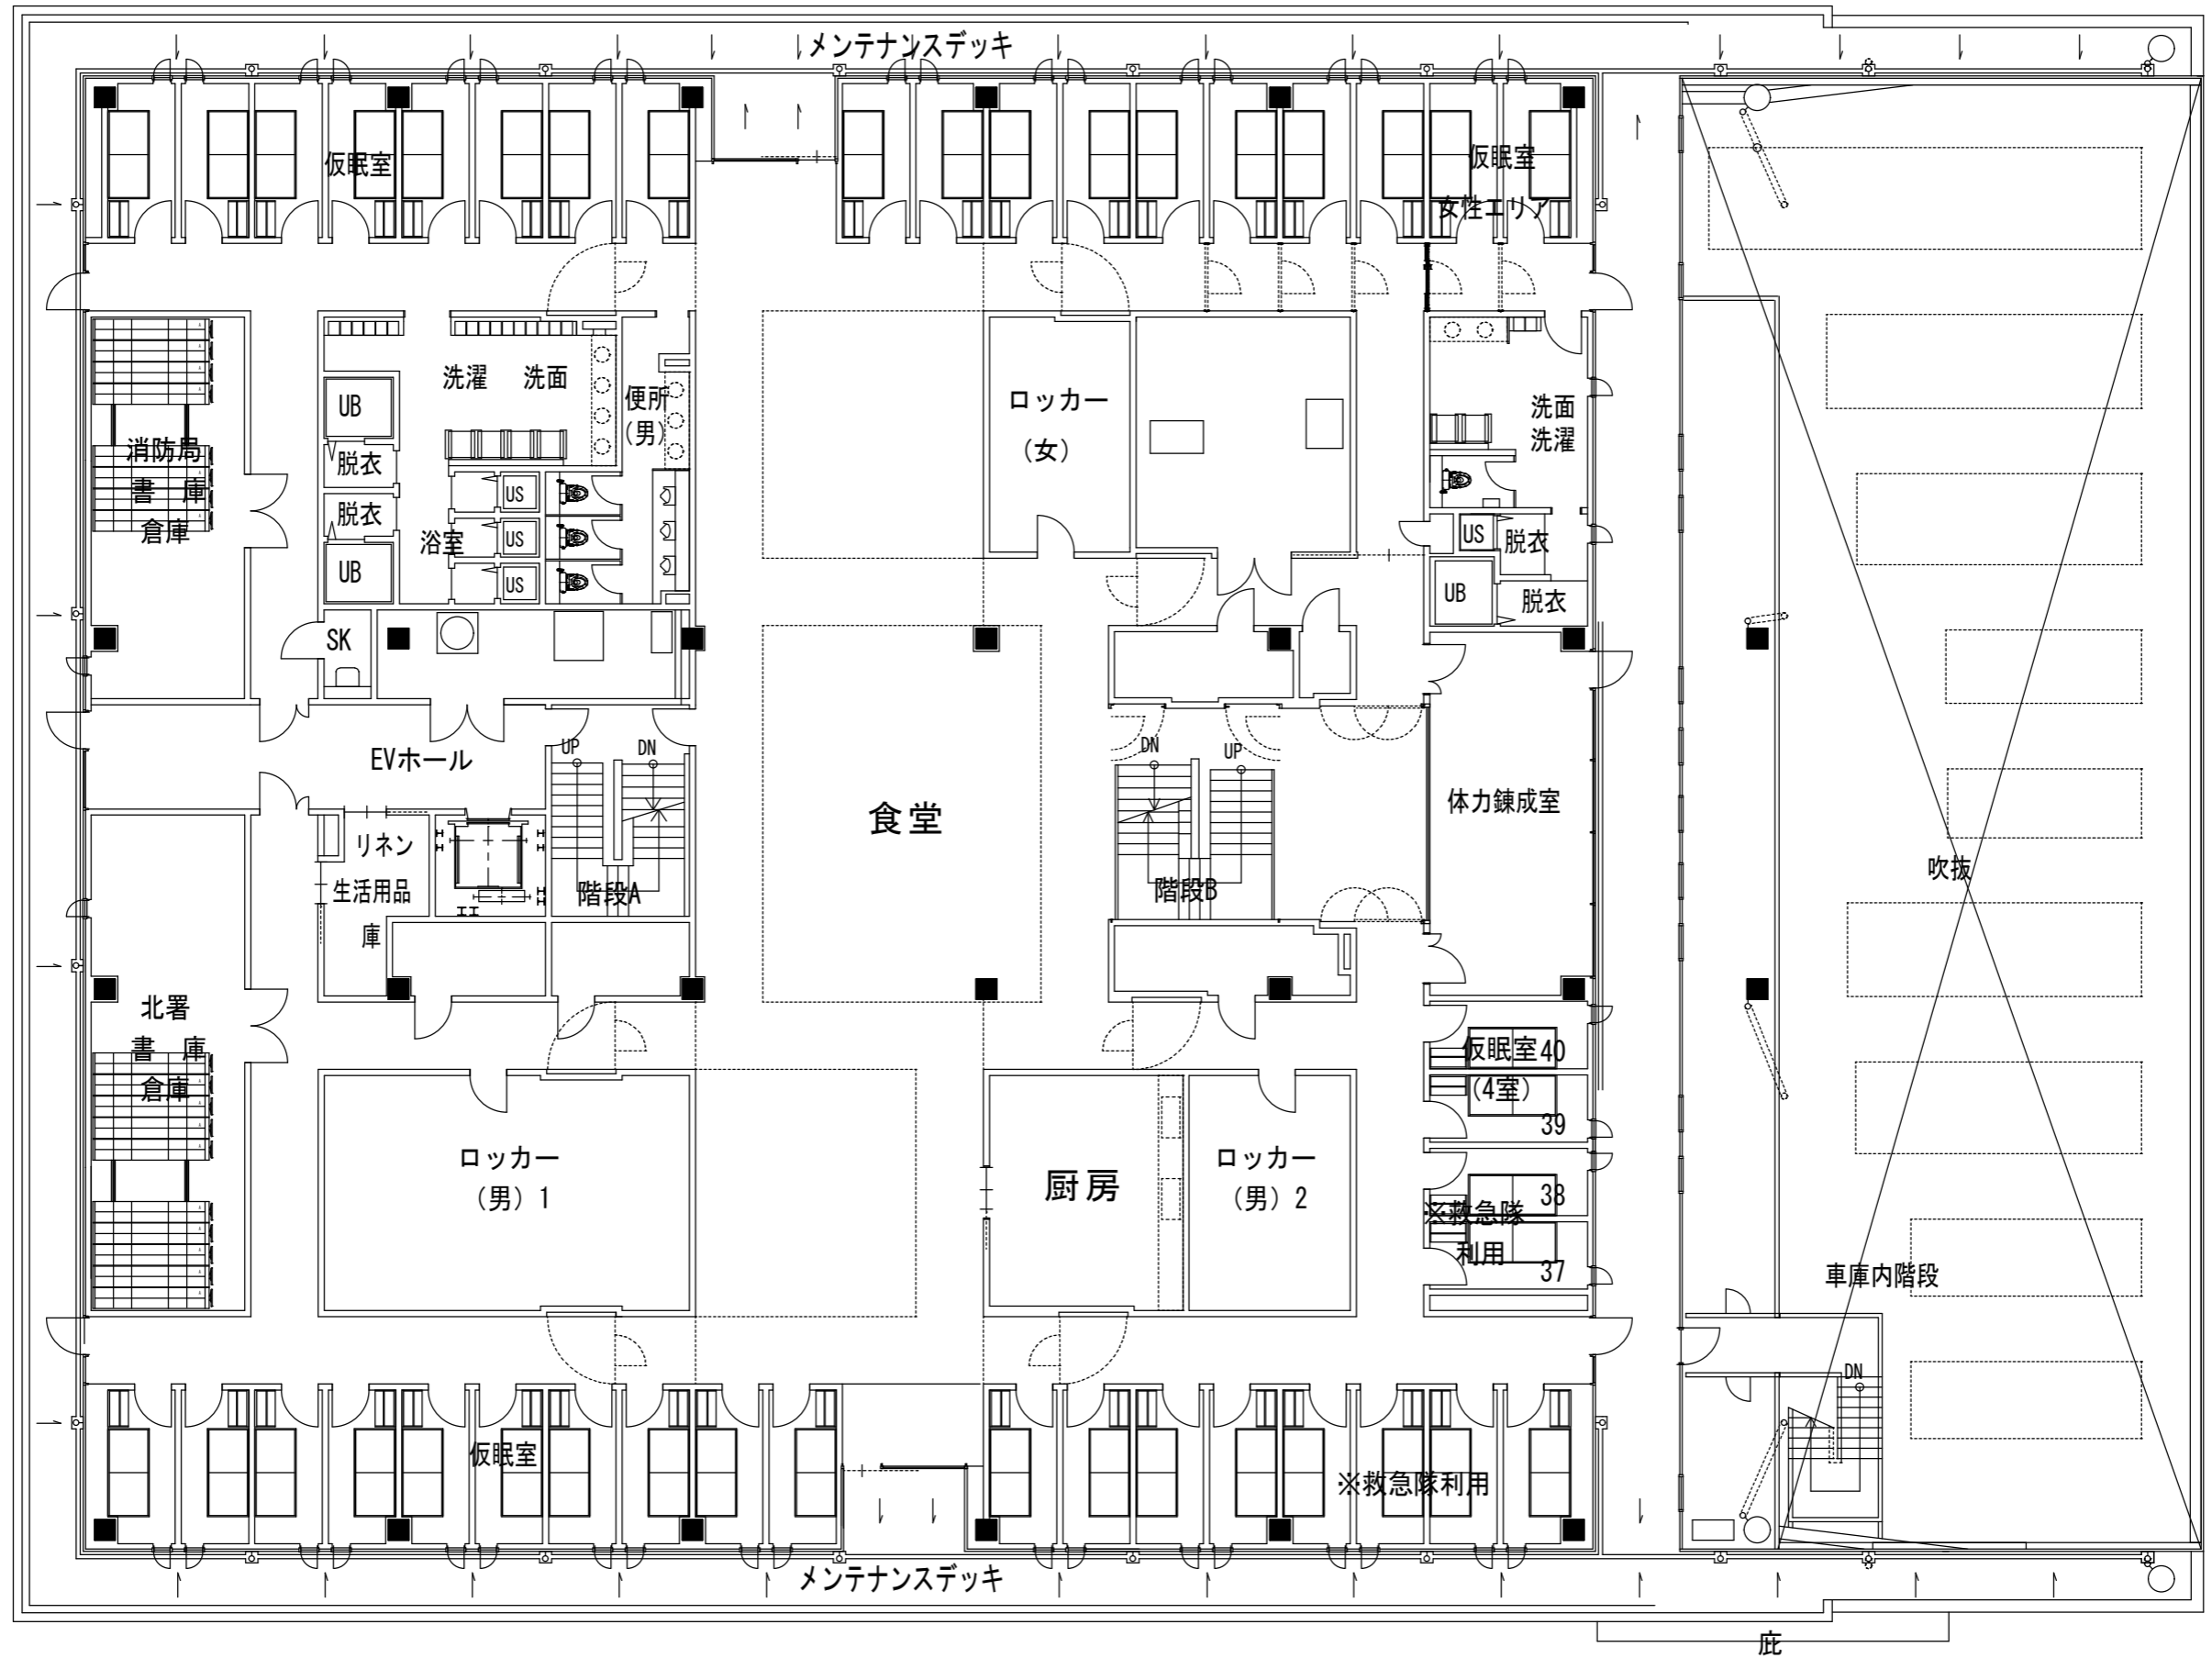



新庁舎棟 2階

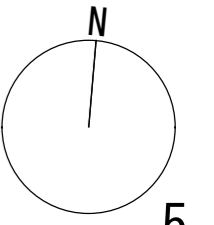

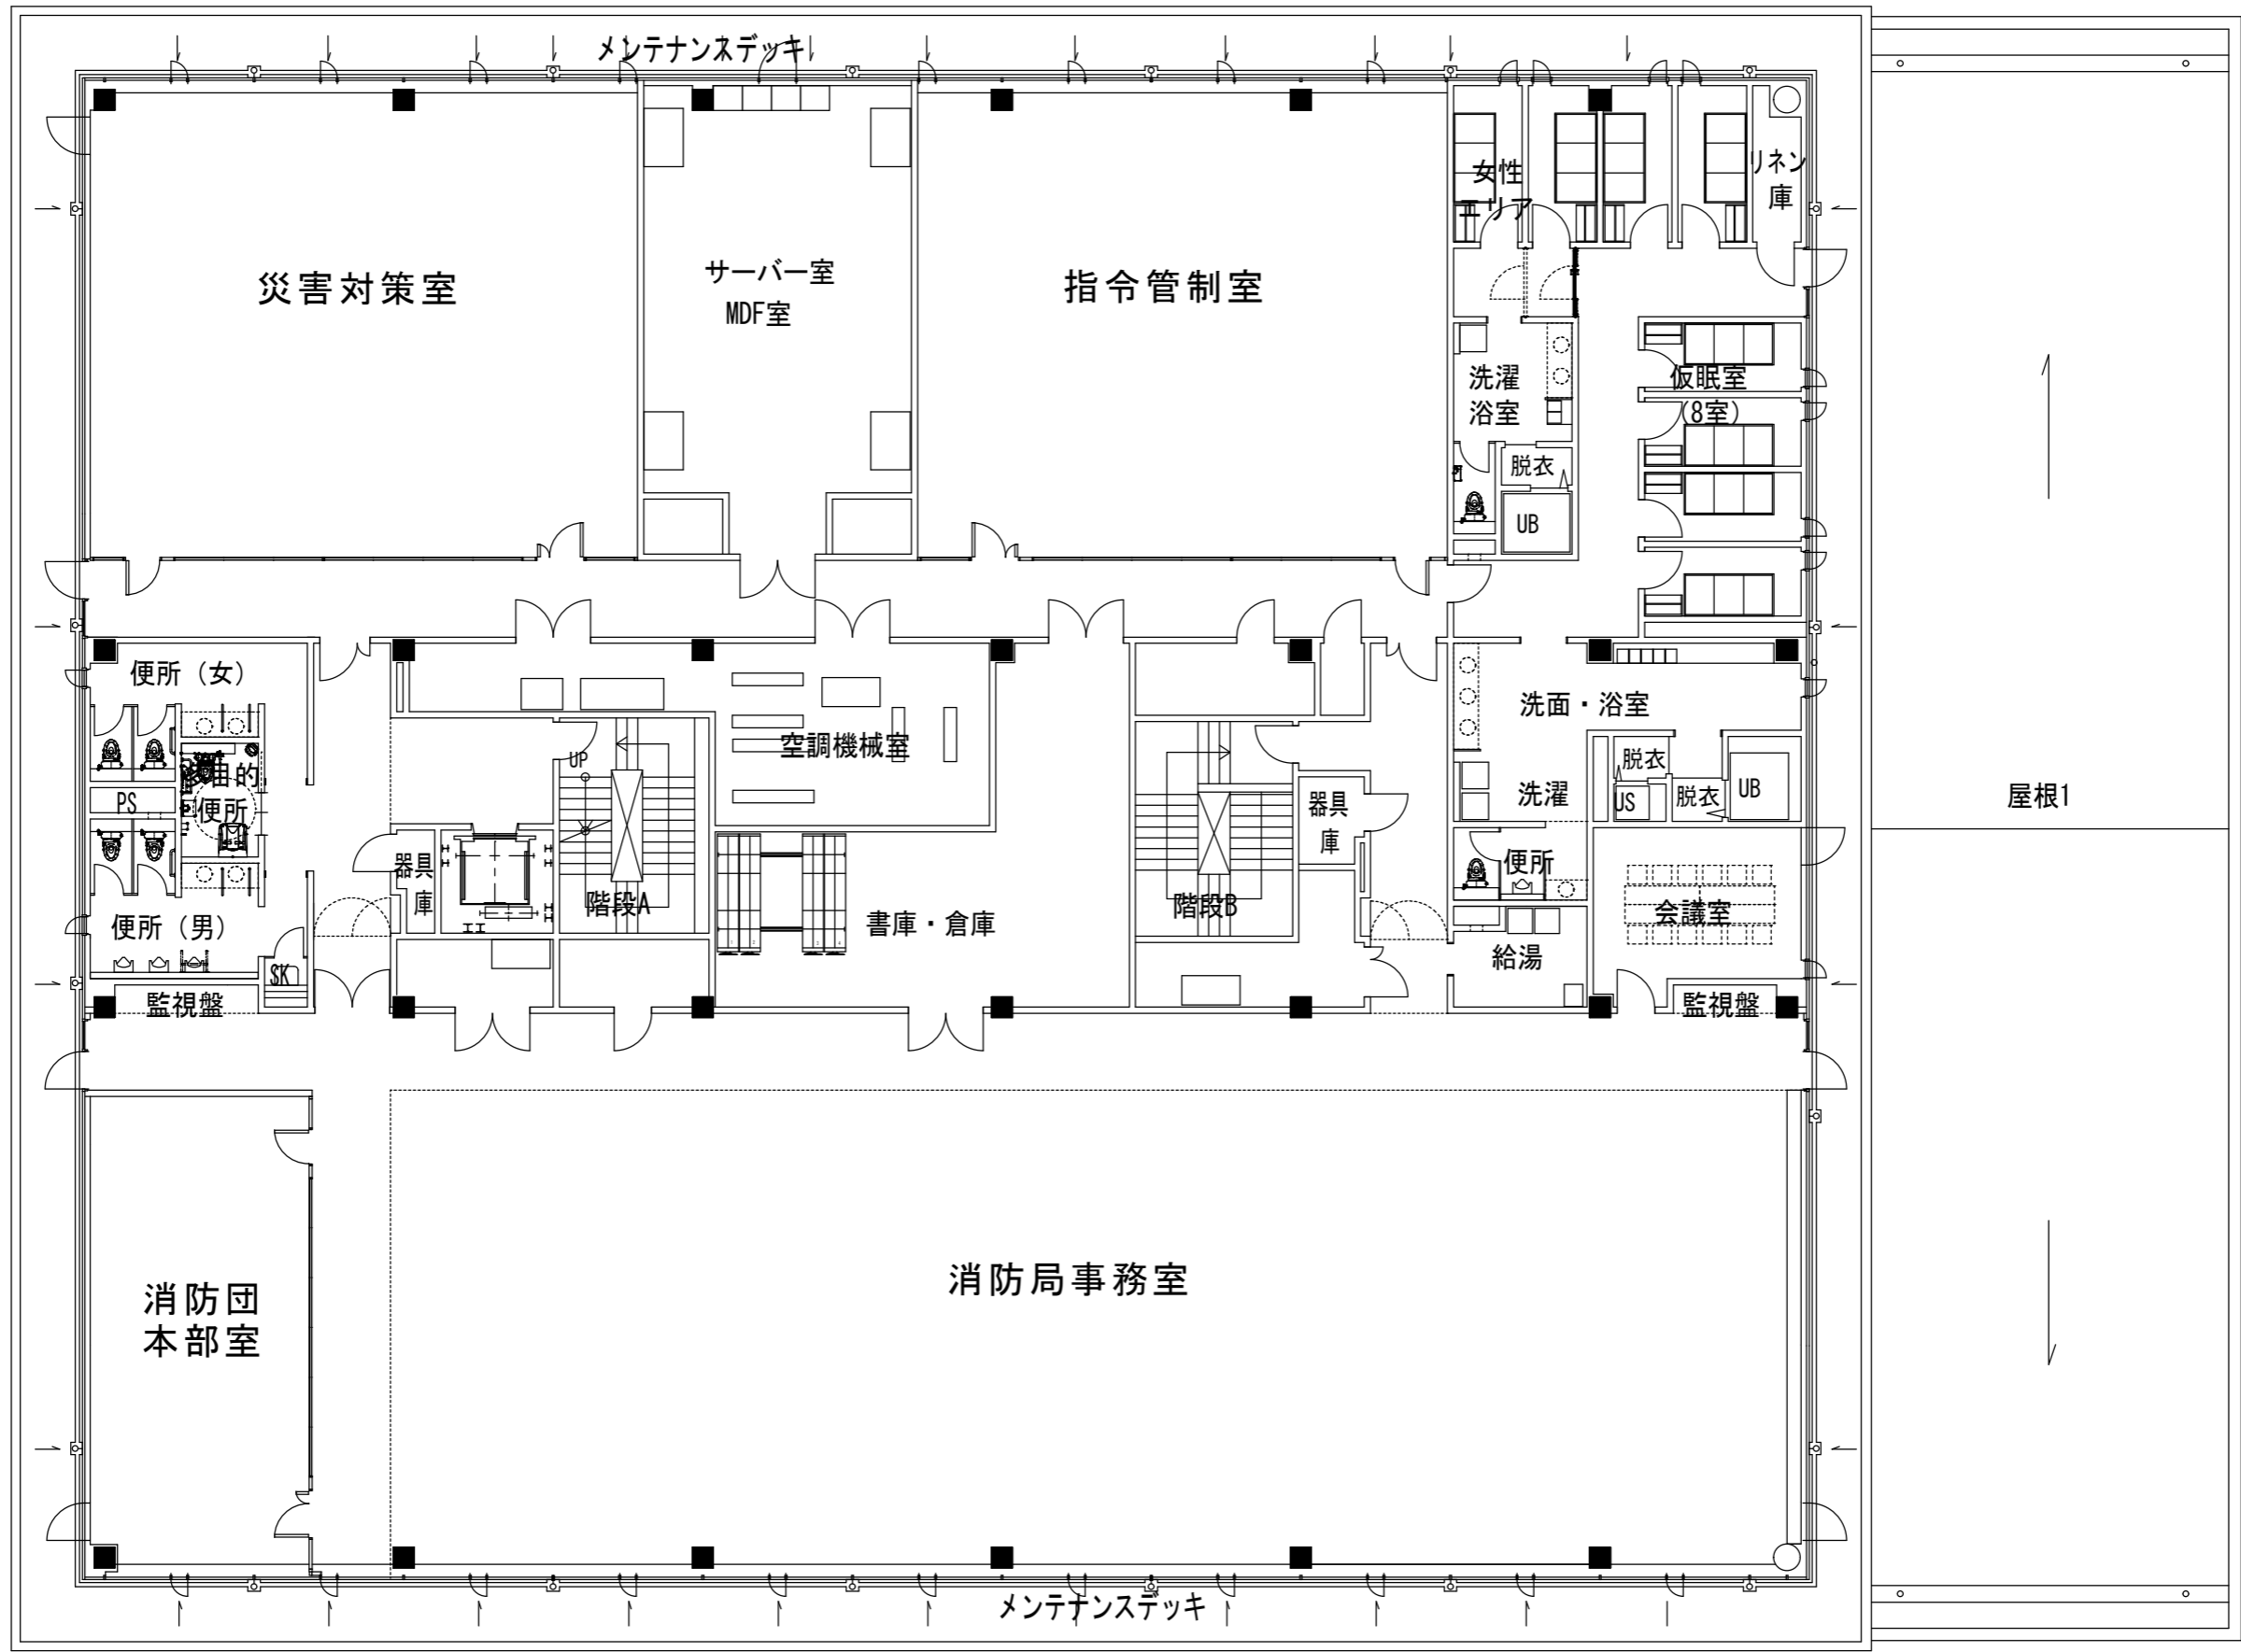



新庁舎棟 3階

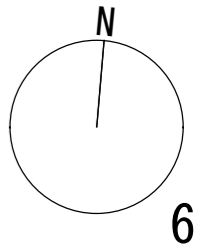

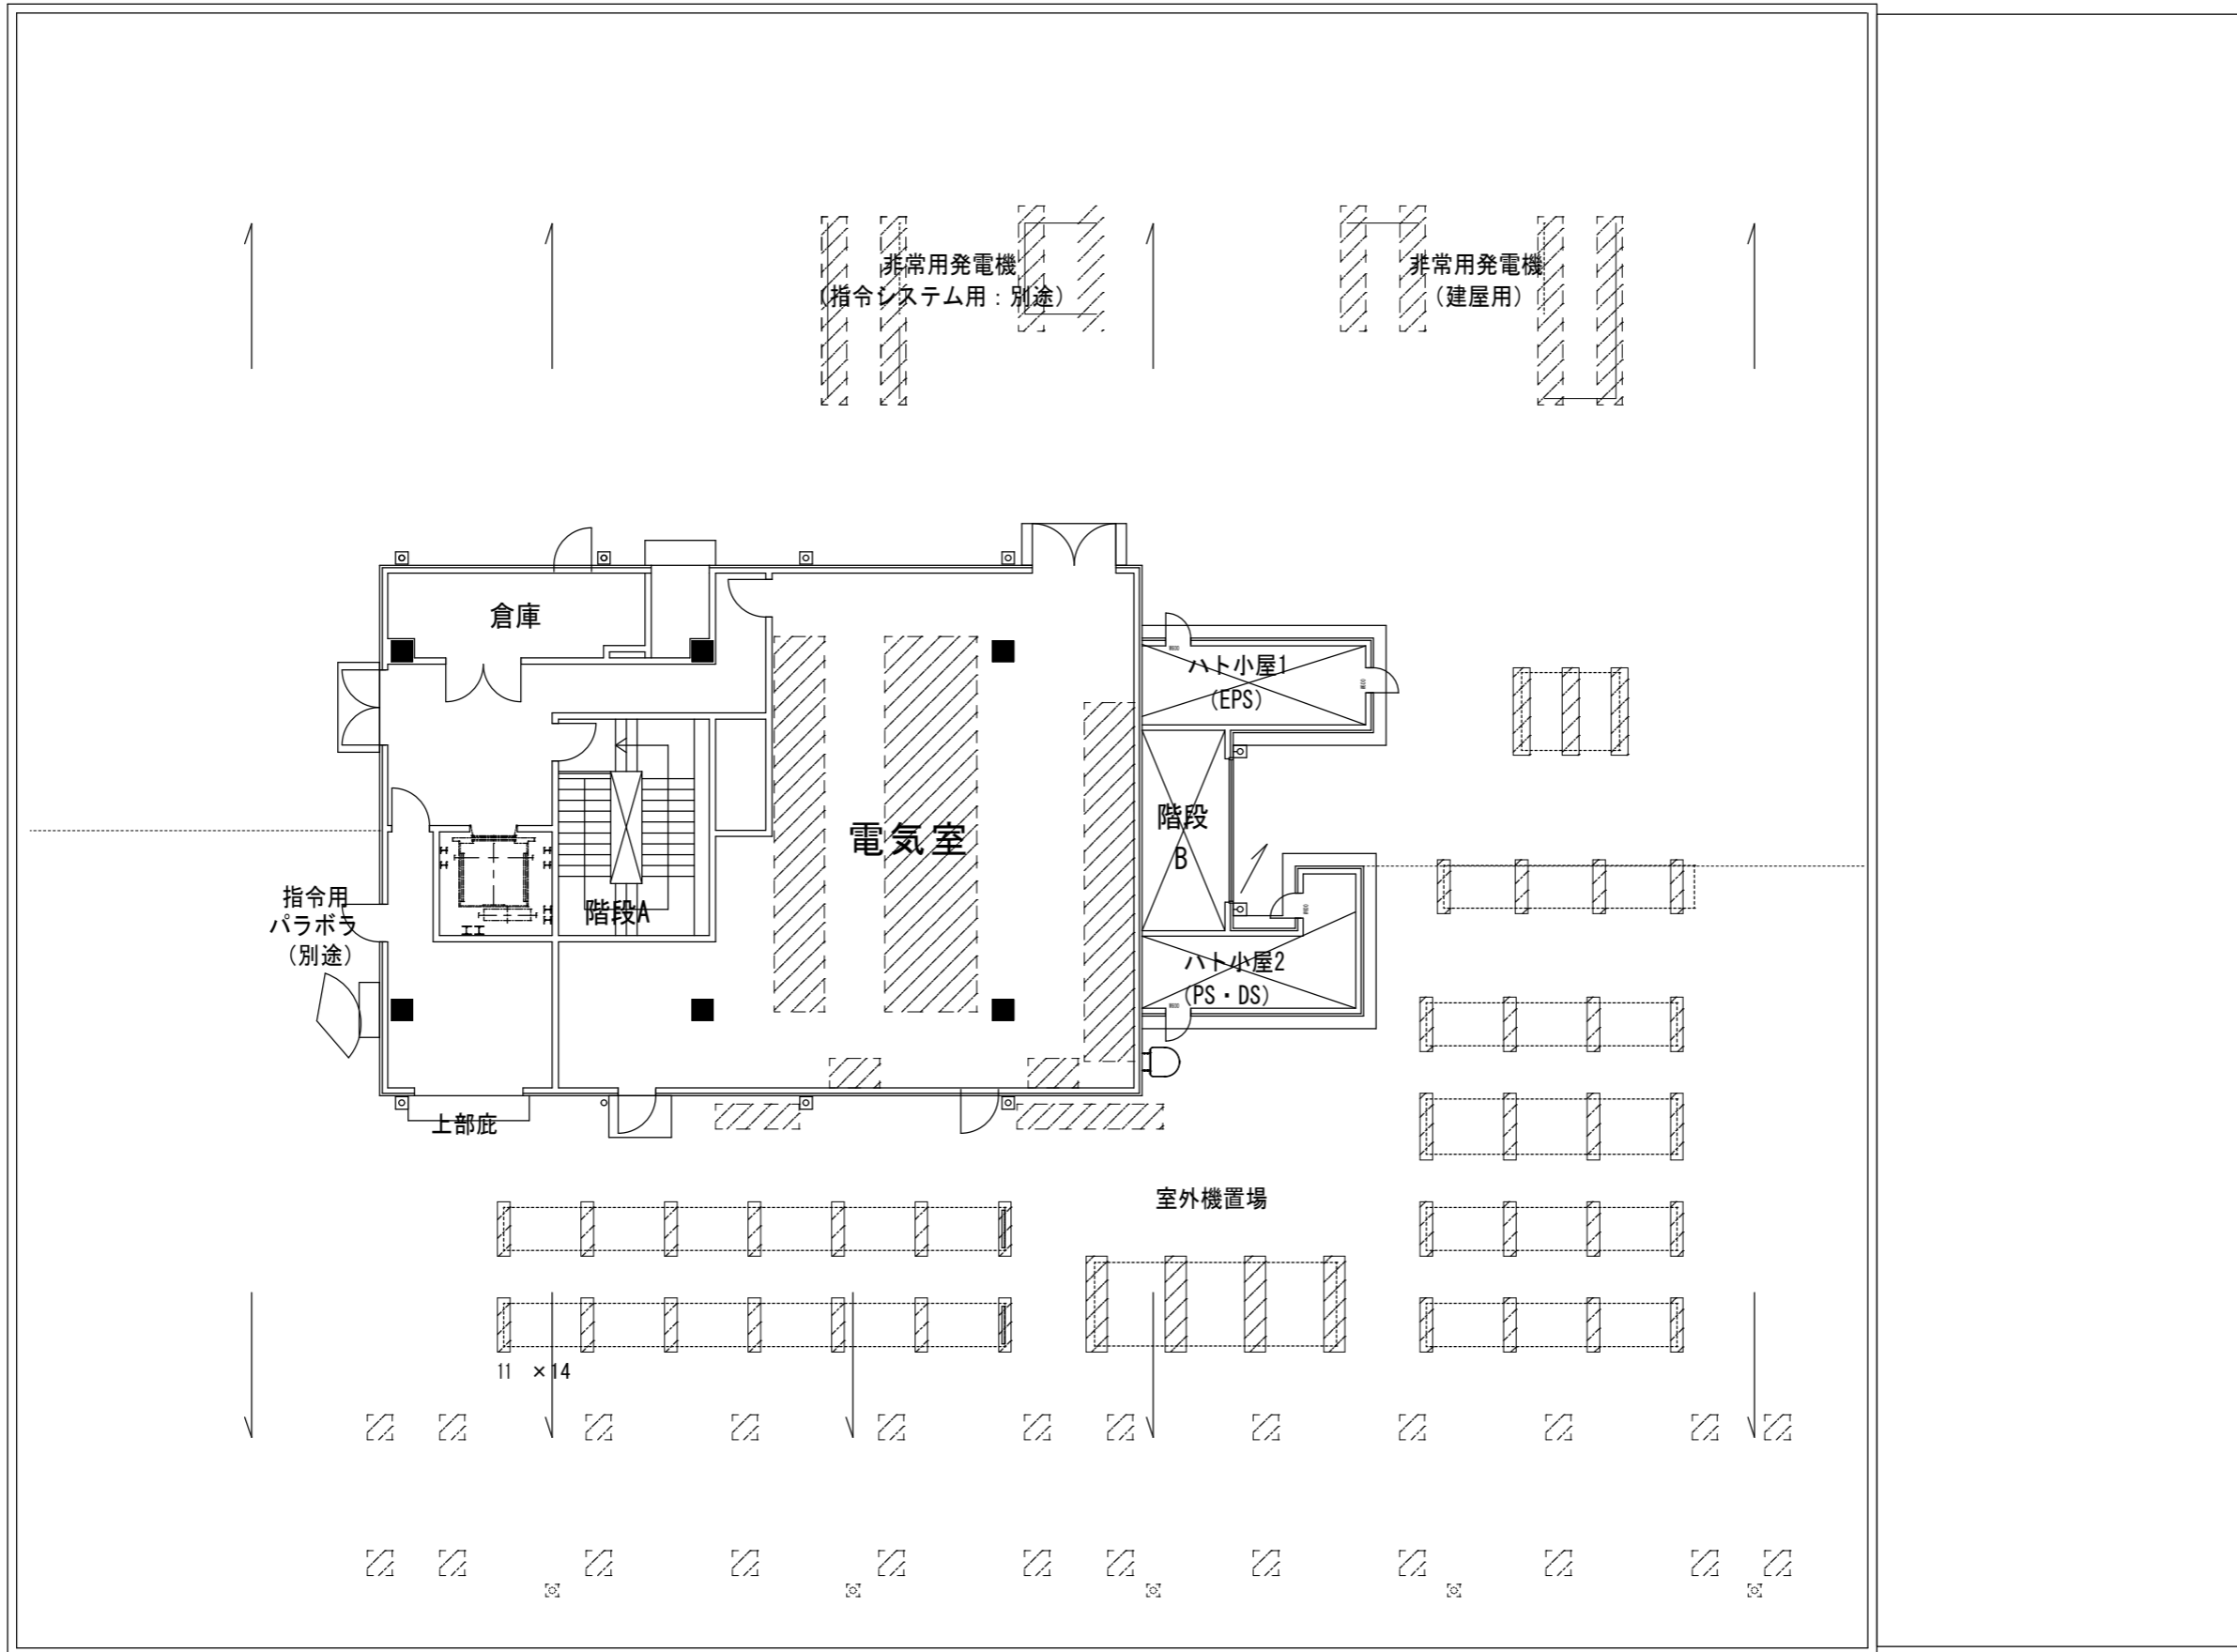


新庁舎棟 4階

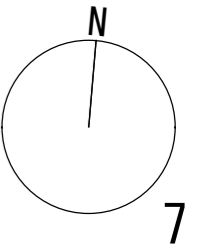

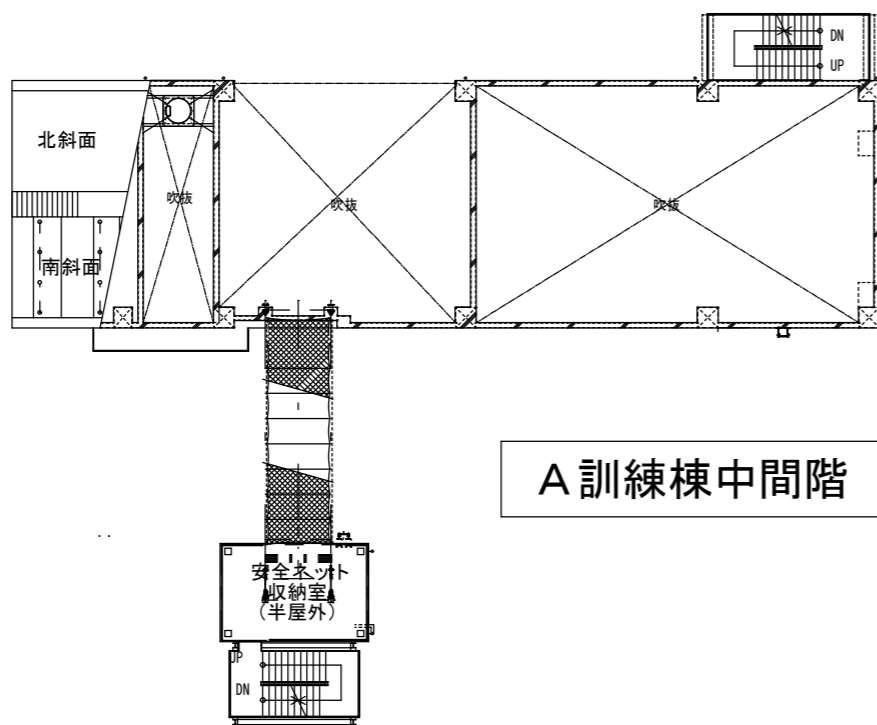


A 訓練棟中間階

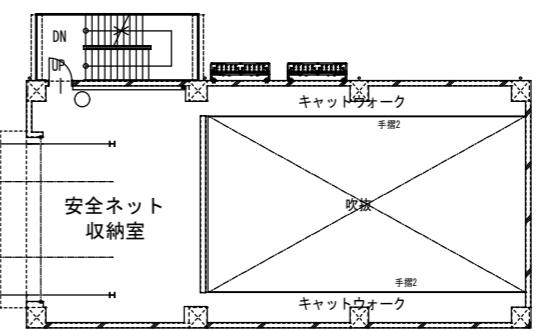


B 訓練棟 2階

C 訓練棟 2階

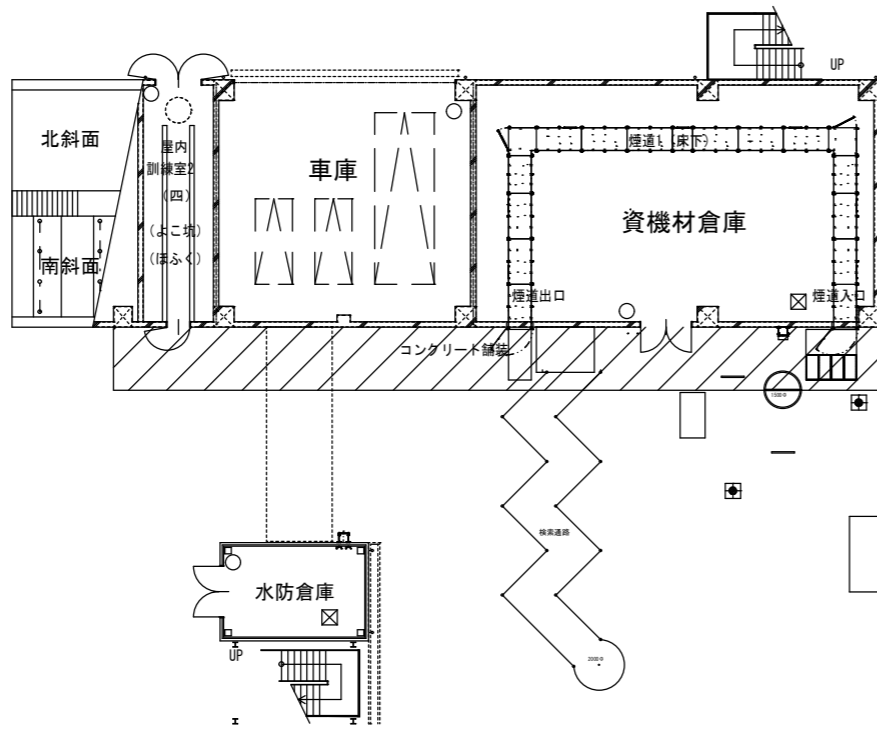


A 訓練棟 1階

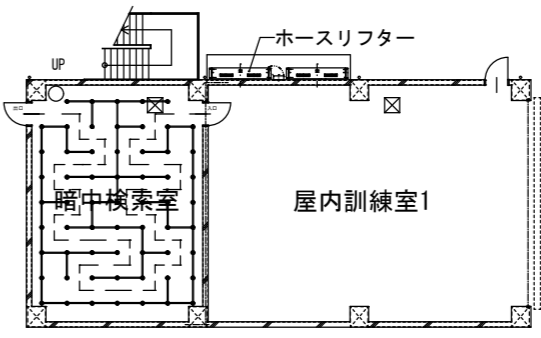


B 訓練棟 1階


C 訓練棟 1階

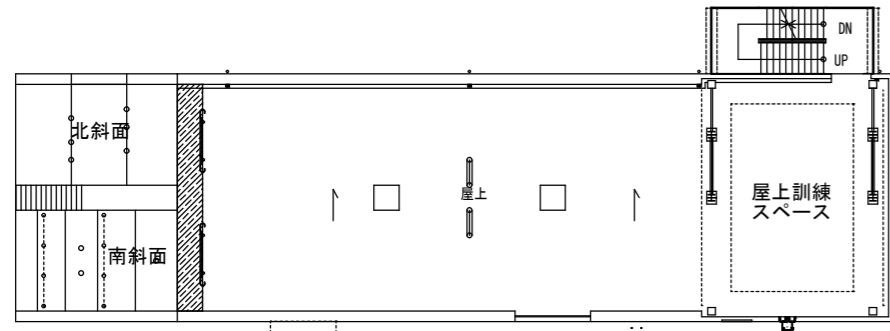


A 訓練棟 3階

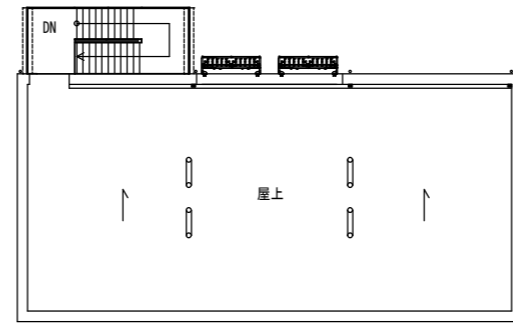


B 訓練棟 R階

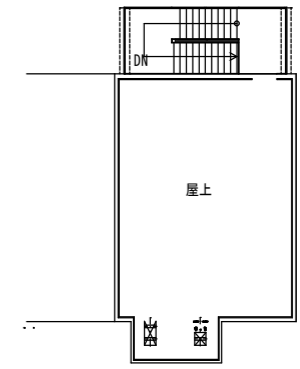

A 訓練棟 R階

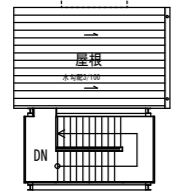


C 訓練棟 R階

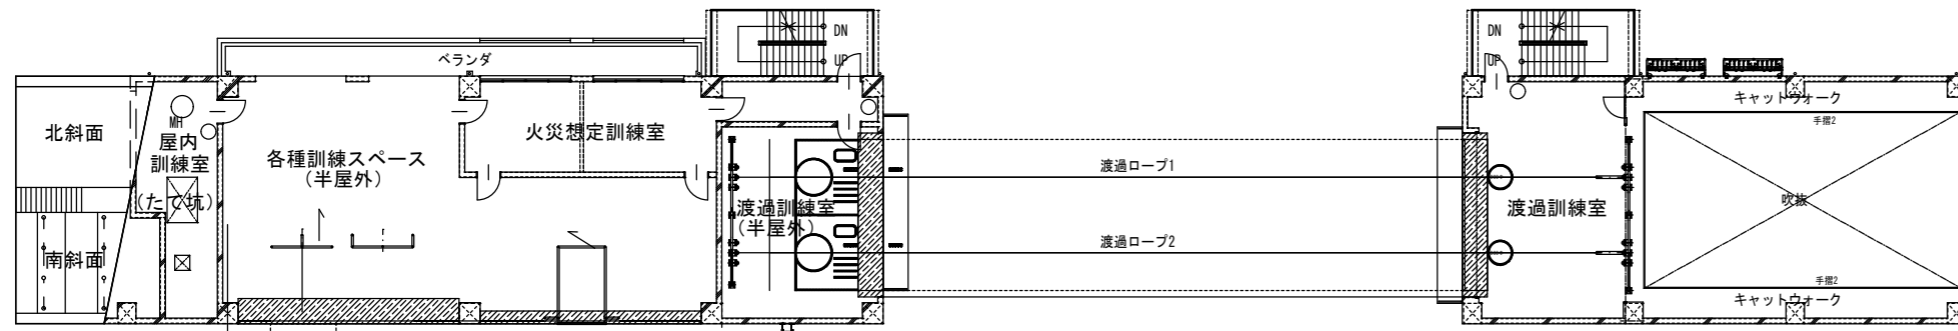


A 訓練棟 2階


B 訓練棟 3階

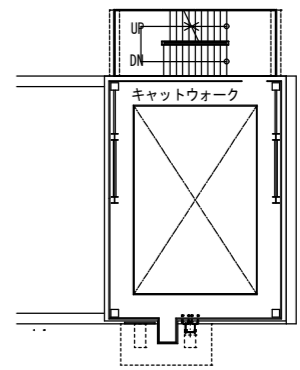


A 訓練棟 3FL+3.5m

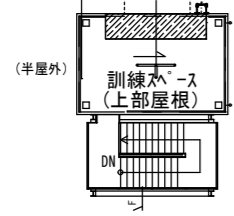

C 訓練棟 3階

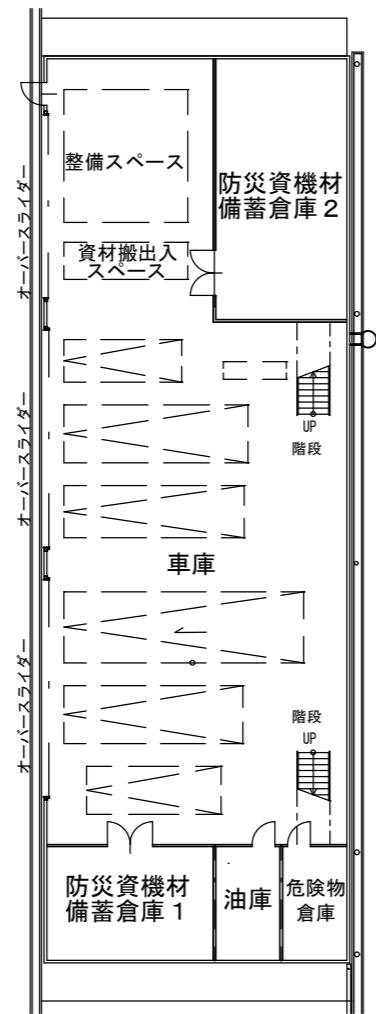

車庫倉庫棟 1階

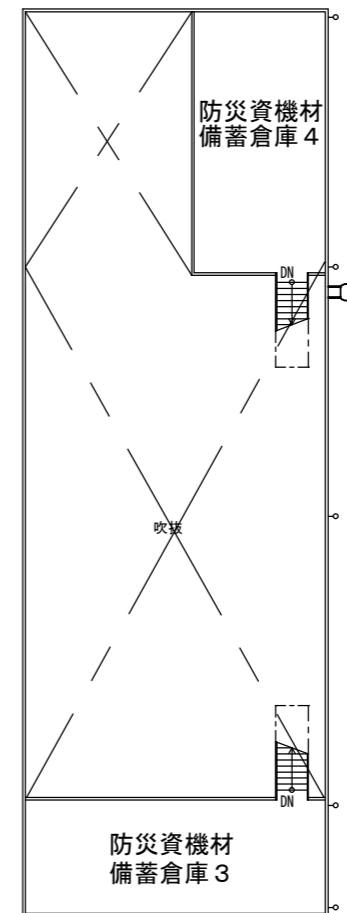

車庫倉庫棟 2階