

令和6年11月20日


関係各位

宮崎市教育委員会学校施設課
(公 印 省 略)

質疑回答書

工事件名：宮崎市立宮崎東中学校西側渡り廊下解体工事
工事場所：宮崎市江平東2丁目7番9号

質 疑 事 項	回 答
足場設置範囲についての言及はないのか。	解体渡り廊下廻りを想定している。
仮囲いの設置範囲についての言及はないのか。	別紙の赤ラインを想定している。
仮設屋根組の設計書等はないのか。	2・見積書の④別紙明細「仮設渡り廊下」を計上している。仕様については図面に記載している。
基礎撤去後の最終仕上げはどのように行うのか。	残土敷き均し程度とする。仕上げは別途発注工事にて対応する。

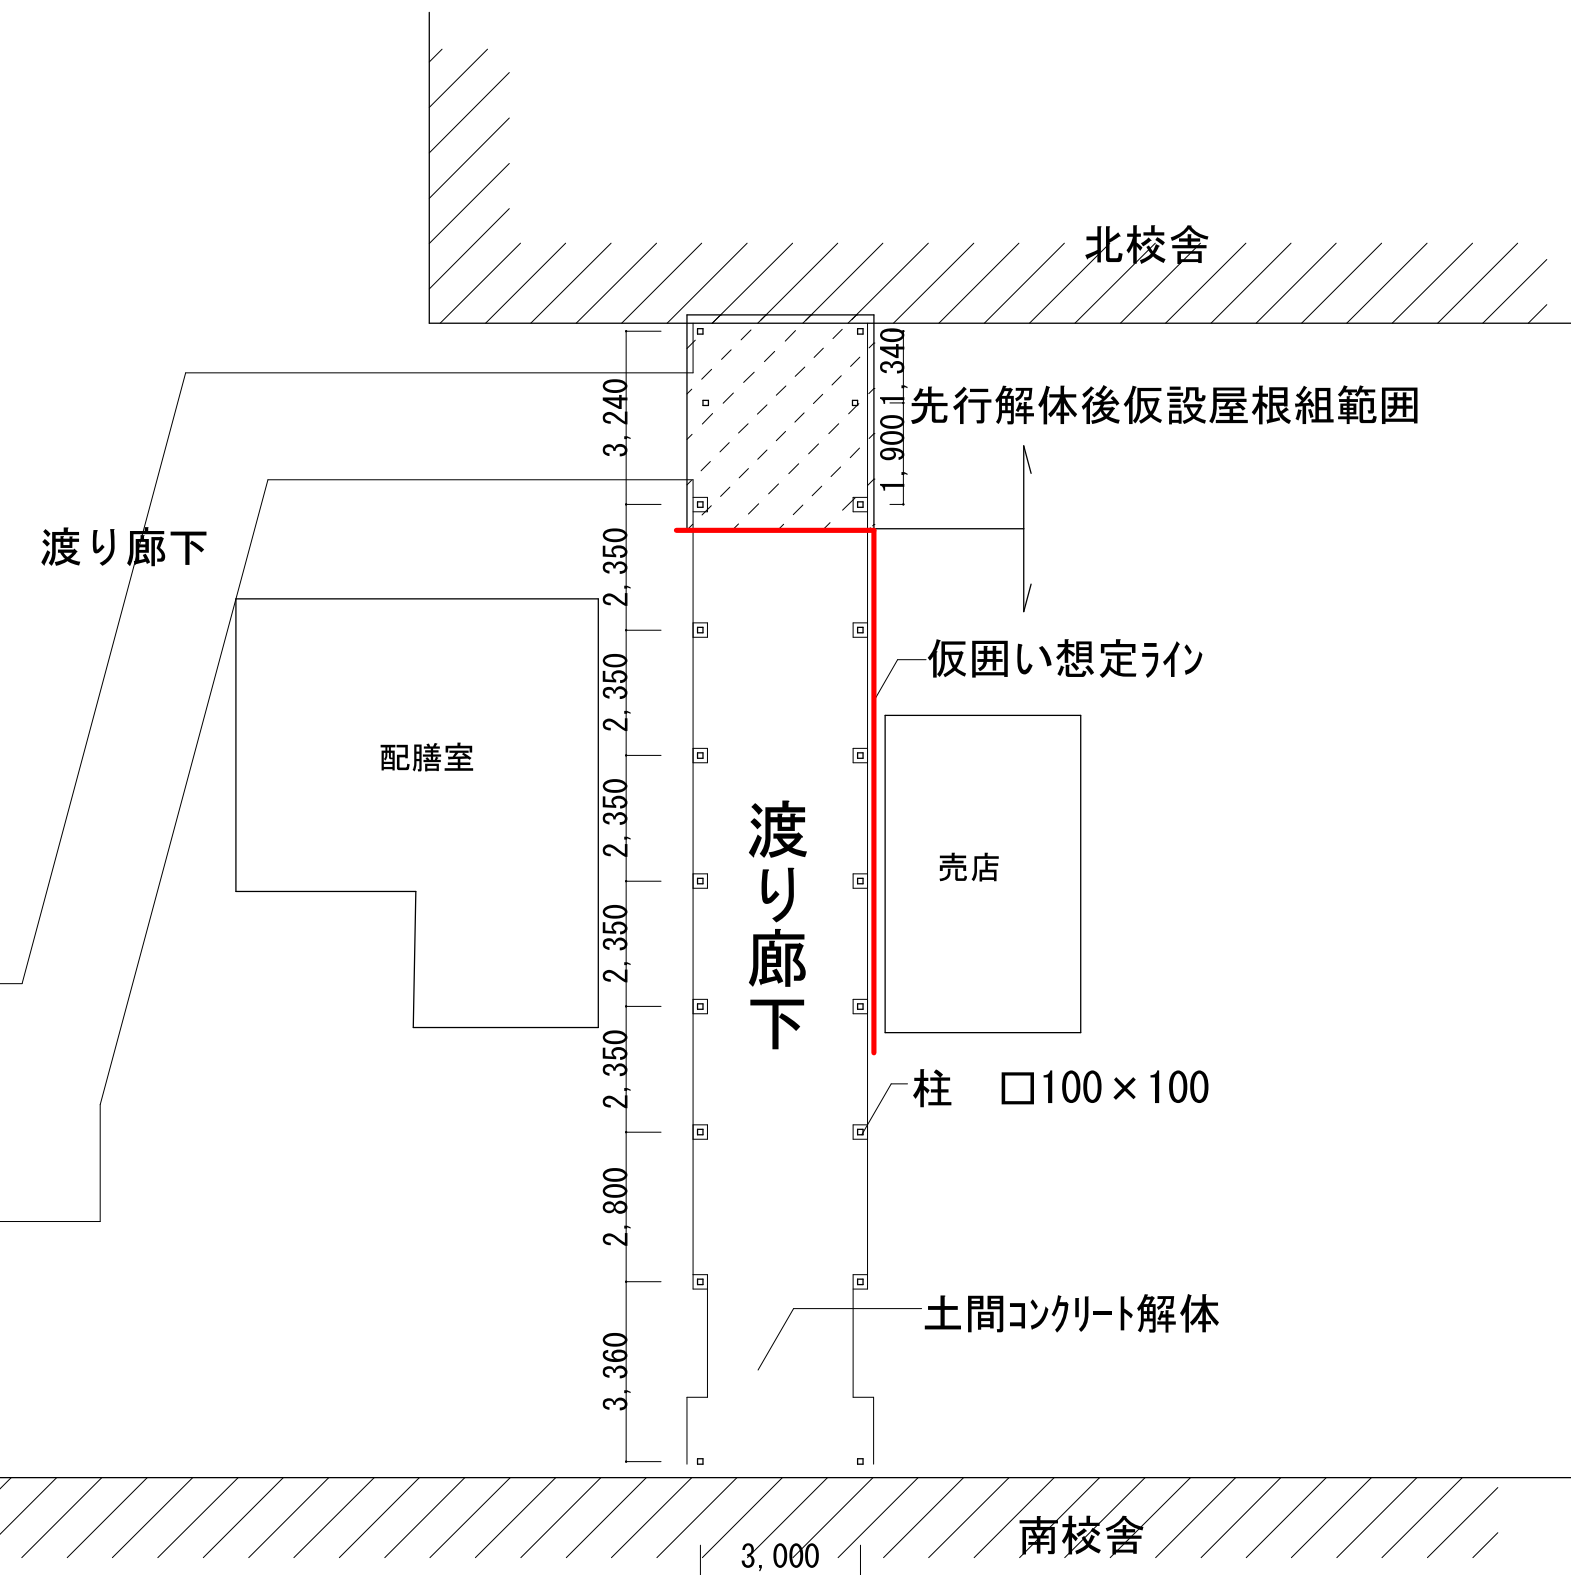

1階平面図 1/200