
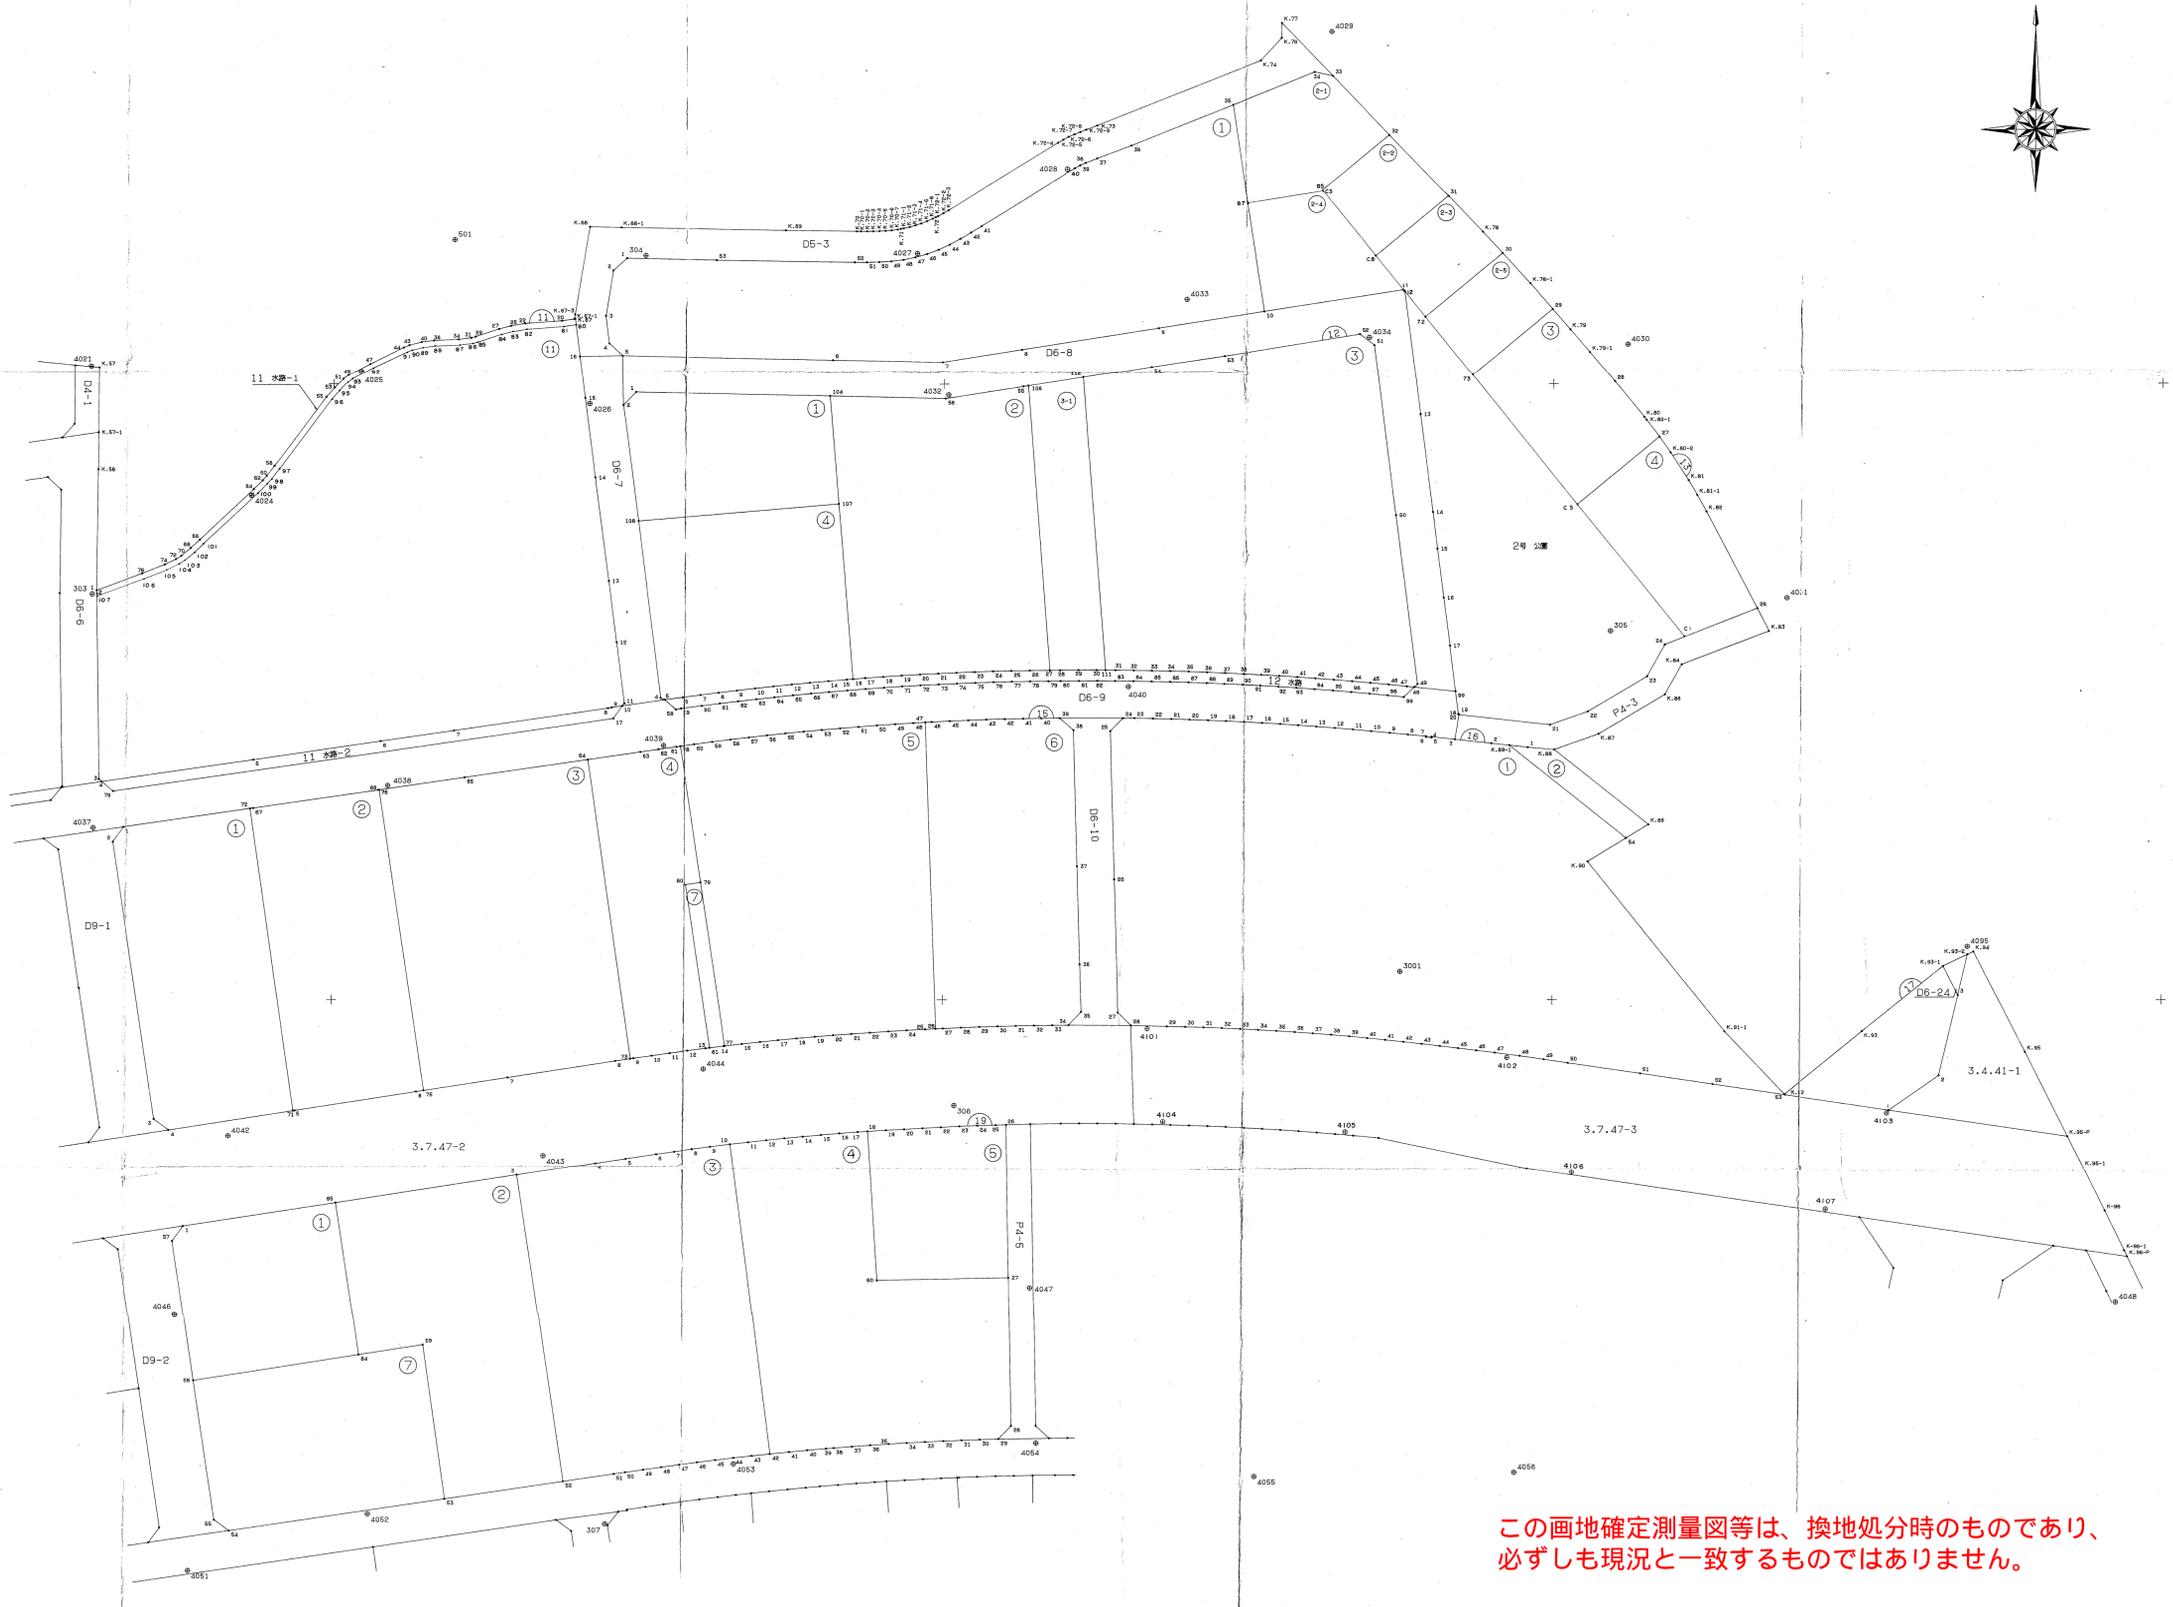


宮崎広域都市計画事業吉村第二土地区画 整理事業測点名図 縮尺=1:500

測点名図

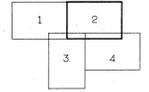

この画地確定測量図等は、換地処分時のものであり、必ずしも現況と一致するものではありません。



宮崎市都市整備部市街地整備課

玉野総合コンサルタント調整

宮崎市役所

この測量図等は、建設省国土院院長の承認及び監督を得て、同院所管の測量機及び測量機具を使用して得たものである。
(測量番号) 甲 5 九公 第 189 号

宮崎広域都市計画事業吉村第二土地区画 整理事業測点名図 縮尺=1:500

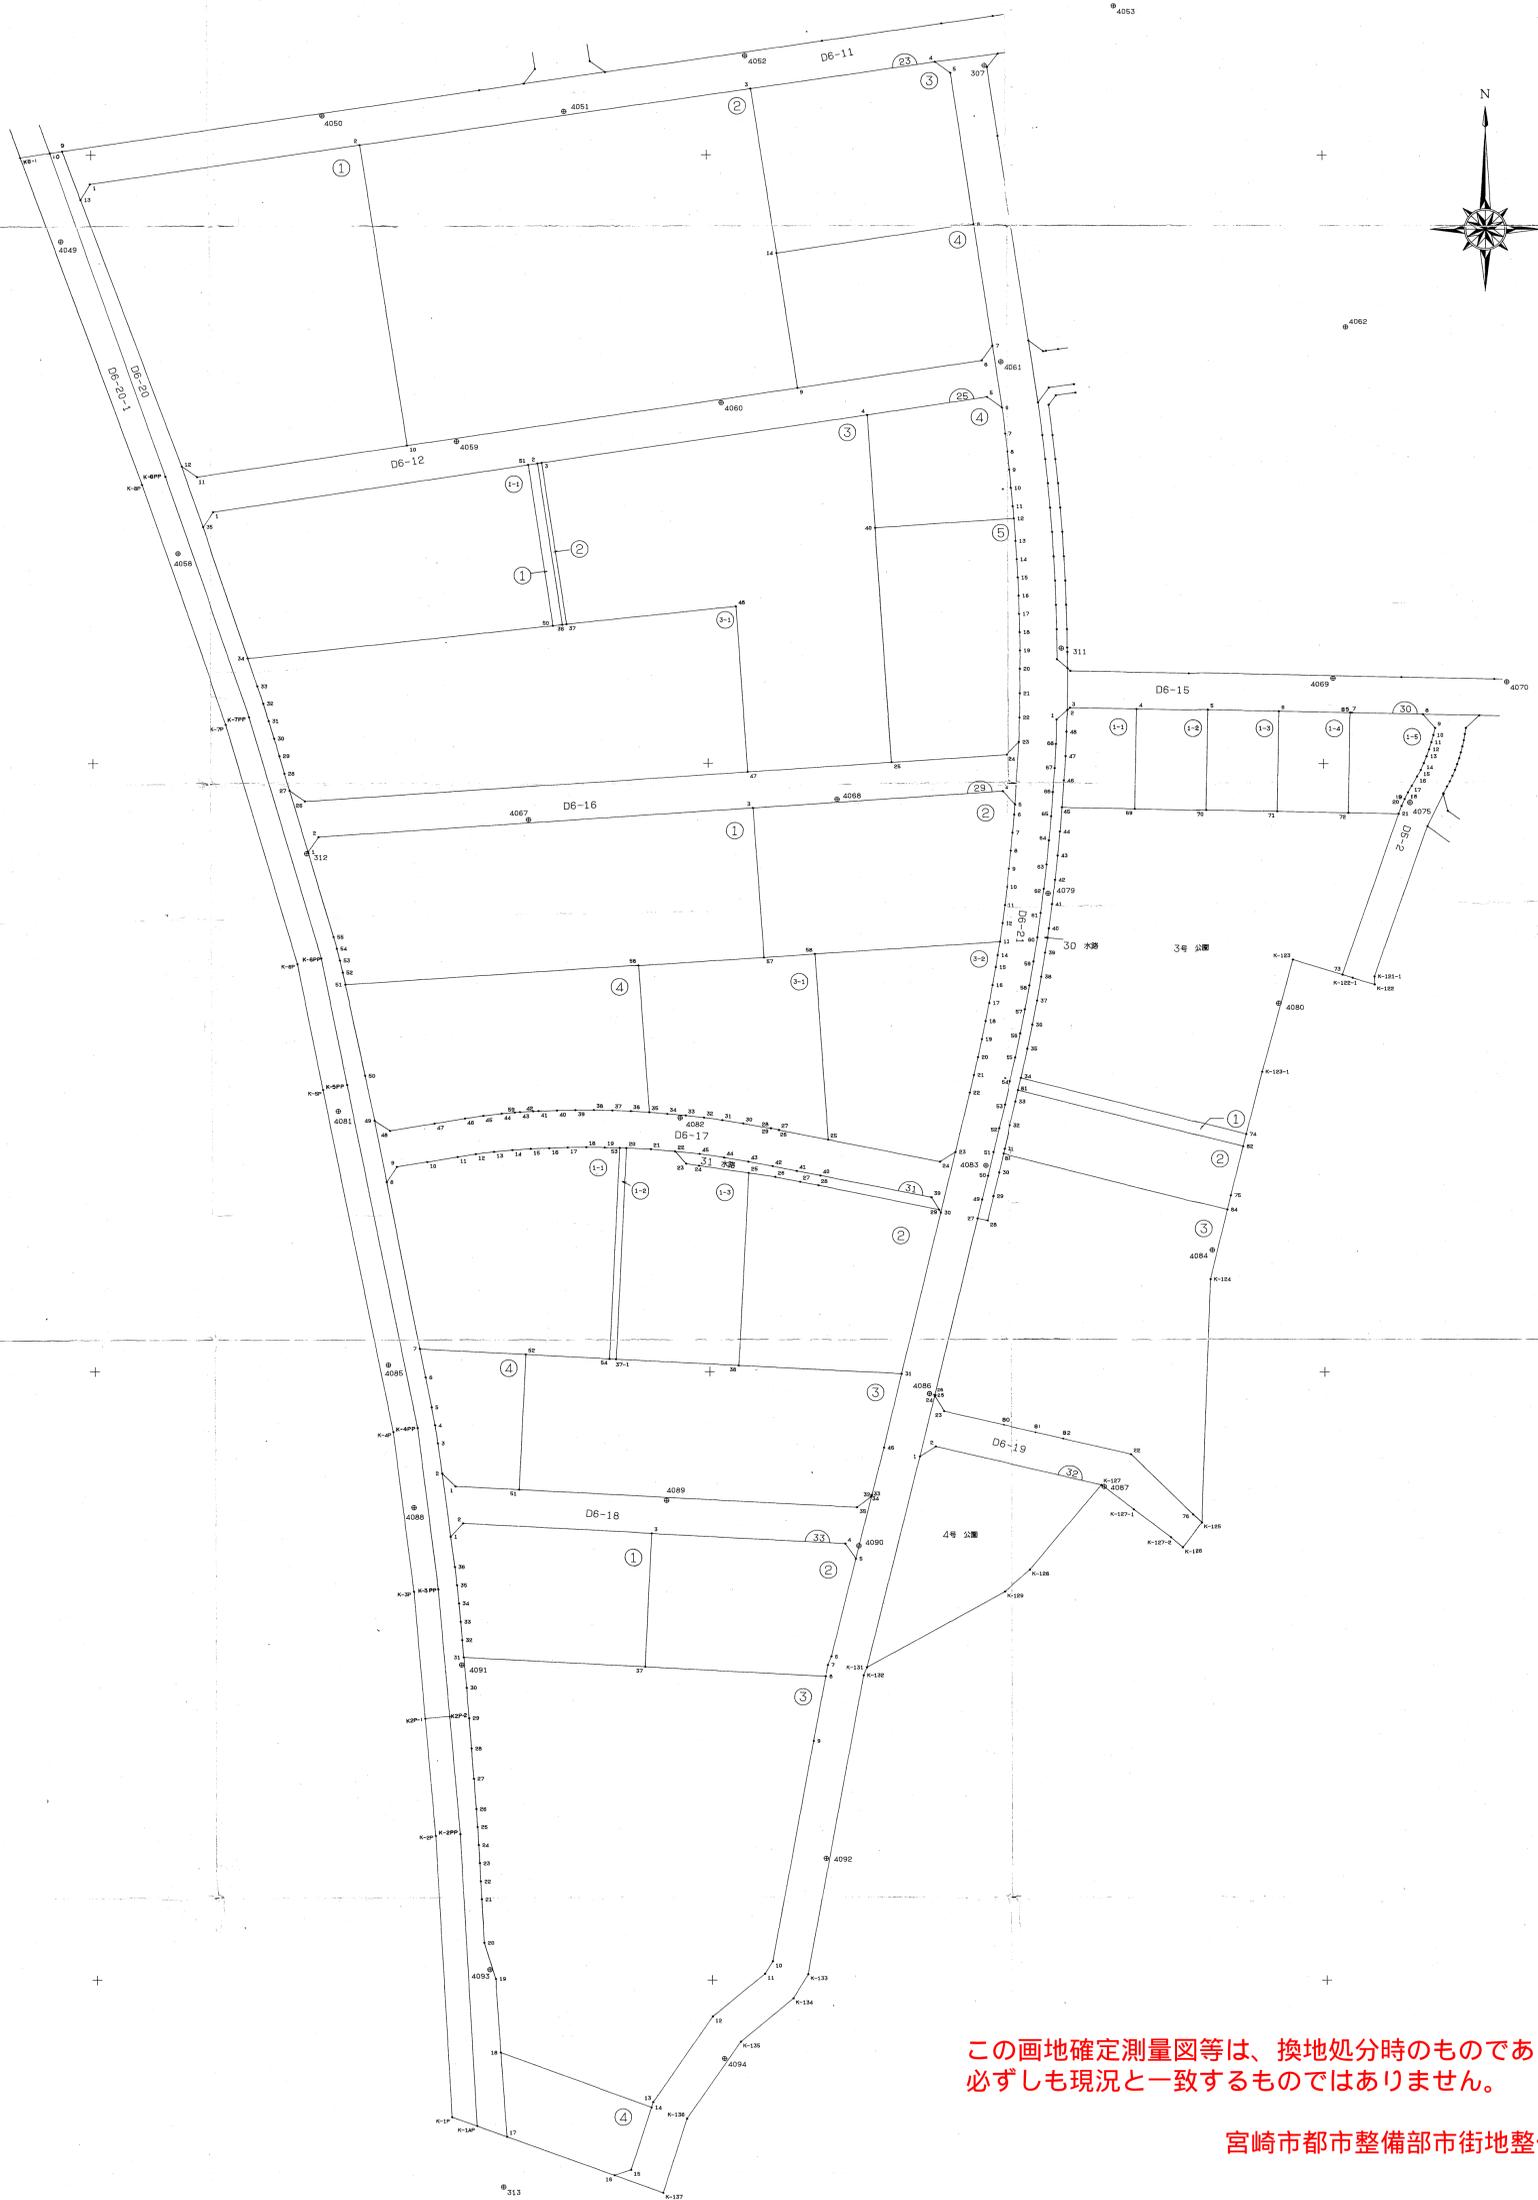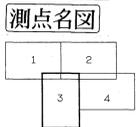

この画地確定測量図等は、換地処分時のものであり、必ずしも現況と一致するものではありません。

宮崎市都市整備部市街地整備課

玉野総合コンサルタント調整


宮崎市役所

「この測量図等は、建設省国土院院長の承認及び捺印を経て、同院所管の測量標及び測量成果を使用して得たものである。
(測量番号) 昭 5 九公 第 189 号

宮崎広域都市計画事業吉村第二土地区画整理事業測点名図 縮尺=1:500

測点名図

1	2
3	4

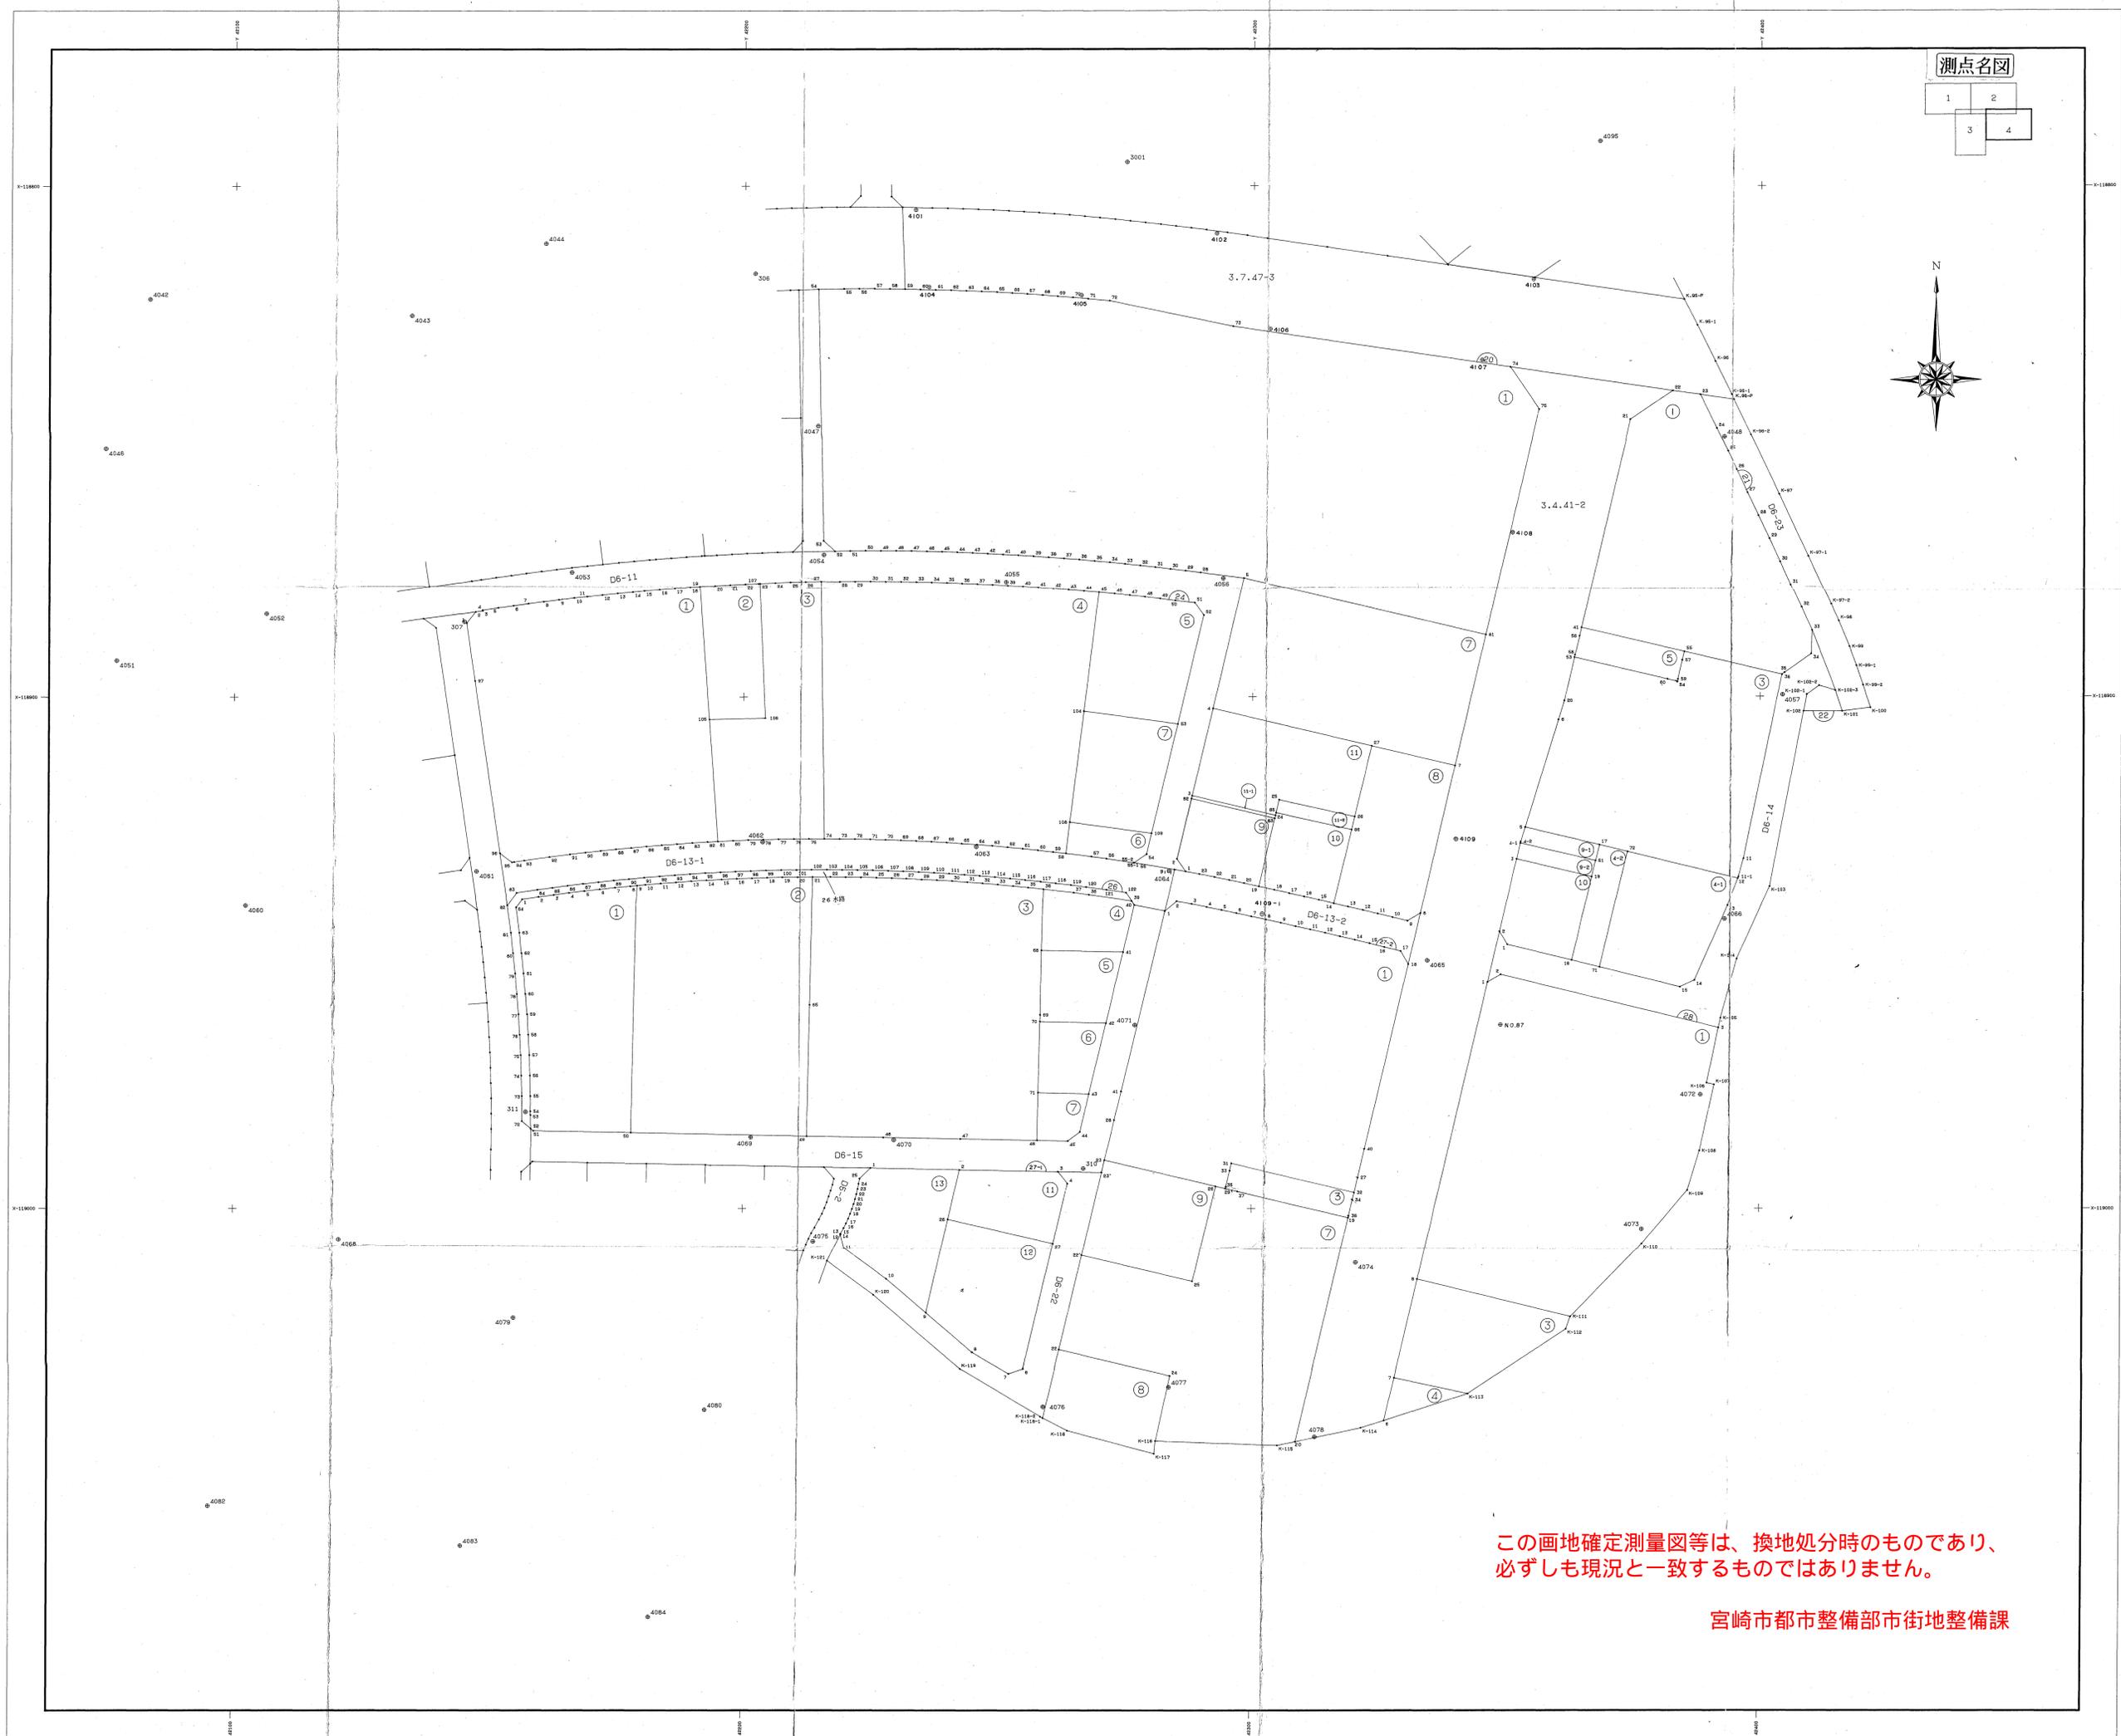

この画地確定測量図等は、換地処分時のものであり、必ずしも現況と一致するものではありません。

宮崎市都市整備部市街地整備課

玉野総合コンサルタント調整

宮崎市役所

この測量成果は、建設省国土院の承認及び監督を得て、同院所管の測量及び測量成果を使用して得たものである。
(測量番号) 平 5 九公 第 1 8 9 号