



配置図作成例

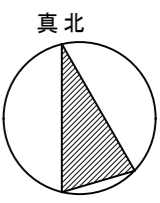


※通路境界線は確定済み（申請地側、対面側共）
 ※通路部分の土地1番1、1番2の土地所有者より通行承諾を得ている。

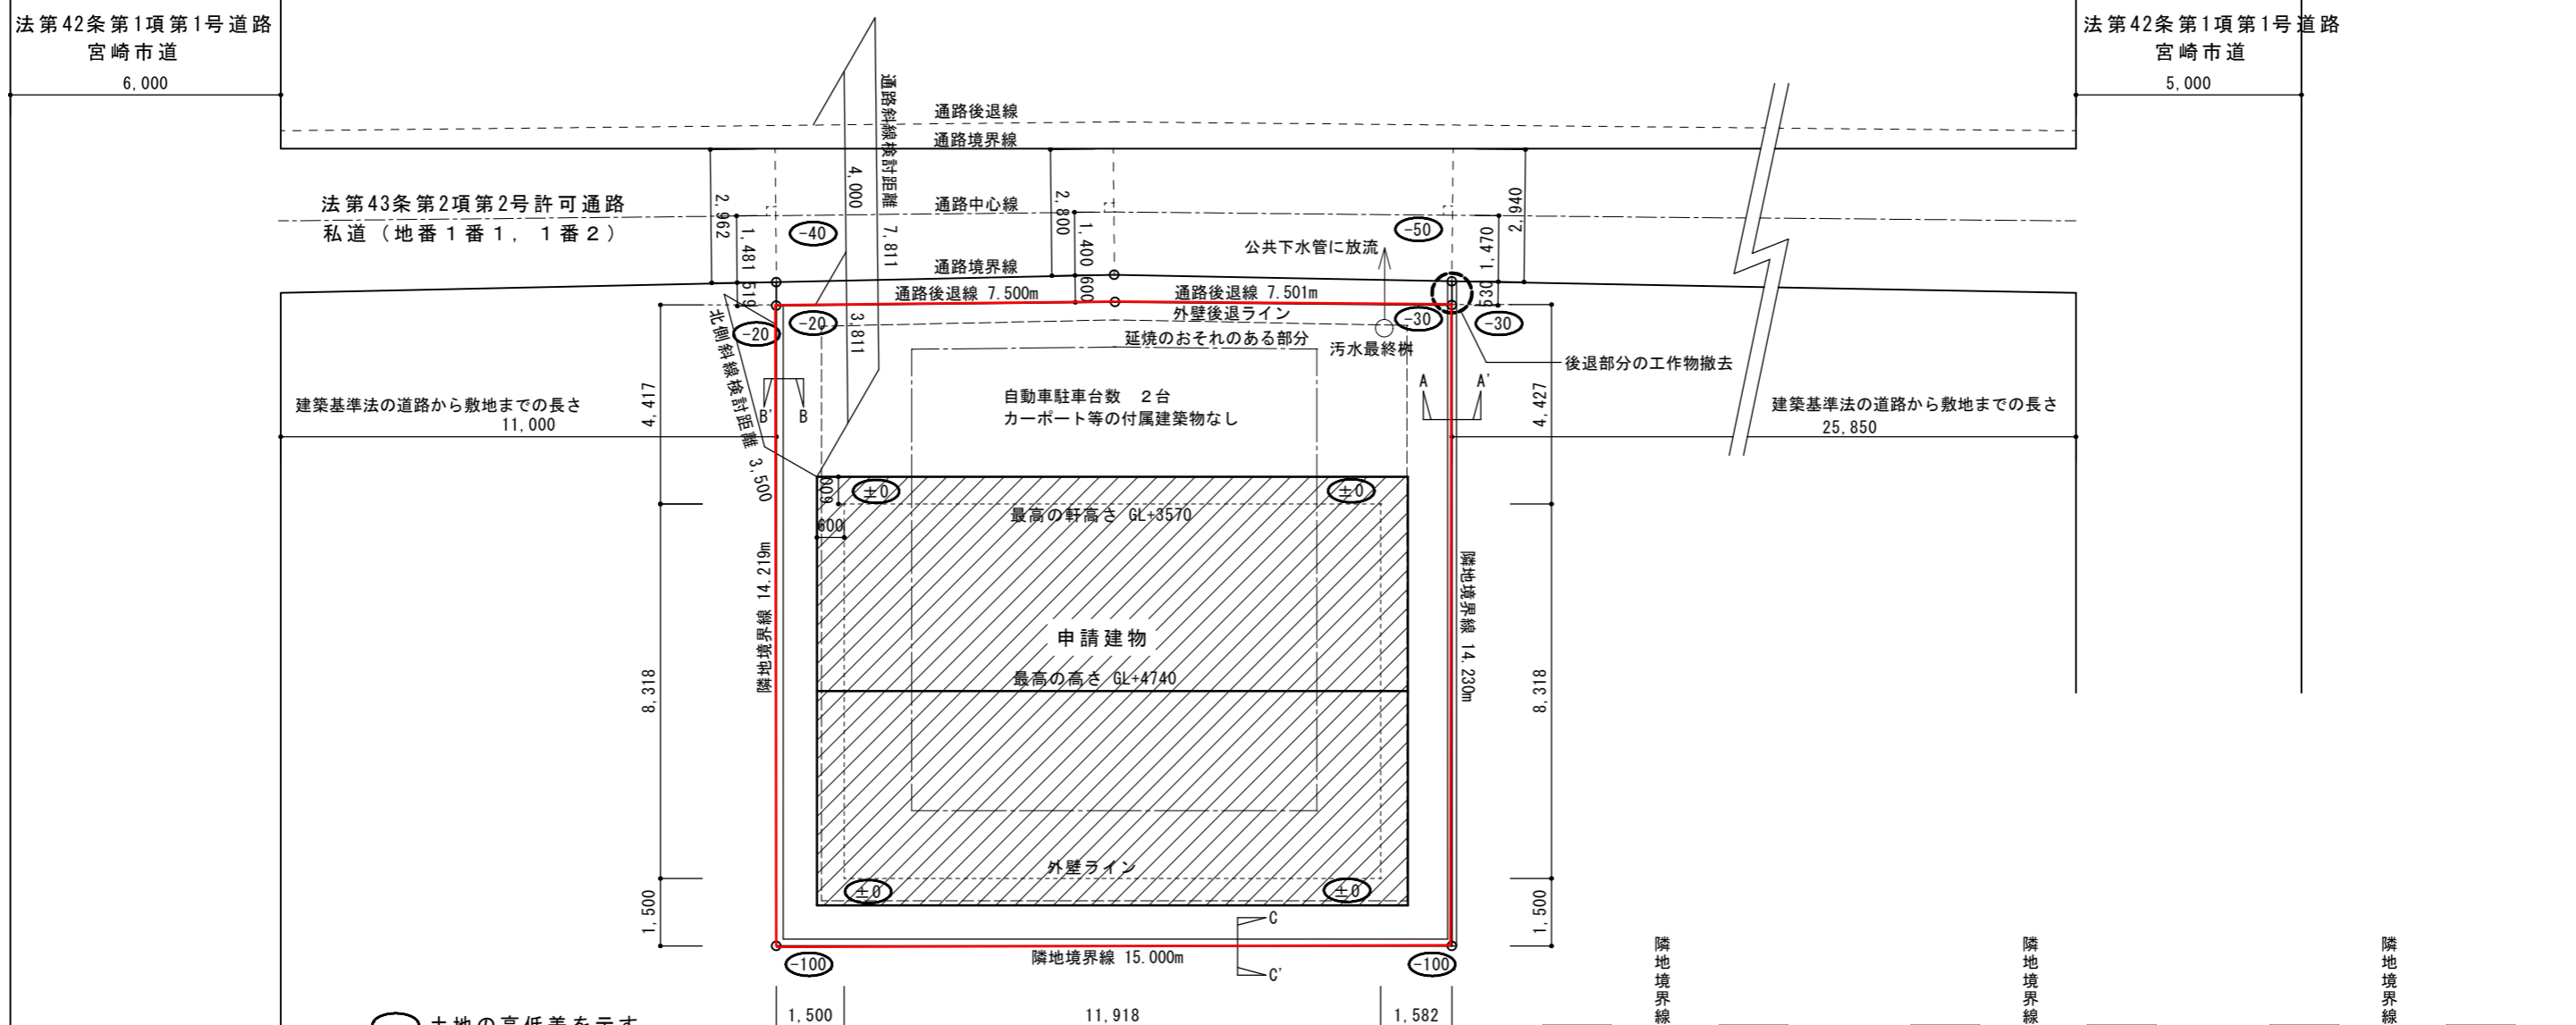

○ 土地の高低差を示す。
 設計GL=±0=平均GL
 雨水は浸透柵にて処理

配置図 S=1:150

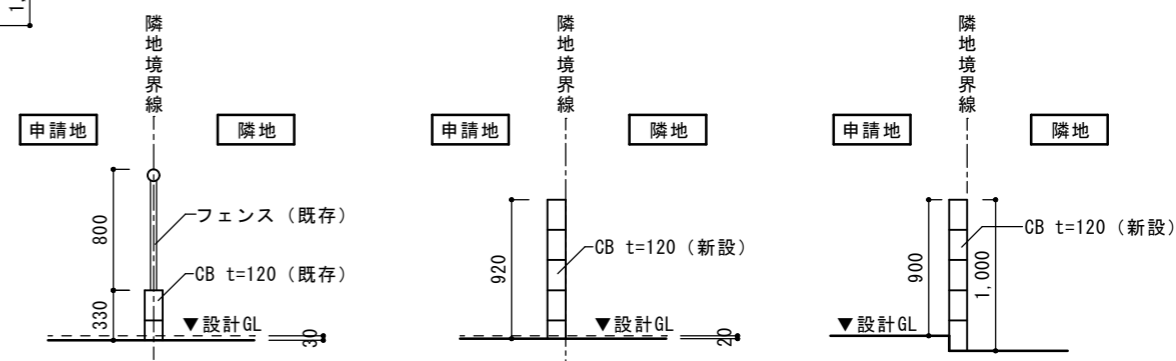

※既存CBは建築基準法に適合し、
 構造上支障のある傾き及び
 ひびわれなし

A-A' 断面図 S=1:50 B-B' 断面図 S=1:50 C-C' 断面図 S=1:50