


# 位置図 S=1:10000

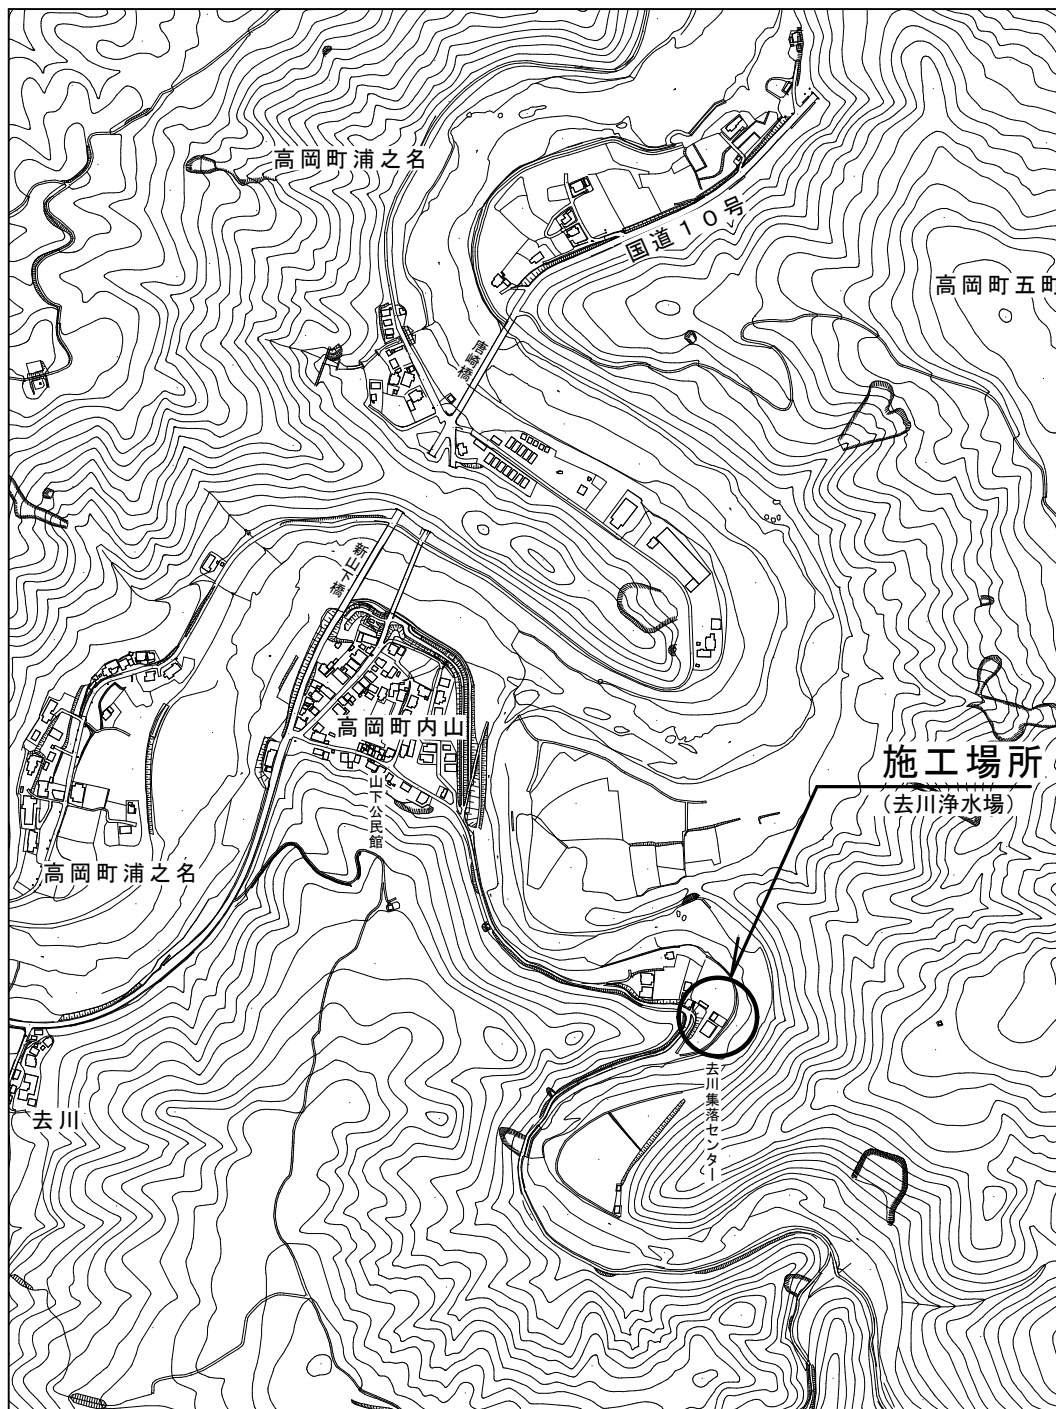

工事件名	去川浄水場施設解体工事
施工場所	宮崎市高岡町内山3252-4
工事概要	第1号 去川浄水場解体工 N=1式