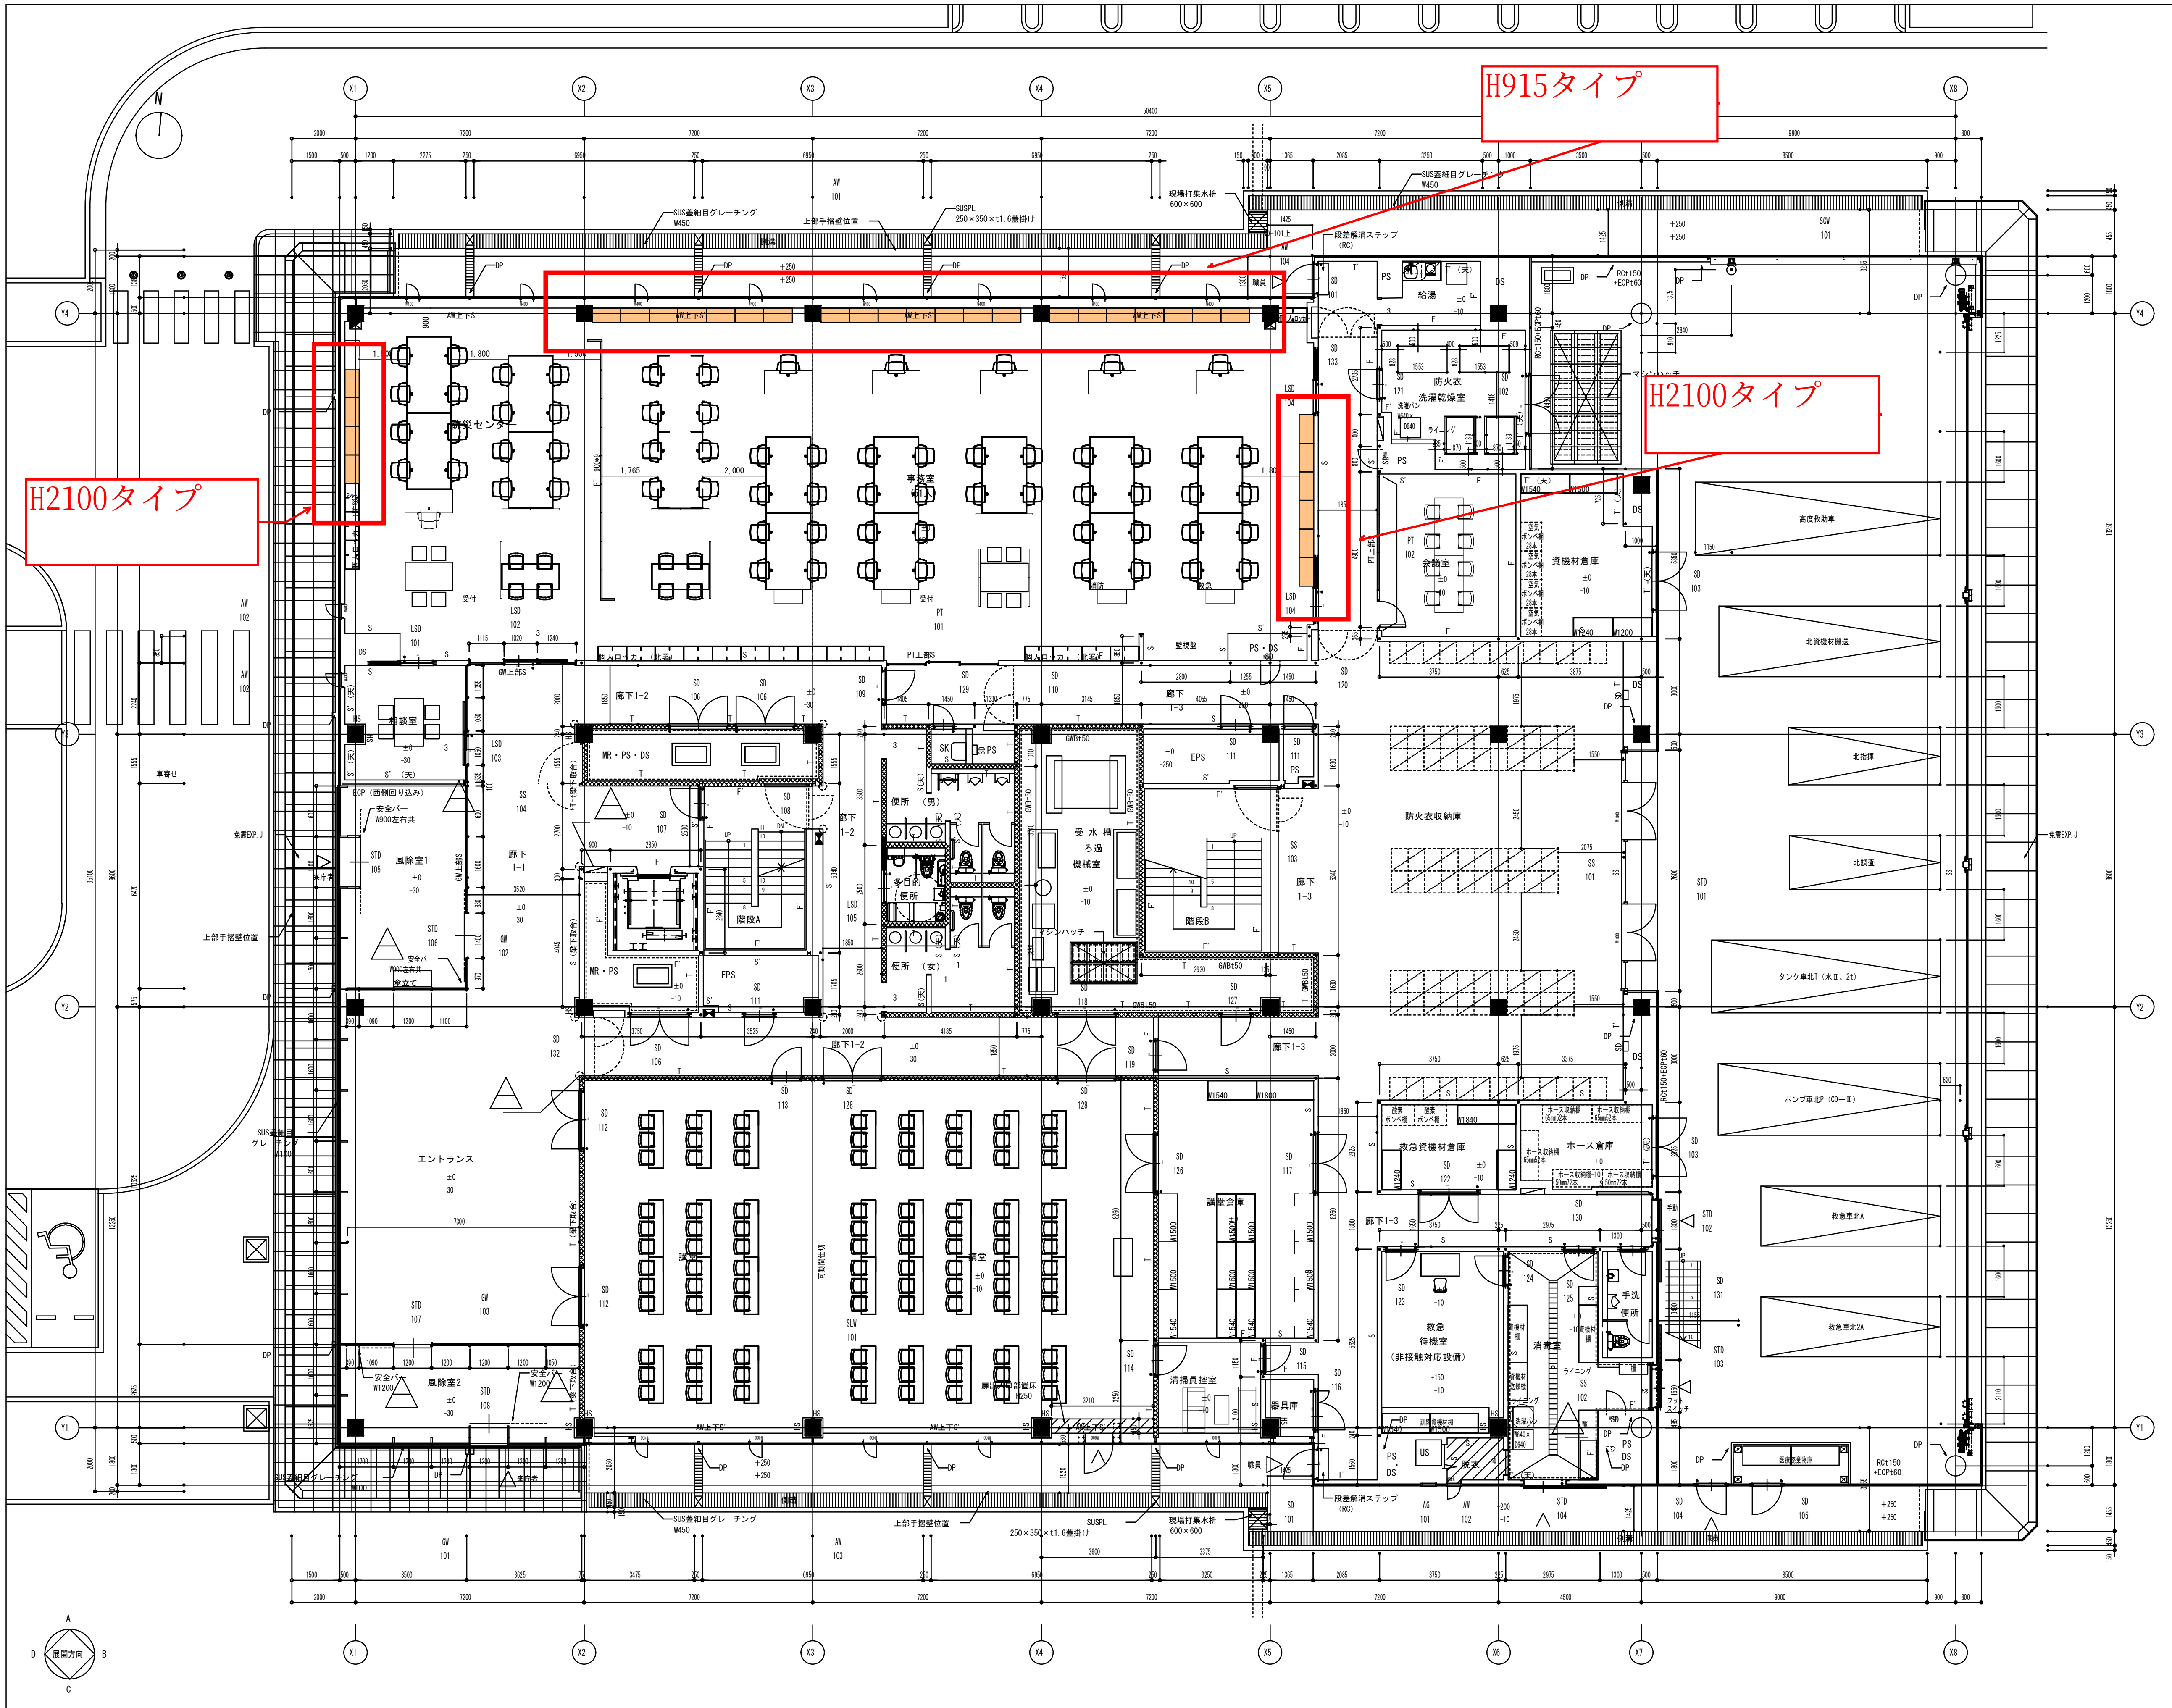
H915タイプ
H2100タイプ
H2100タイプ
X1
X2
X3
X4
X5
X6
X7
X8
Y1
Y2
Y3
Y4
N
指令センター
事務室
相談室
風除室1
風除室2
エントランス
講堂
講堂倉庫
清掃員控室
器具庫
階段A
階段B
EPS
MR・PS・DS
便所（男）
便所（女）
多目的便所
受水槽ろ過機械室
給湯
防火衣洗濯乾燥室
資機材倉庫
倉庫
防火衣収納庫
救急資機材倉庫
ホース倉庫
救急待機室（非接触対応設備）
消毒室
廊下1-1
廊下1-2
廊下1-3
高度救助車
北資機材搬送
北指揮
北調査
タンク車北T（水Ⅱ、2t）
ポンプ車北P（CD-Ⅱ）
救急車北A
救急車北2A
車寄せ
免震EXP.J
展開方向
A
B
C
D

壁種別

一般間仕切　S　D2/1
: GB-Rt12.5+GB-Rt12.5（両面）
特記なき限り：スラブ－スラブ
S'：片面貼
（天）：天井+100まで、1枚貼
S（梁下取合）：梁下金物スタッド固定

一般遮音仕切　T　D2/2
: GB-Ft12.5+GB-Ft12.5（両面）
+スタッド65型（チドリ）
グラスウール24kg/㎡充填
特記なき限り：スラブ－スラブ
T（梁下取合）：梁下金物スタッド固定

遮音間仕切　K　D2/3
: GB-Ft12.5+GB-R-Ht9.5（両面）
+スタッド65型（チドリ）
グラスウール24kg/㎡充填
特記なき限り：スラブ－スラブ

耐火間仕切　F　D2/4
: GB-Ft12.5+GB-R-Ht9.5（両面）
特記なき限り：スラブ－スラブ

片面耐火間仕切F'　D2/4
: GB-Ft21+t21（片面）
特記なき限り：スラブ－スラブ

柱GB-R貼り　HS
: 柱まわり50下地＋GB-Ft12.5
独立柱を除く設置
柱-梁取合部フランジ入隅まで
直天井部までボード仕上施工

凡例

※※　FL仕上レベル　特記なきはFL±0
※※　SLレベル　特記なきはFL-10

屋内消火栓+消火器ボックス組込+非常ベル（設備工事）
消火器ボックス　壁埋込型
消火器　床置型

誘導鋲（点状）　誘導鋲（線状）
機械基礎
側溝：SUSグレーチング蓋
細目　ノンスリップタイプ（Wは各所に示す）
雨水一次桝

RC立上り H200を示す（3階は H300）

設備基礎を示す

OAフロア空調範囲を示す　OAフロア内区画
（LGS下地+GB-Rt12.5+9.5両面）
Hは0Aフロア高さに準じる
0Aフロアを示す

置床設置範囲を示す
0Aフロア空調なし　コーナーガードA　D3/3
床ふく射空調範囲を示す　コーナーガードB　D3/3
鋼製床A・B
区分けは仕上表による
1　一方枠　特記無きH=CH　D3/4
3　三方枠　特記無きH=CH、W900　D3/4
4　四方枠　特記無きH=CH、W900　D3/4
SD　SD-001
SD　SD-002

完　成　図	確 認	株式会社久米設計	監理総括者 ＊＊ ＊＊
		株式会社久米設計	監理担当者 ＊＊ ＊＊
竣工 20**年**月**日	作 成	株式会社 ＊＊＊＊	現場代理人 ＊＊ ＊＊

訂正　MR・ML
MR・ML
MR・ML
MR・ML
MR・ML

久米・岩切特定委託業務共同企業体

日付　2024年3月31日
PA　野原啓司　検図　永野孝之
担当　大城達郎、鈴木崇文、嶋田充志

一級建築士 登録番号 266768号 野原啓司
構造設計一級建築士 登録番号 0000号 構造確認者
設備関係規定に適合することを確認した者：
設備設計一級建築士 建築士証交付番号 第0000号 設備確認者

宮崎市
建設部
建築住宅課

課　長	補　佐	係　長	係　員

件名　宮崎市消防局・北消防署新庁舎棟新築工事
設計番号　0210094
図面名　平面詳細図（1）
縮尺　A1判　1/ 000　A3判　1/ 000
図面番号　A- 008