

土地利用計画図面


縮尺 1/500

防火水槽 (40m³)

(⑦区画地については、緩衝帯が配置されています。)

7

平地面積
A ≒ 9900m²

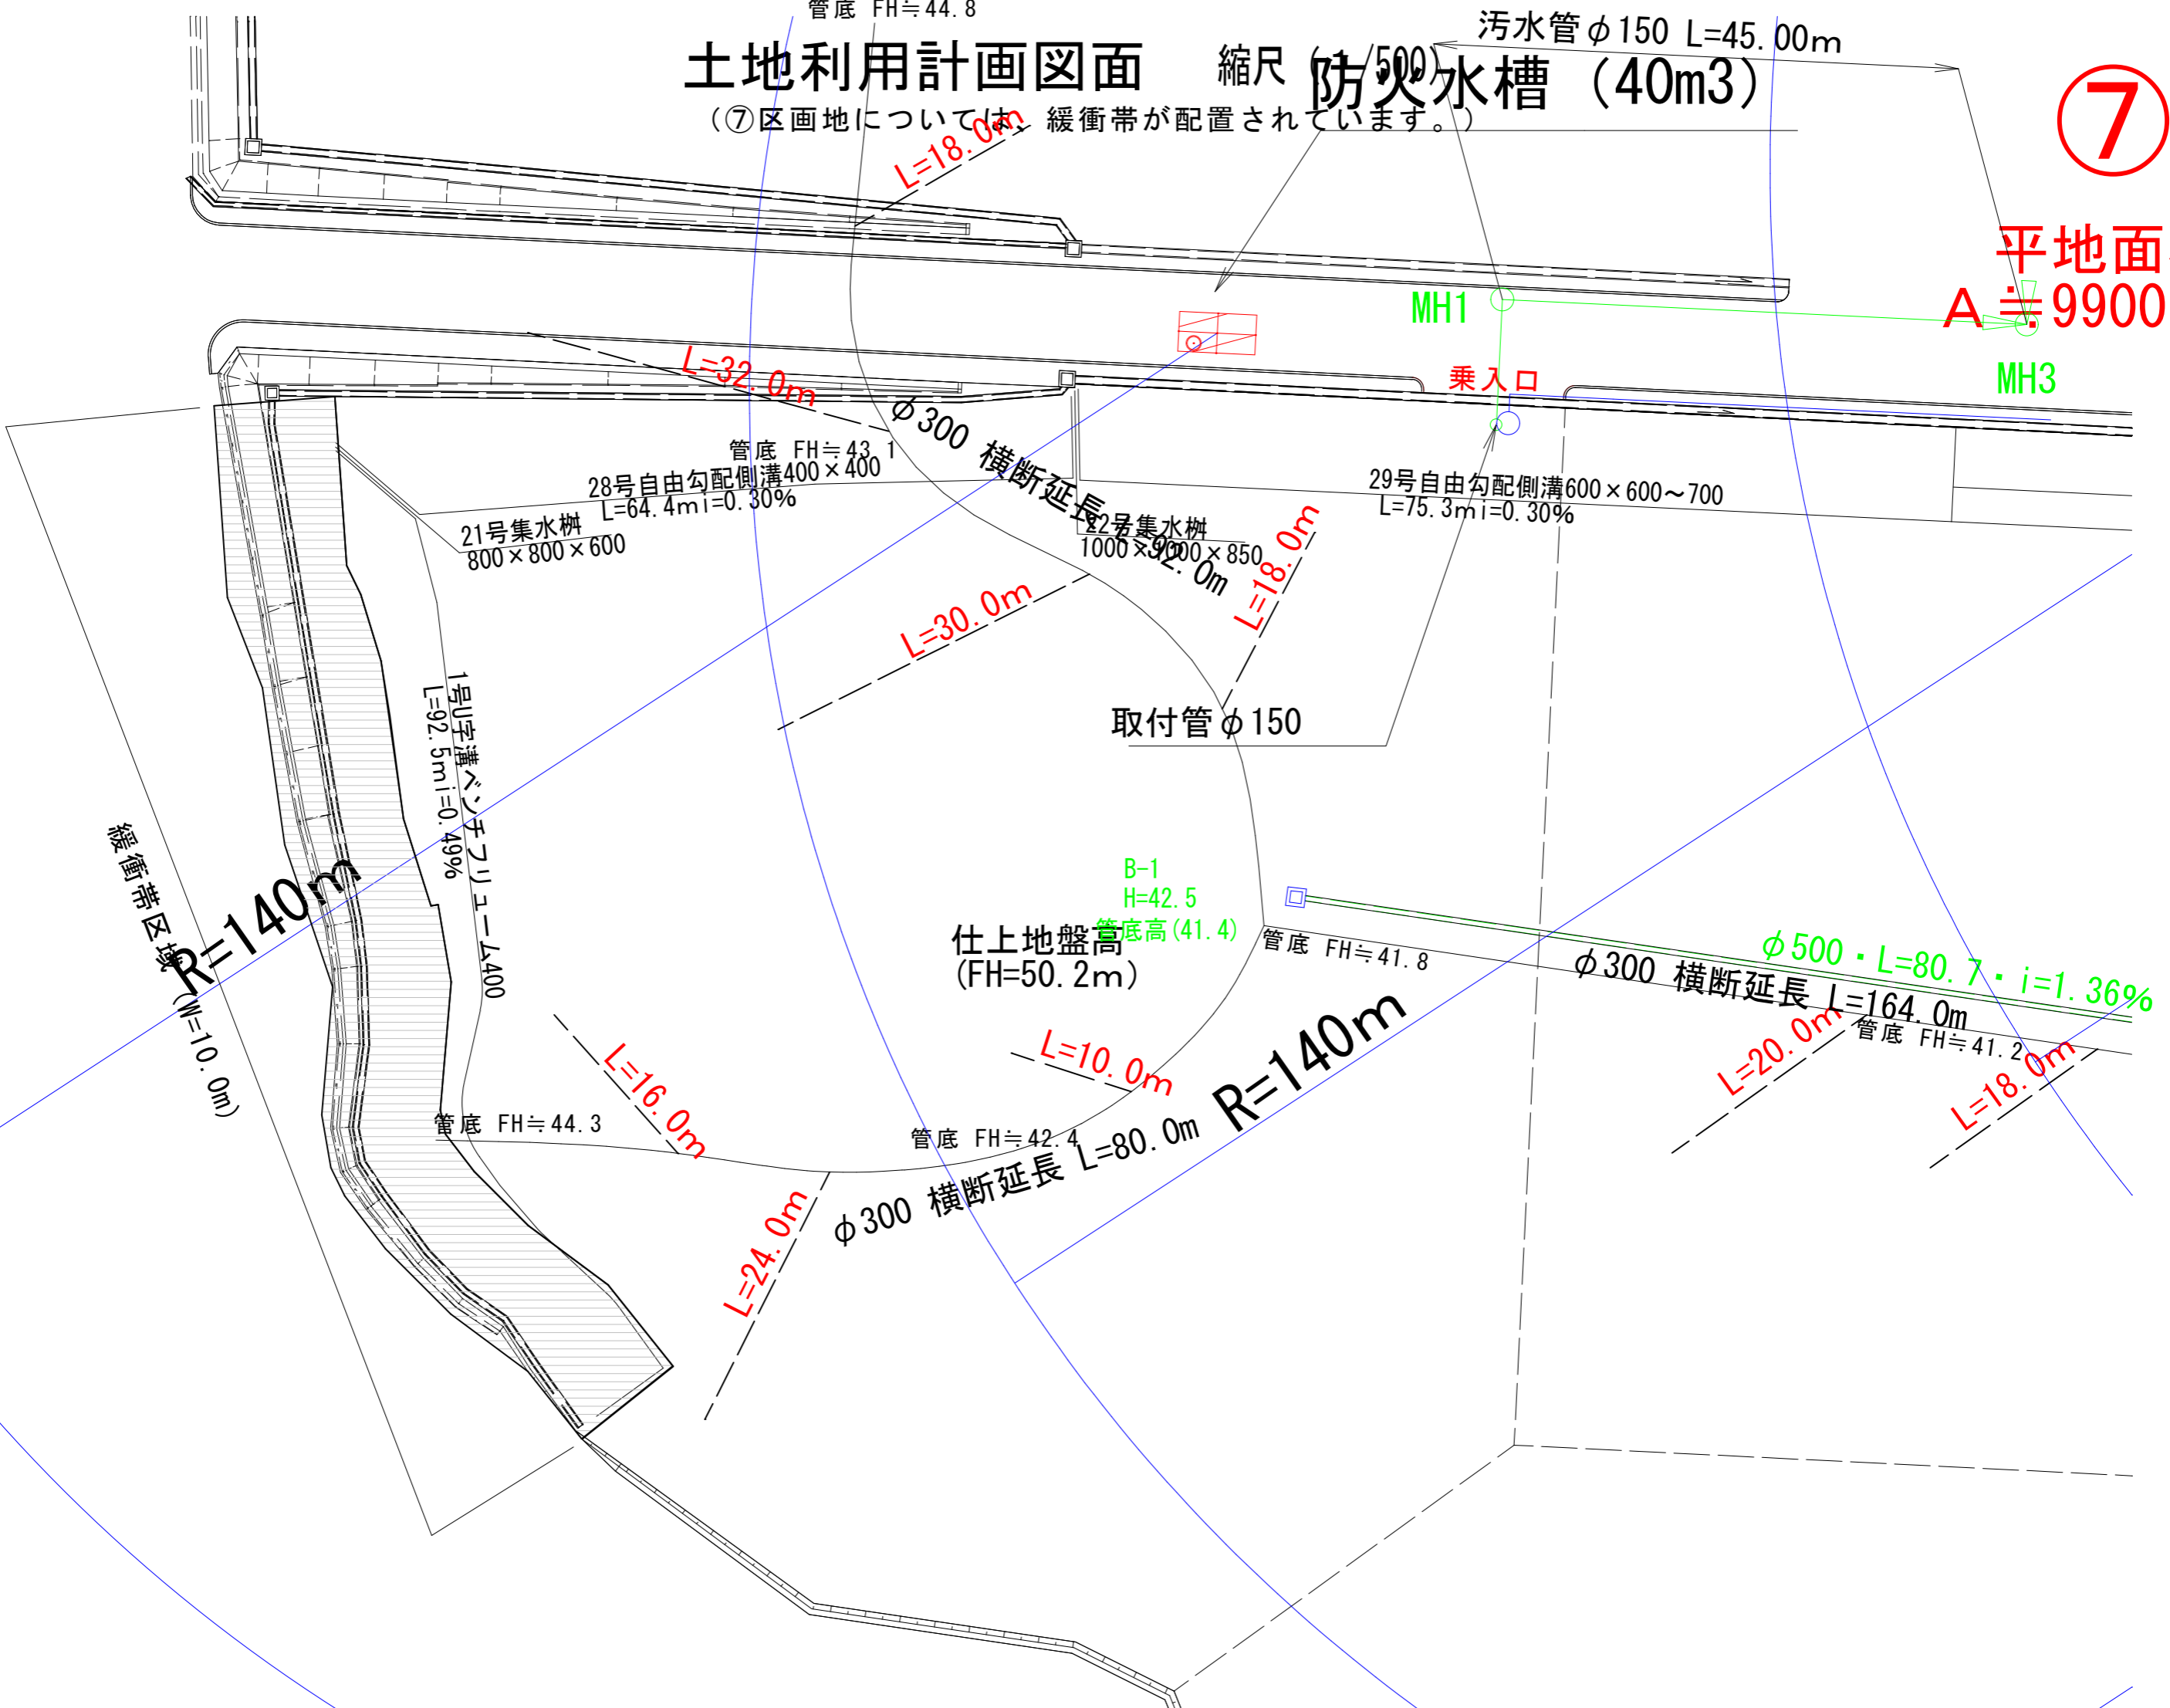

管底 FH ≒ 44.8

污水管 φ150 L=45.00m

管底 FH ≒ 43.1
28号自由勾配側溝 400 × 400
L=64.4m i=0.30%

29号自由勾配側溝 600 × 600 ~ 700
L=75.3m i=0.30%

1号U字溝ベンチリユール400
L=92.5m i=0.49%

B-1
H=42.5
管底高 (41.4)

仕上地盤高
(FH=50.2m)

緩衝帯区域 (W=10.0m)
R=140m

管底 FH ≒ 44.3

管底 FH ≒ 42.4

管底 FH ≒ 41.8

管底 FH ≒ 41.2